


COMUNIDAD FORAL DE NAVARRA

SERVICIO DE OBRAS PUBLICAS

CARTOGRAFIA

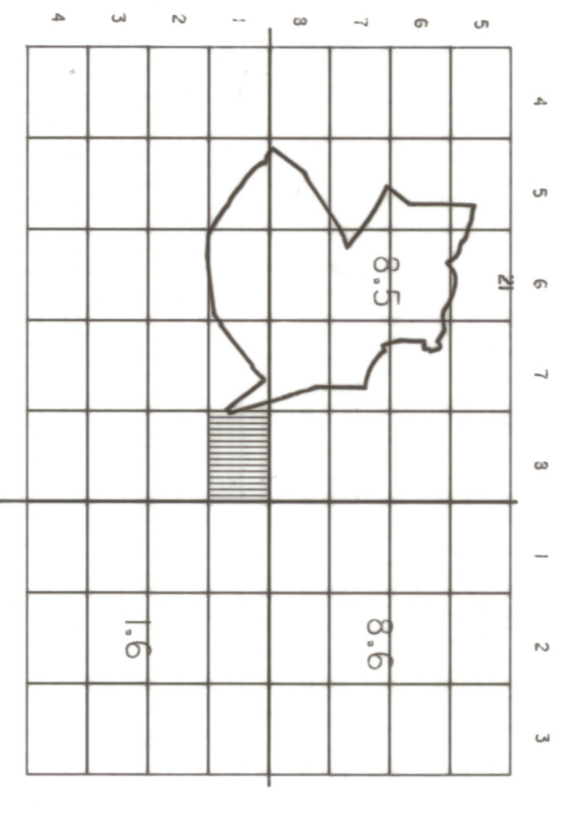

ARTICA-ANSOAIN
CENDEA DE ANSOAIN

CENDEA DE ANSOAIN
HOJA (141.1-5) 1-8

HOJA (141.1-5) 1-8
ESCALA 1:500
ENERO 1988

<ul style="list-style-type: none"> • Punto ○ Punto no levantado ○ Punto de uiz ○ Bordo de fregio ○ Bordo de separación ○ Hito kilométrico ○ Hito ○ Terro marcado ○ Arbol ○ Fuente de la D.N.C.F. ○ Cota de la D.N.C.F. ○ Fuente pública ○ Saneamiento ○ Monumento ○ Registro de alcantarillas ○ Registro eléctrico ○ Foz ○ Surtidor de presión ○ Bordo de protección ○ Registro de riego ○ Registro de agua ○ Vertido ○ Vertido biológico ○ Riu natural ○ Punto de coque ○ Punto de rievación ○ Punto de empuje ○ Cota de nivelación ○ Bordo ○ Paredes de obra ○ Cota de nivelación ○ Arreglo de arbolitos ○ Estaca ○ Pasos a nivel con guarda ○ Pasos a nivel sin guarda ○ Kiosko ○ Jardín ○ Terroza 	<ul style="list-style-type: none"> — H — P.M.V. — P.M. — P.M.B. — L — D — O — F.R. — V — F.S.B. — R.U. — I.D. — P.K. — T.R.
---	---

