




SERVICIO DE PROYECTOS,
TECNOLOGÍA Y OBRAS HIDRÁULICAS
Sección de cartografía

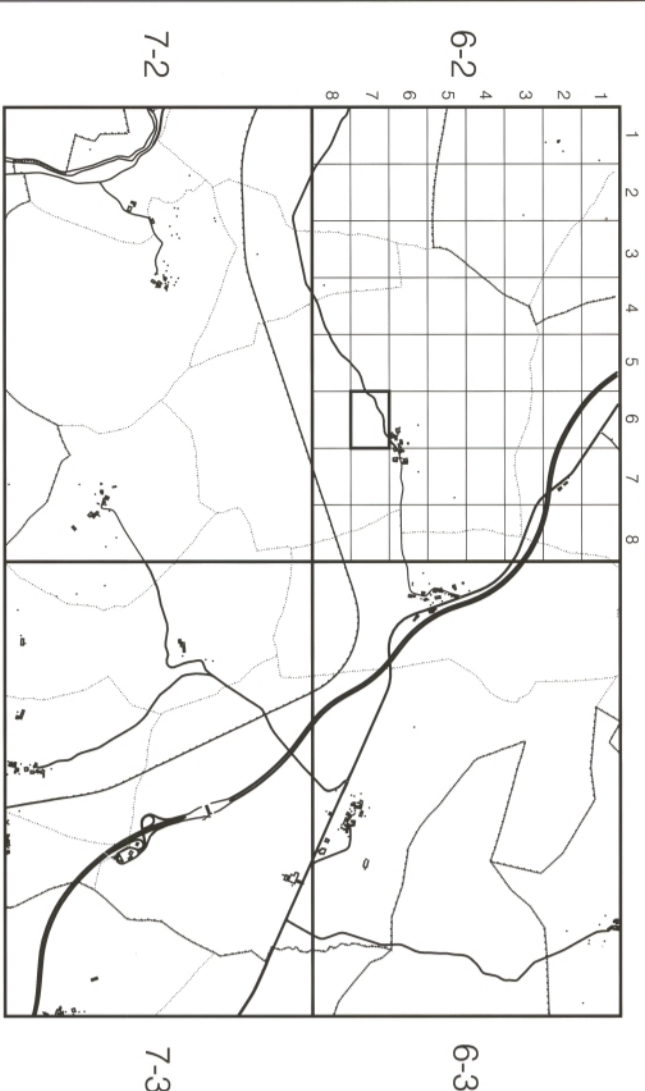

SUBDIVISION DE HOJAS 1 : 5.000 EN 1 : 500

HOJA 115 (6-2) 7-6

OCHOVI

SIGNOS CONVENCIONALES

Edificación	División de explotación
Justicia	Acera
Palacio	Talud
Región no identificada	Alameda
Seminario	Vivero
Punto de luz	Muro de contención
Río intermitente	Sabo
Torre metéora	Acantilado
Alcalde	Remolque
Cable de la O.N.C.E.	Damadura
Región de acanalada	Tanque
Región de acanalada	Canales de riego
Región de gestión	Comunicación
Región de gestión	Carpentera
Región de gestión	Camino
Región de gas	Servicio
Vehículo particular	Camión
Final de obra de explotación	Arroyo
Punto de acceso	Veguetas
Punto de explotación	Río
Punto de explotación	Lago
Cable telefónico	Línea eléctrica
Banco	Línea ferroviaria
Banco de agua	TI
Banco de explotación	
Francia pública	
Francia	
Banco de explotación	
Región de agua	
Estación	
Punto de explotación	
Punto de explotación	
Instalación deportiva	
Apuntamiento	
Transformador	

INFORMACION COMPLEMENTARIA

VELO: Escala: 1:500
 Fecha: JULIO 1986
 Empresa: AZBUT S.A.

RESTRUCION: Inveniente: ANCHIT ECHIBIZ
 Fecha: DICIEMBRE 1988
 Empresa: TRABAJOS CANTINALES S.A.

