


COMUNIDAD FORAL
DE
NAVARRA

• PUNTO DE ALTIMETRIA	○ POZO	⊙ REGISTRO TELEFONICO
• POSTE NO IDENTIFICADO	⊙ POSTE EST. SERVICIO	○ REGISTRO DE AGUA
• REG. NO IDENTIFICADO	⊙ BOCA DE INCENDIOS	△ VERTICE 1 ORDEN
• SEMAFORO	⊙ BOCA DE ALCANTARILLA	△ VERTICE 2 ORDEN
○ PUNTO DE LUZ	⊙ BOCA DE RIEGO	△ VERTICE 3 ORDEN
○ ARBOL	⊙ SUMIDERO/VENTILACION	△ VERTICE 4 ORDEN
⊙ HITO KILOMETRICO	• MANANTIAL	⊕ PUNTO RED BASICA
⊙ BUZON	• REG. DE ALCANTARILLA	⊕ PUNTO DE APOYO
⊙ CL. CLARABOYA	⊙ REG. DE ELECTRICIDAD	⊕ PUNTO DE CONTROL
ARB. MASA DE ARBOLADO	• HITO	⊙ DIQUE
⊙ TORRE METALICA	• ZONA AJARUNADA	⊙ FARO
• ARMARIO SEÑALES	• GRAN TORRE METALICA	⊙ REJILLA METALICA
• PARADA TAXIS	• PASO A NIVEL	⊙ INST. DEPORTIVA
P. INF. PARQUE INFANTIL	• SENAL DE TRAFICO	PKW. PARKING
BUS. PARADA BUS	• ESCALERAS	• FUENTE ORNAMENTAL
⊙ CABINA ONCE	• TRANSFORMADOR	• MONUMENTO
⊙ INST. ELECTRICIDAD	• MOLINO DE AIRE	• BANCO PUBLICO
RU. RUINAS	• MOLINO DE AGUA	• PATIO
PU. PRADOS	• PISCINA	• HUERTO
V. VINEDOS	• KIOSCO	EST. ESTANQUE
P. MIN. PASO MINUSVALIDOS	• REGISTRO CAS	WC. SERVICIOS PUBLICOS
P. SUB. PASO SUBTERRANEO	• SILO/DEPOSITO	FR. FRUTALES
MO. MONTE BAJO		L. CULTIVOS
OL. OLIVAR		○ BOCA RIEGO ASPERS.

— ALAMBRAIDA	— LINEA HIPSOGRAFICA
— ACERA/MURO/CONSTR.	— VARIOS
— MASA DE ARBOLADO	— MUROS DE CONTENCIÓN
— SITO	— LINEA DE CONDUCCION
— TAPIA	— CANAL DE OBRA DE FABRICA
— BARANDILLA	— CANAL DE TIERRA
— VERJA	— ACEQUIA DE OBRA DE FABRICA
— CURVA DE NIVEL	— ACEQUIA DE TIERRA
— CAMINO CARRETERO	— CAMINO DE HERRADURA
— EDIFICACION	— PARCELA/MANZANA
— VAGUADA	— COSTA/ARROLLAGO
— LINEA FERROCARRIL	— SENDA
— DIVISORIA DE VEGETACION	— ARROYO/CANAL/AGUAS
— CARRETERA	— LIMITE NACIONAL
— LE. LINEA ELECTRICA	— LIMITE PROVINCIAL
— TLF. LINEA TELEFONICA	— LIMITE TERM. MUNICIPAL
— A. CONDUCCION AGUA	— GAS
— ALC. LINEA SANEAMIENTO	— TLC. LINEA TELEGRAFICA

TUDELA

HOJA 4-7 (6-6)

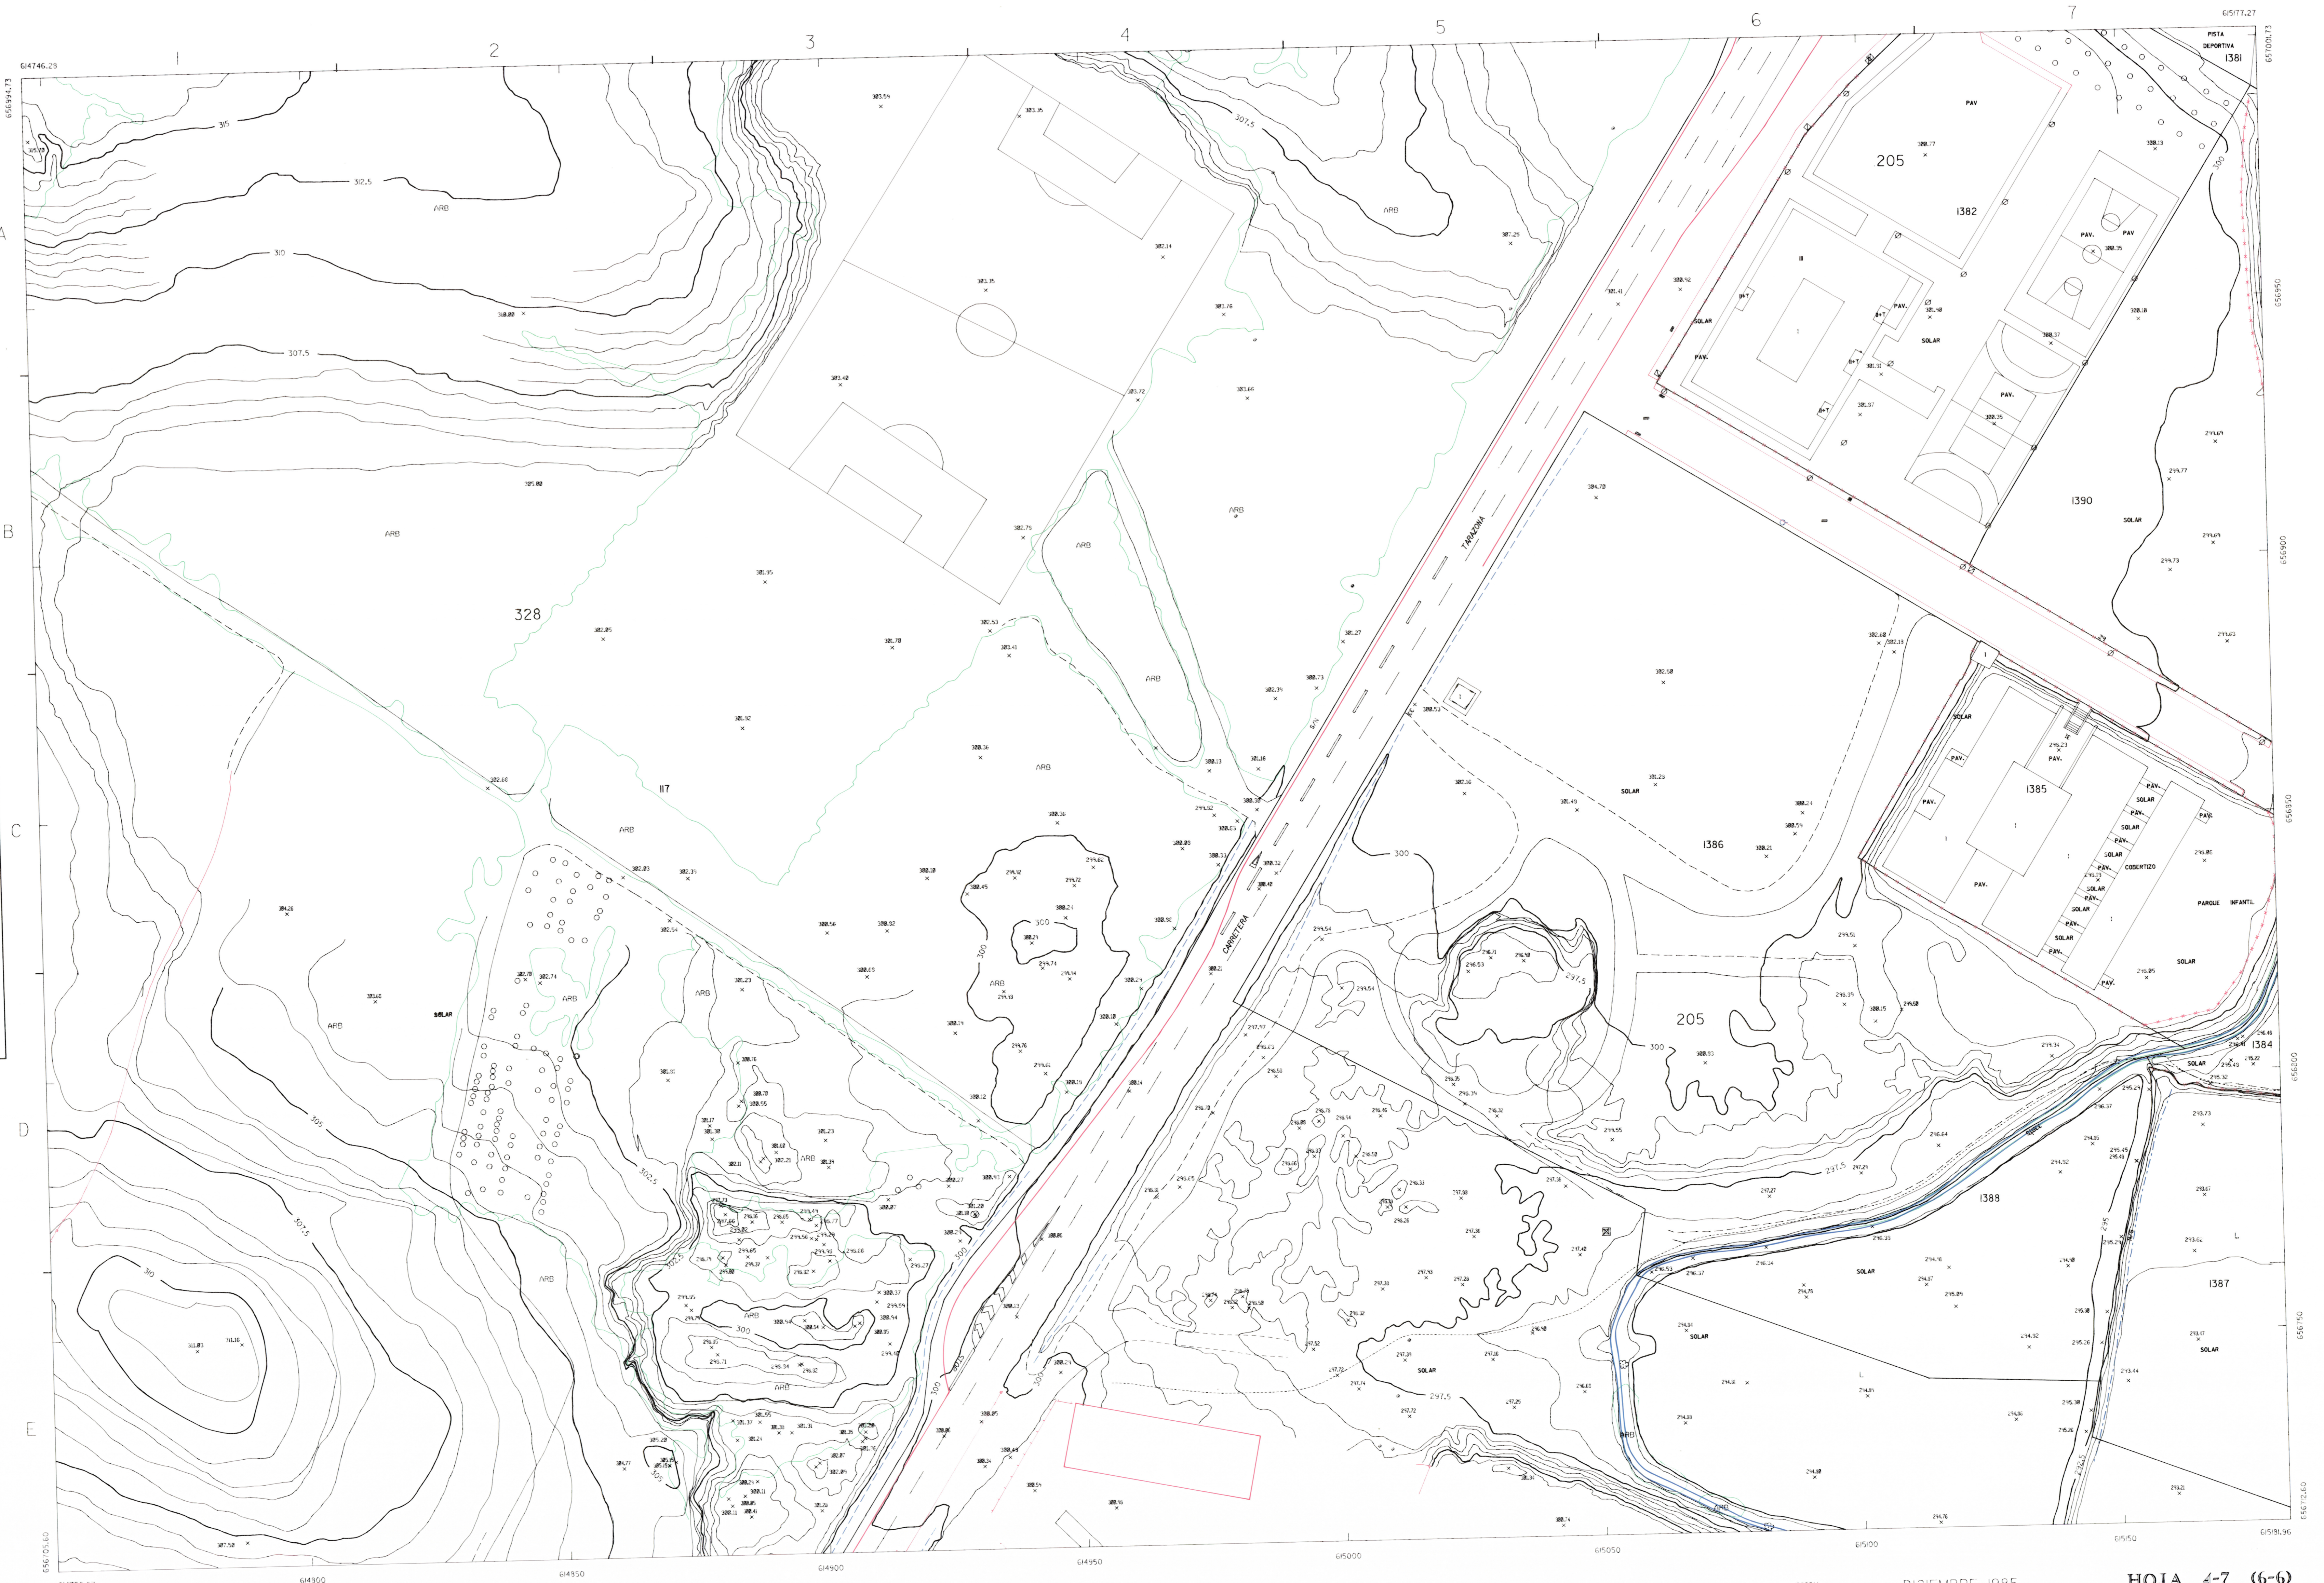

4-7 (6-6)
 TUDELA
 1:500

PROYECCION U.T.M.
 A. 3085 REFERENCIADA AL NIBEL MUNDIAL MAR EN ALTIPLANO
 VARIACION MAGNETICA 1985 = 10.44 G.

ESCALA 1:500

FECHA ULTIMA REVISION:

ENERO 1985

HOJA 4-7 (6-6)

SERVICIO DE OBRAS PUBLICAS
 CARTOGRAFIA