


COMUNIDAD FORAL
DE
NAVARRA


★ PUNTO DE ALTIMETRIA	○ POZO	⊗ REGISTRO TELEFONICO
● POSTE NO IDENTIFICADO	⊙ POSTE EST. SERVICIO	○ REGISTRO DE AGUA
● REG. NO IDENTIFICADO	⊕ BOCA DE INCENDIOS	△ VERTICE 1 ORDEN
● SEMAFORO	⊖ BOCA DE ALCANTARILLA	△ VERTICE 2 ORDEN
○ PUNTO DE LUZ	⊖ BOCA DE RIEGO	△ VERTICE 3 ORDEN
⊖ ARBOL	⊖ SUMIDERO, VENTILACION	△ VERTICE 4 ORDEN
⊖ HITO KILOMETRICO	⊖ MANANTIAL	⊕ PUNTO RED BASICA
⊖ BUZON	⊖ REG. DE ALCANTARILLA	⊕ PUNTO DE APOYO
CL. CLARABOYA	⊖ REG. DE ELECTRICIDAD	⊕ PUNTO DE CONTROL
ARB. MASA DE ARBOLADO	○ HITO	DI DIQUE
⊖ TORRE METALICA	J ZONA AJARDINADA	⊖ FARO
A ARMARIO SENALES	⊖ GRAN TORRE METALICA	⊖ REJILLA METALICA
T PARADA TAXIS	PN PASO A NIVEL	ID INST. DEPORTIVA
PUNF PARQUE INFANTIL	▲ SENAL DE TRAFICO	PKK PARKING
BUS PARADA BUS	○ FUENTE PUBLICA	⊖ FUENTE ORNAMENTAL
CABINA ONCE	⊖ ESCALERAS	⊖ MONUMENTO
INST. ELECTRICIDAD	⊖ CABINA TELEFONICA	⊖ BANCO PUBLICO
RU RUINAS	PAV PAVIMENTO	P PATIO
PR PRADOS	TRANSI ORNADOR	H HUERTO
V VINEDOS	⊖ MOLINO DE AIRE	EST ESTANQUE
MIN PASO MINISVALIDOS	⊖ MOLINO DE AGUA	MC SERVICIOS PUBLICOS
RSUB PASO SUBTERRANEO	⊖ PISCINA	FR FRUTALES
MB MONTE BAJO	X KIOSCO	L CULTIVOS
D OLIVAR	○ REGISTRO GAS	○ BOCA RIEGO ASPERS.
	⊖ SILO, DEPÓSITO	

--- ALAMBRADA	--- LINEA HIPSOGRAFICA
--- ACERA, MURD, CONSTR.	--- VARIOS
--- MASA DE ARBOLADO	--- MUROS DE CONTENCION
--- SETO	--- LINEA DE CONDUCCION
--- TAPIA	--- CANAL DE OBRA DE FABRICA
--- BARANDILLA	--- CANAL DE TIERRA
--- VERJA	--- ACEQUIA DE OBRA DE FABRICA
--- CURVA DE NIVEL	--- ACEQUIA DE TIERRA
--- CAMINO CARRETERO	--- CAMINO DE HERRADURA
--- EDIFICACION	--- PARCELA, MANZANA
--- VAGUADA	--- COSTA, RIO, LAGO
--- LINEA FERROCARRIL	--- SENDA
--- DIVISORIA DE VEGETACION	--- ARROYO, CHERCA, AGUAS
--- CARRETERA	--- LIMITE NACIONAL
--- LE LINEA ELECTRICA	--- LIMITE PROVINCIAL
--- TLF LINEA TELEFONICA	--- LIMITE TERM. MUNICIPAL
--- A CONDUCCION AGUA	--- CONDUCCION GAS
--- ALC LINEA SANEAMIENTO	--- LINEA TELEGRAFICA

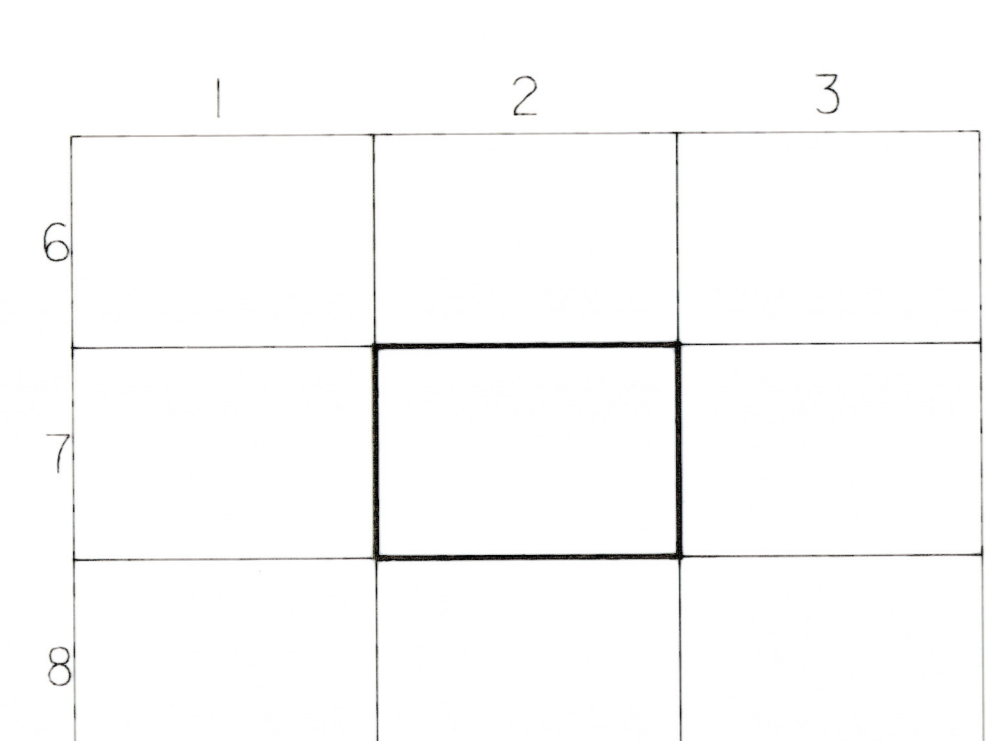

TUDELA

HOJA 7-2 (5-7)

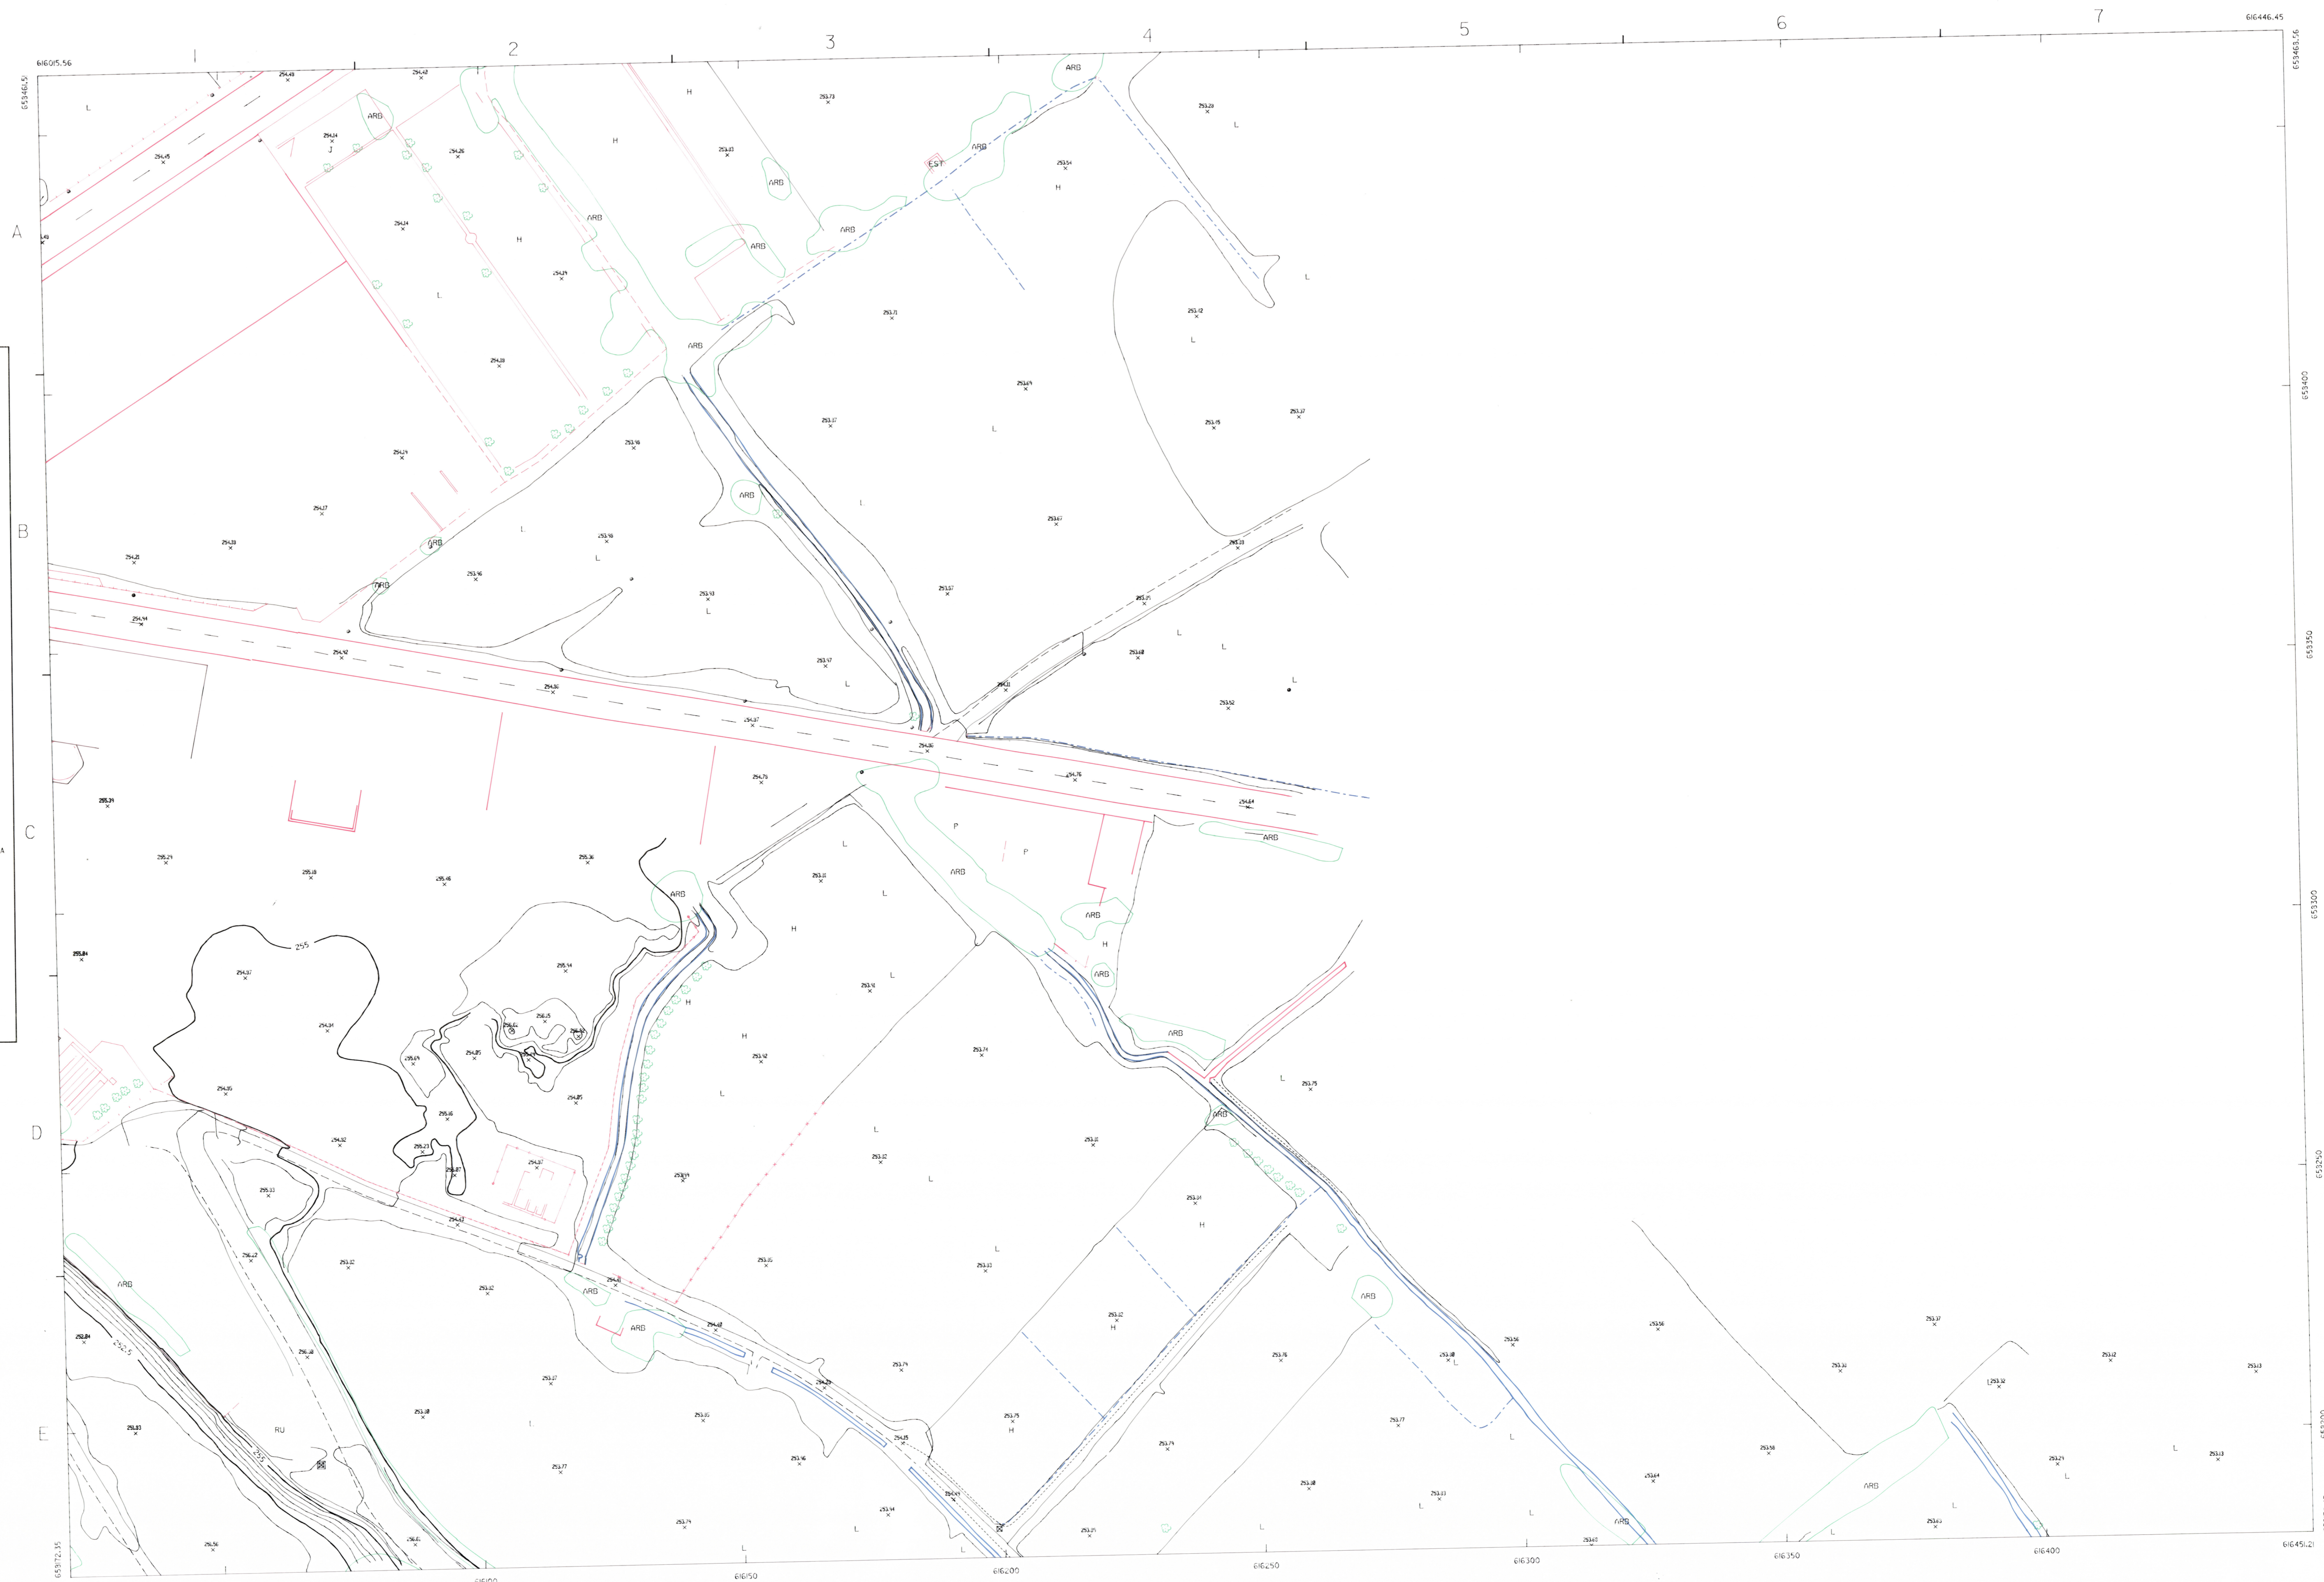

7-2 (5-7)
 TUDELA
 1:500