


COMUNIDAD FORAL

DE

NAVARRA

SERVICIO DE OBRAS PUBLICAS
CARTOGRAFIA

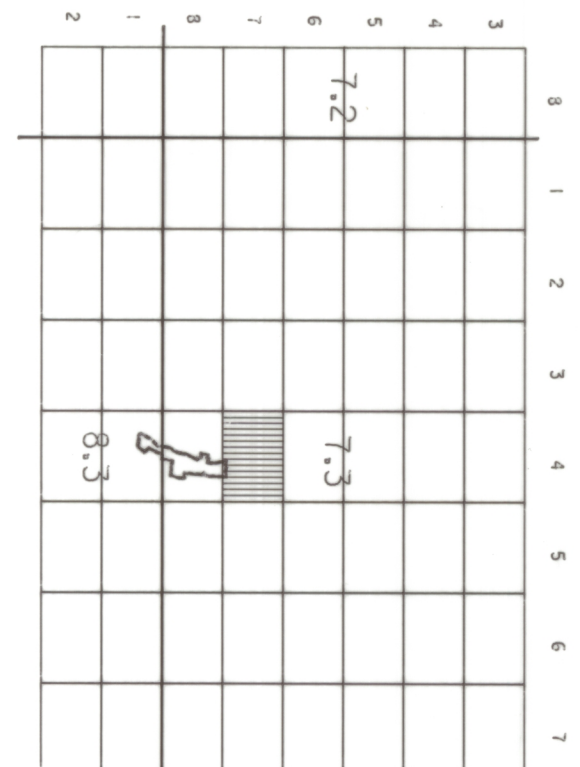

ALDABA
VALLE DE IZA

HOJA (115 .7-3) 7-4
ESCALA 1:500 ENERO 1987

•	•	Huerto	H
•	•	Pavimento	PAV
•	•	Vereda	P
•	•	Prado	PD
•	•	Monte bajo	MB
•	•	Monte alto	MA
•	•	Camino	L
•	•	Carretera	CA
•	•	Prado	PR
•	•	Urbano	U
•	•	Paseo cubierto	P.CUB
•	•	Paseo descubierta	P.D
•	•	Rejilla	RU
•	•	Estacionamiento	ID
•	•	Trazo ornamental	OR
•	•	Division de propiedad	TR
•	•	Acera	AC
•	•	Trocha	T
•	•	Acotado	ACOT
•	•	Verja	V
•	•	Muro de opresion	M.O
•	•	Arroyo	A
•	•	Barranco	B
•	•	Darvina	D
•	•	Terraplen	T
•	•	Rio	R
•	•	Logia	LOG
•	•	Condicionacion	COND
•	•	Certero	C
•	•	Conal	CON
•	•	Asoleo	ASO
•	•	Orto	O
•	•	Segu	S
•	•	Corral	COR
•	•	EST	EST
•	•	FINO	FINO
•	•	Carre de mar	CM
•	•	Viascales	V
•	•	Linea electrica	LE
•	•	Linea telefonica	LT
•	•	Terreno	T



ALTITUD REFERIDA AL NIVEL MEDIO DEL MAR EN ALCANTRE
Proyeccion U.T.M.