VALLE DE EGUES
HOJA (115 .8-7) 7-8

COMUNIDAD FORAL
DE
NAVARRA

SERVICIO DE OBRAS PUBLICAS
CARTOGRAFIA

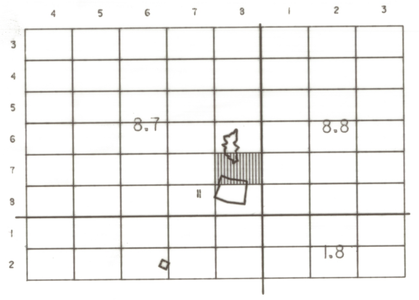

ALZUZA
VALLE DE EGUES

HOJA (115 .8-7) 7-8

ESCALA 1:500 NOVIEMBRE 1987

Poste	•	Huerto	H
Registro no identificado	▪	Pavimento	PAV
Semaforo	8	Patio	P
Punto de luz	⊘	Prado	PD
Boca de riego	○	Monte bajo	MB
Boca de aspersión	◇	Cultivo	L
Hito Kilometrico	▤	Olivar	O
Torre metalica	⊠	Frutal	FR
Buzon	⊠	Viñedo	V
Arbol	⊛	Paso subterraneo	P.SUB
Cabina de la G.N.C.E.	◫	Paso minusvalido	
Fuente publica	≡	Ruinas	RU
Sumidero	▭	Instalacion deportiva	ID
Manantial	⌖	Estacionamiento	PRK
Registro de alcantarilla	⊕	Transformador	TR
Registro electrico	⊠	Division de vegetacion	
Pozo	◯	Acera	
Surtidor de gasolina	◫	Talud	
Boca de incendios	⊘	Alcantarada	
Registro telefonico	⊕	Verja	
Registro de agua	⊕	Muro	
Vertice geodesico	△	Muro de contencion	
Vertice topografico	∧	Seto	
Red basica	⋇	Arbolado	
Punto de apoyo	✦	Barandilla	
Punto de control	✕	Desmonte	
Punto de nivelacion	✦	Terraplen	
Punto de altimetria	+	Rio	
Cabina telefonica	◫	Lago	
Banco	▭	Construccion	
Parada autobus	BUS	Carretera	
Parque infantil	P.INF	Canal	
Claraboya	CL	Acequia	
Armario de servicios	A	Arroyo	
Estanque	EST	Camino	
Paso a nivel con guarda	PNG	Senda	
Paso a nivel sin guarda	PN	Curva de nivel	
Kiosko	K	Vaguada	
Jardin	J	Linea electrica	
Terraza	TRZ	Linea telefonica	TLF

ALTITUD REFERIDA AL NIVEL MEDIO DEL MAR EN ALICANTE
Proyección U.T.M.

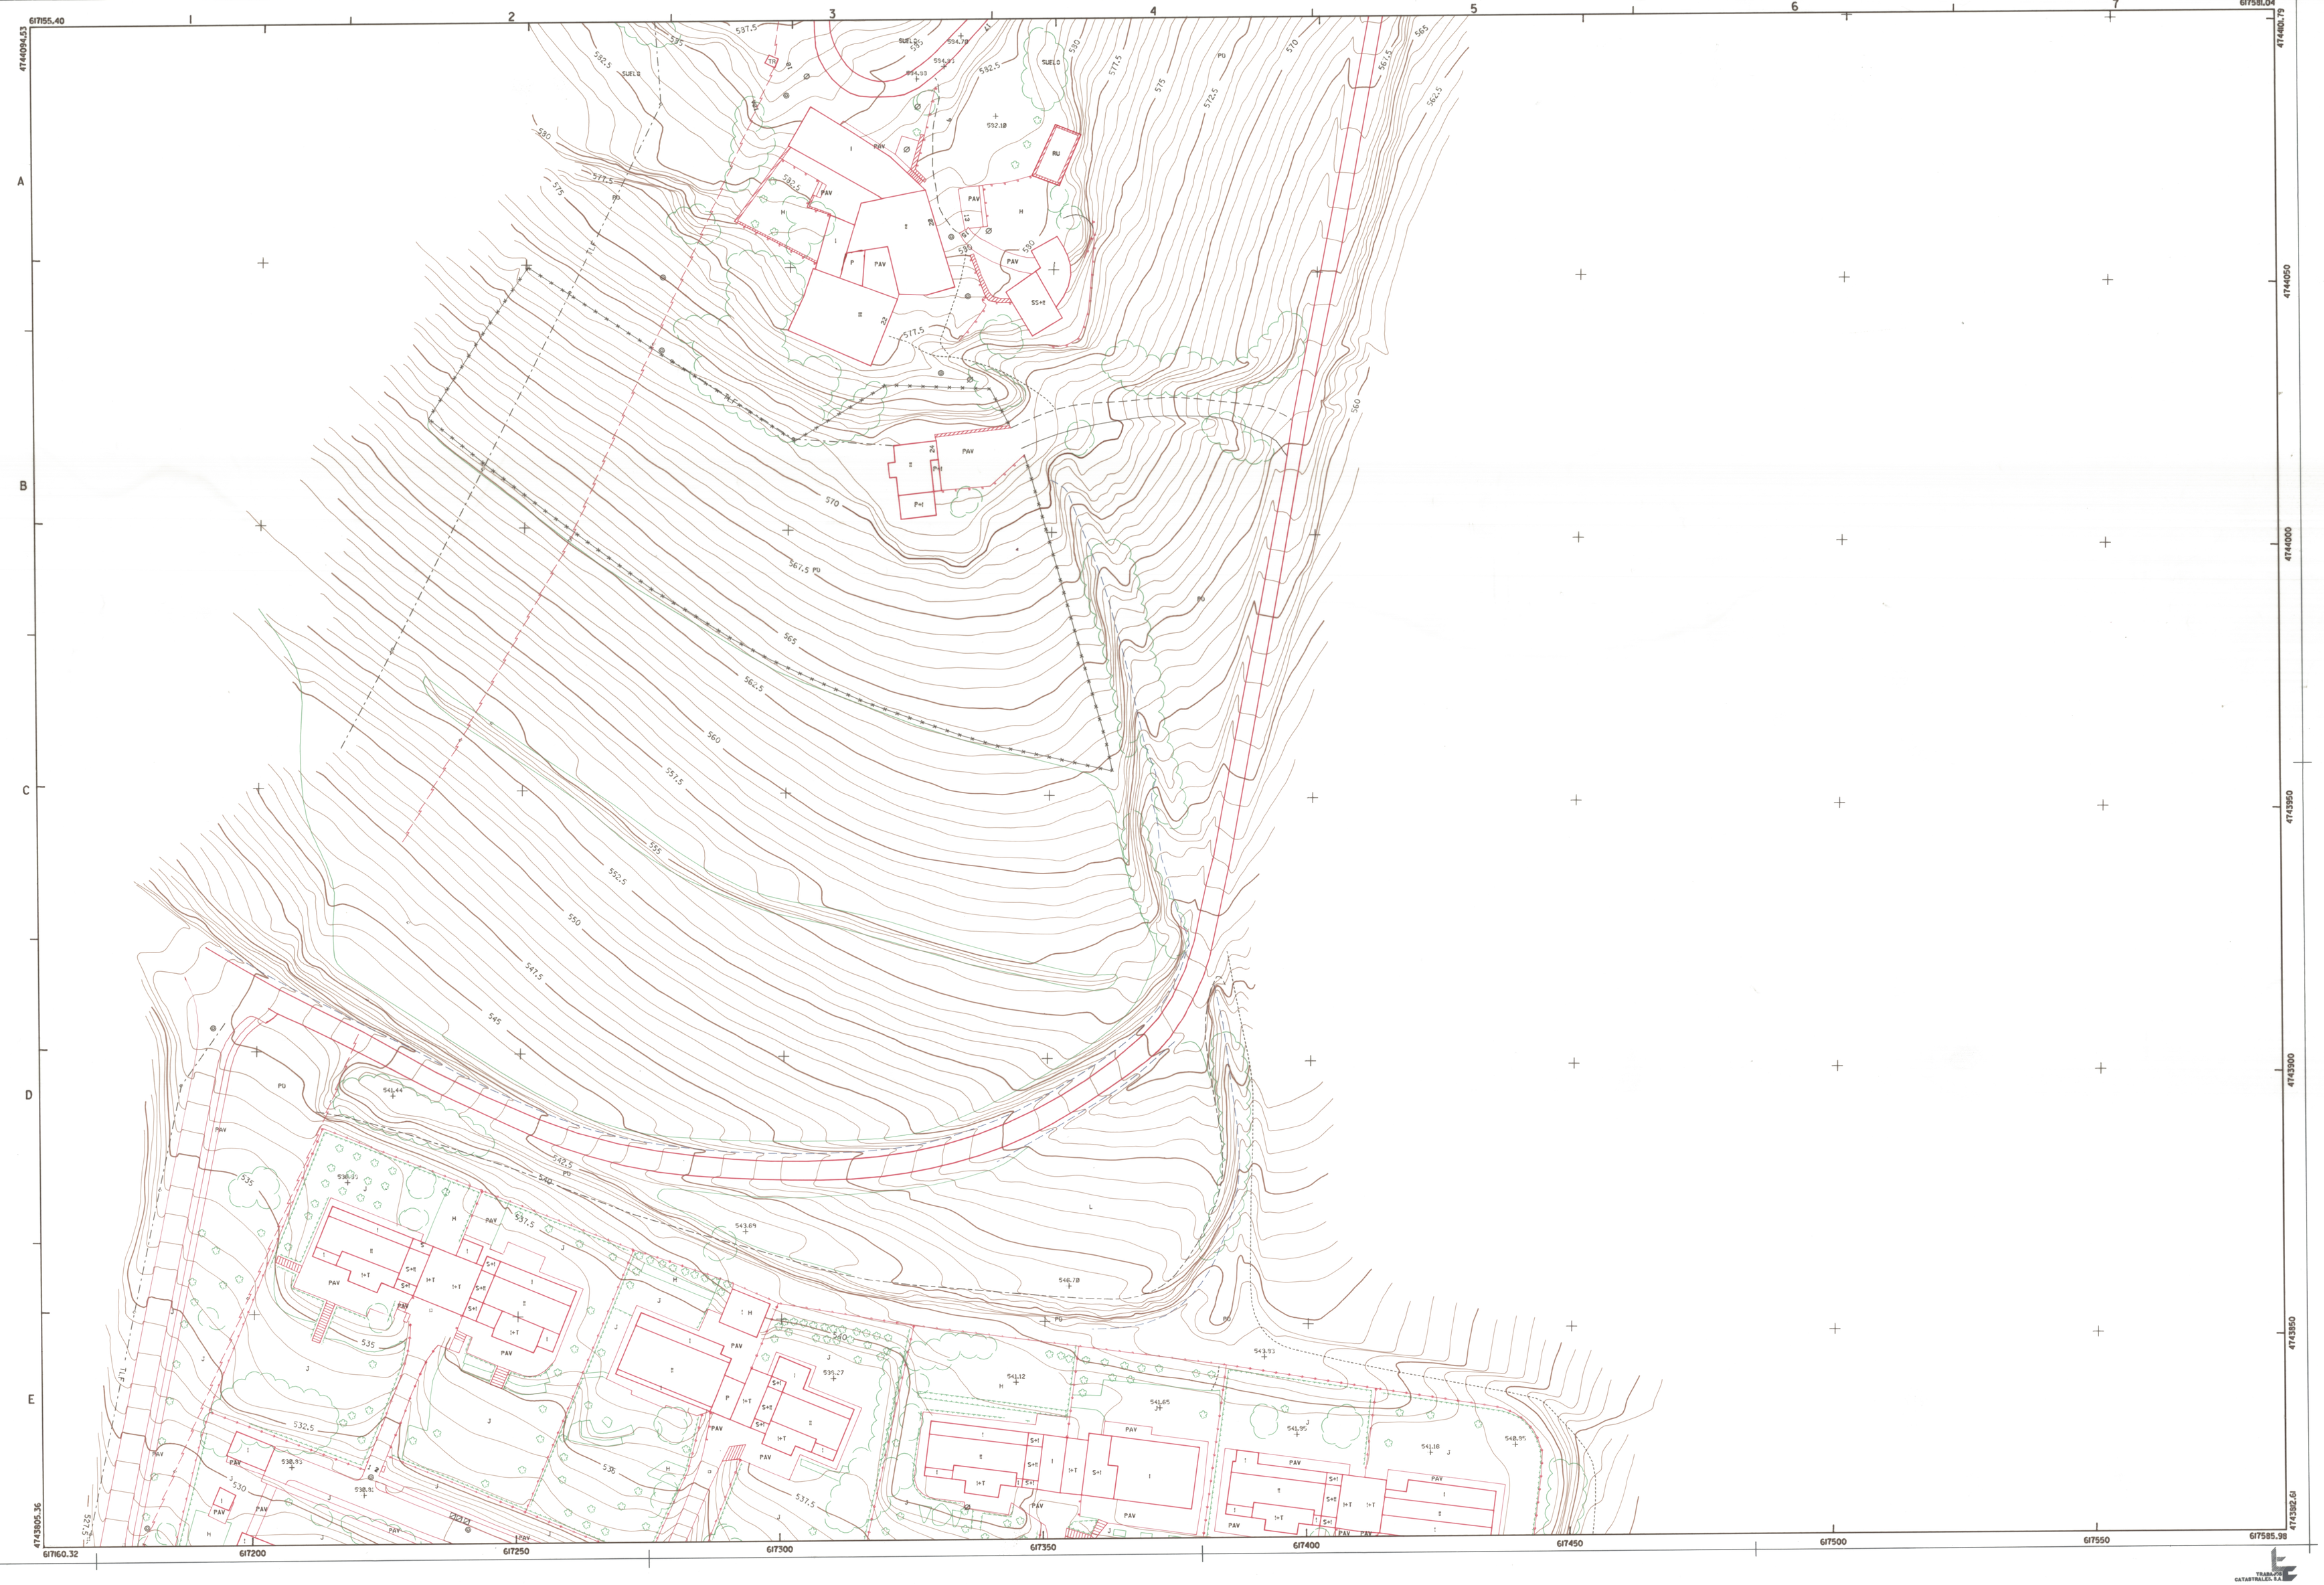
617155.40
617585.04
4714094.53
4713805.36
617160.32
617585.98
A
B
C
D
E
1
2
3
4
5
6
7
617200
617250
617300
617350
617400
617450
617500
617550
4714050
4714000
4713950
4713900
4713850
4713802.01
PAV
P
PAV
PAV
PAV