HOJA (141 .3-8) 2-5

COMUNIDAD FORAL
DE
NAVARRA

SERVICIO DE OBRAS PUBLICAS
CARTOGRAFIA

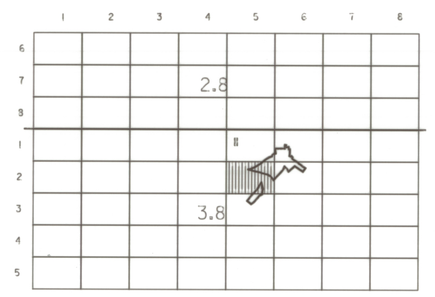

ARANGUREN
VALLE DE ARANGUREN

HOJA (141 .3-8) 2-5

ESCALA 1:500 OCTUBRE 1987

Poste	•	*Huerto*	H
Registro no identificado	•	*Pavimento*	PAV
Semaforo	⊕	*Patio*	P
Punto de luz	⊘	*Prado*	PD
Boca de riego	◇	*Monte bajo*	MB
Boca de aspersión	◇	*Cultivo*	L
Hito Kilometrico	▤	*Olivar*	O
Torre metalica	⊠	*Frutal*	FR
Buzon	⊠	*Viñedo*	V
Arbol	⬠	*Paso subterraneo*	P.SUB
Cabina de la G.N.C.E.	◫	*Paso minusvalido*	
Fuente publica	⊕	*Ruinas*	RU
Sumidero	▭	*instalacion deportiva*	ID
Manantial	⊕	*Estacionamiento*	PRK
Registro de alcantarilla	⊕	*Transformador*	TR
Registro electrico	⊠	*Division de vegetacion*	
Pozo	◯	*Acera*	
Surtidor de gasolina	◫	*Tapia*	
Boca de incendios	◑	*Alcantarilla*	
Registro telefonico	⊗	*Verja*	
Registro de agua	○	*Muro*	
Vertice geodesico	△	*Muro de contencion*	
Vertice topografico	∧	*Seto*	
Red basica	⋇	*Arbolado*	
Punto de apoyo	✦	*Barandilla*	
Punto de control	✕	*Desmonte*	
Punto de nivelacion	◆	*Terraplen*	
Punto de altimetria	+	*Rio*	
Cabina telefonica	◫	*Lago*	
Banco	▭	*Construccion*	
Parada autobus	BUS	*Carretera*	
Parque Infantil	P.INF	*Canal*	
Claraboya	CL	*Acequia*	
Armario de servicios	A	*Arroyo*	
Estanque	EST	*Camino*	
Paso a nivel con guarda	PNG	*Senda*	
Paso a nivel sin guarda	PN	*Curva de nivel*	
Kiosko	K	*Vaguada*	
Jardin	J	*Linea electrica*	
Terraza	TRZ	*Linea telefonica*	— TLF —

ALTITUD REFERIDA AL NIVEL MEDIO DEL MAR EN ALICANTE
Proyección U.T.M.

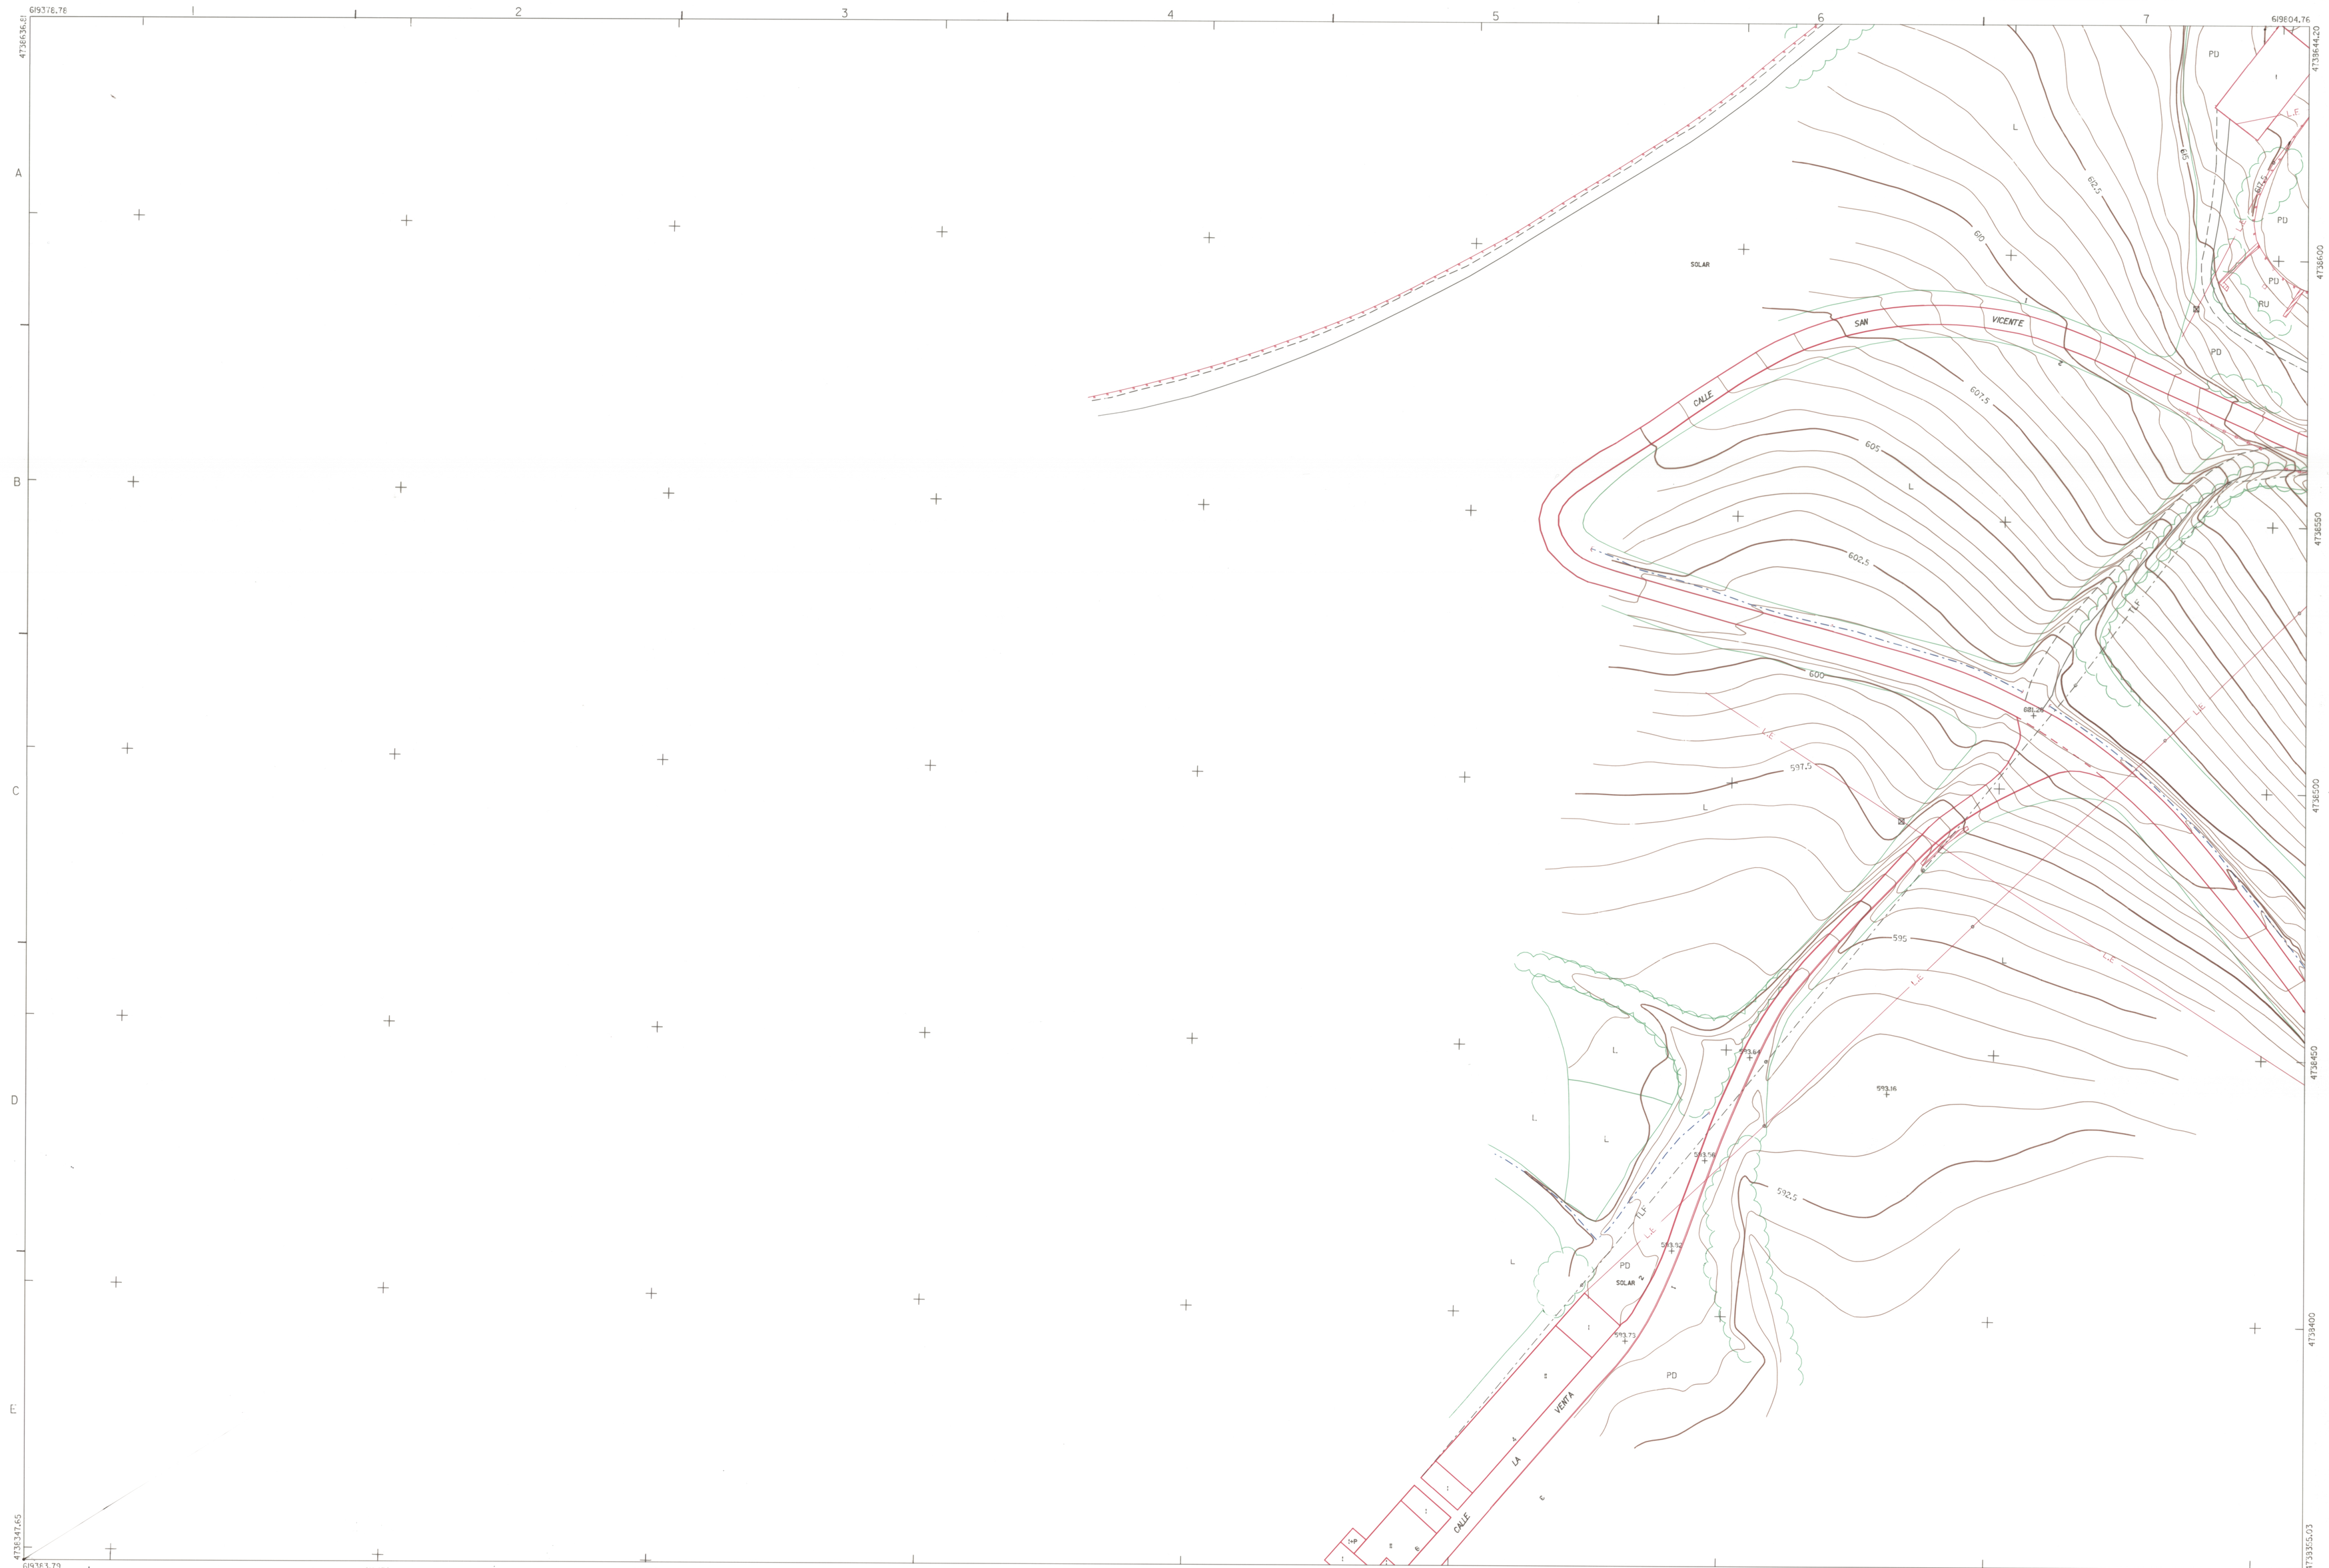
619376.78
619604.76
4736436.81
4736444.20
4736400
4736350
4736300
4736250
4736200
4736150
4736100
4736050
4736000
4735947.65
4735955.03
619378.79
619450
619500
619550
619600
619650
619700
619750
619800
619809.20
SOLAR
SAN VICENTE
CALLE
LA VERA
CALLE
PD
RU
TLF
TLF
TLF