COMUNIDAD FORAL
DE
NAVARRA

DEPARTAMENTO DE ECONOMIA Y HACIENDA
SECCION DE LA RIQUEZA TERRITORIAL

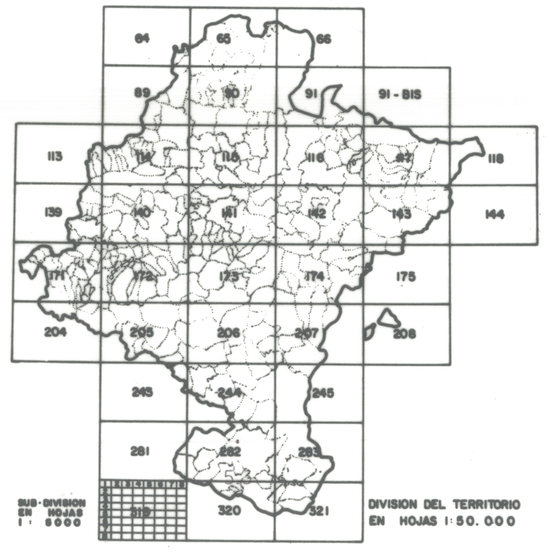

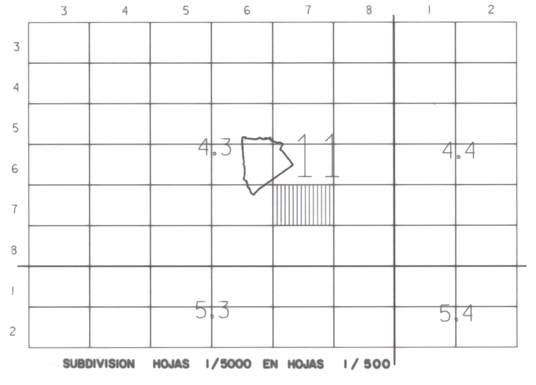

ASTRAIN
CENDEA DE CIZUR

HOJA (141 .4-3) 7-7

ESCALA 1 : 500 MARZO 1987

LEYENDA

Vértice	1º Orden	Limite	Parcela
"	2º "	"	Subparcela
"	3º "	Linea	Edificación
"	4º "	Acera	
Punto de	Apoyo	Alambrada	
"	" Control	Verja	
"	" Red Básica	Muro	
Cuadrículo	Coordenadas	Tapia	
Mojón		Sendo	
Limite	Nación	Torre	metálica
"	Provincia	Seto	
"	Municipio	Puente	
"	Concejo	Rio	
3	Nº Polígono	Barranco	
267	Nº Manzana	Regata, Acequia,	Canal
1024	Nº Parcela	Linea	Eléctrica
24	Nº Policía	"	Telefónica, Telegráfica
IV	Altura Edificación	Balsa	
ARNAZ	Paraje	Manantial	
	Limite Polígono	Poste	

PLANO PARCELARIO EXCLUSIVAMENTE A EFECTOS FISCALES
Coordenadas U.T.M. Edito S.R.T.

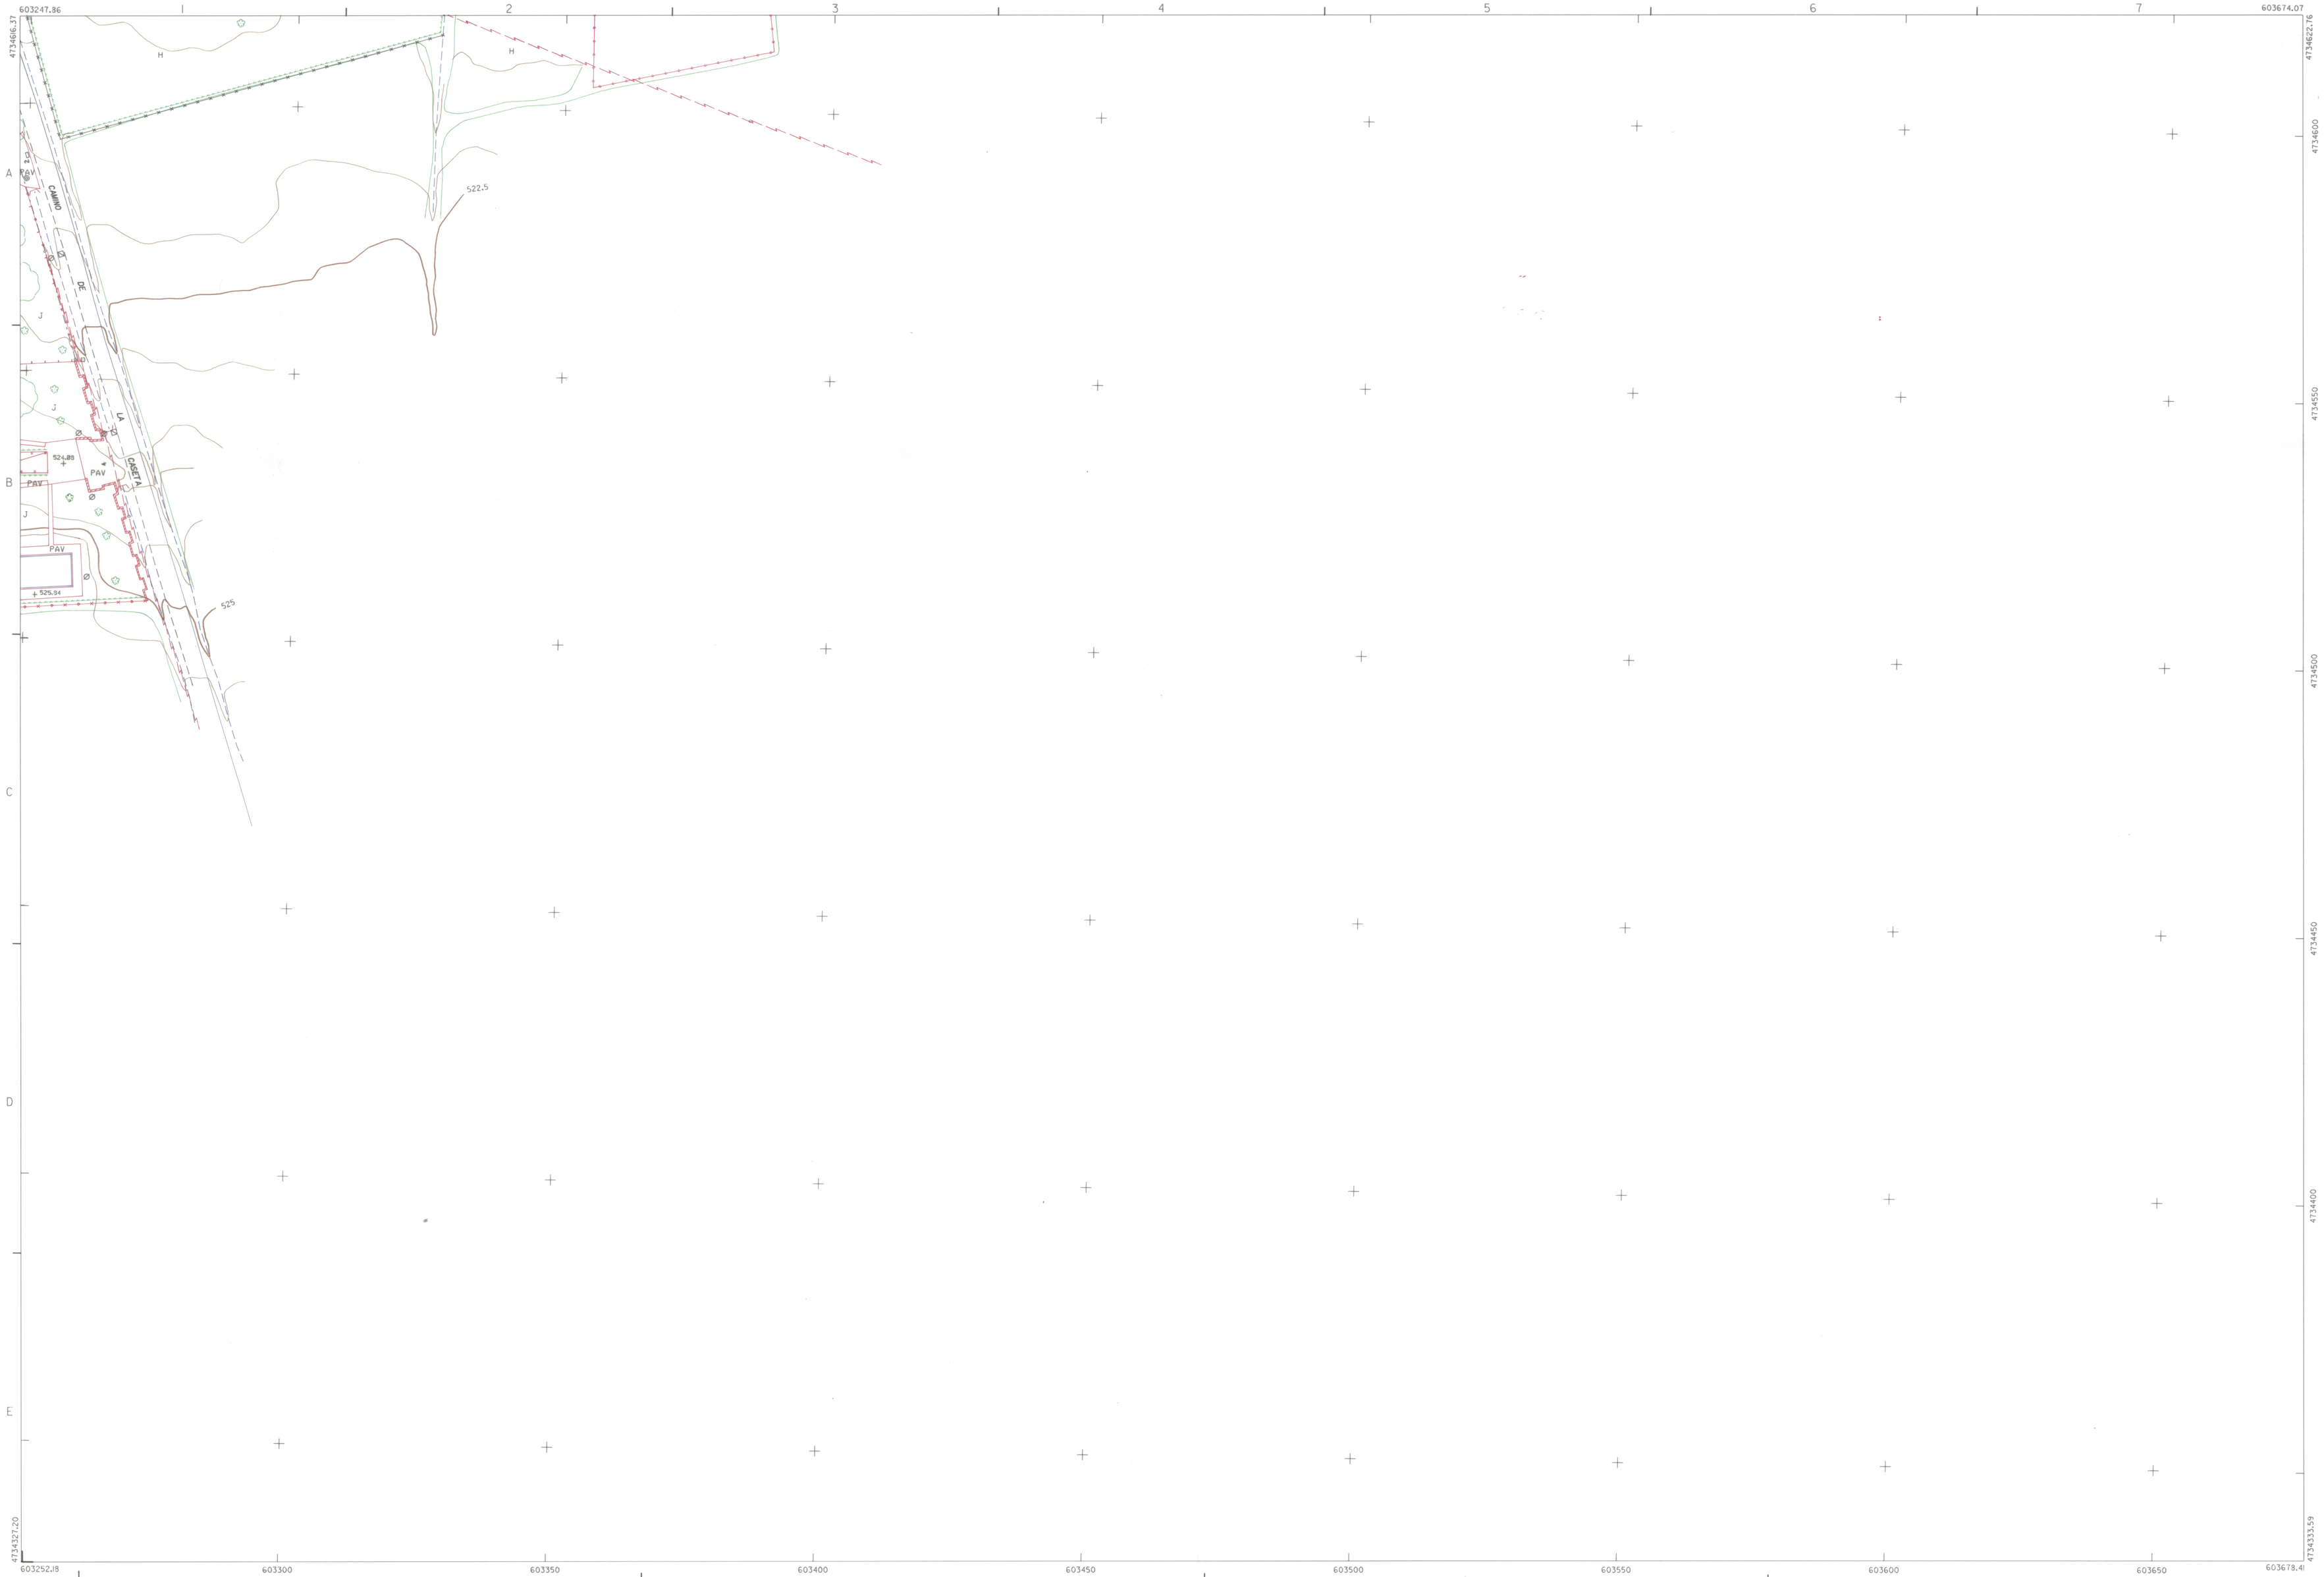

HOJA (141 .4-3) 7-7