VALLE DE EZCABARTE
HOJA (115 .8-6) 3-4

COMUNIDAD FORAL
DE
NAVARRA

SERVICIO DE OBRAS PUBLICAS
CARTOGRAFIA

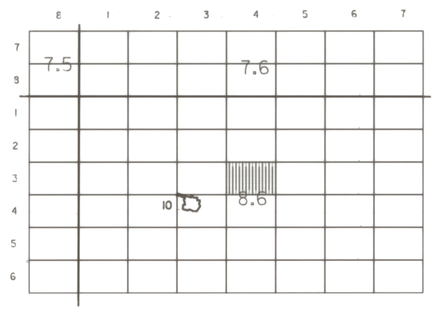

AZOZ
VALLE DE EZCABARTE

HOJA (115 .8-6) 3-4

ESCALA 1:500 NOVIEMBRE 1987

Poste	•	Huerto	H
Registro no identificado	▪	Pavimento	PAV
Semaforo	▮	Patio	P
Punto de luz	⊘	Prado	PD
Boca de riego	◇	Monte bajo	MB
Boca de expendio	◇	Cultivo	L
Hito Kilometrico	▥	Olivar	O
Torre metalica	▩	Frutal	FR
Buzon	▣	Viñedo	V
Arbol	○	Paso subterraneo	P.SUB
Cabina de la G.N.C.E.	▯	Paso inhabilitado	
Fuente publica	⊕	Ruinas	RU
Sumidero	▭	Instalacion deportiva	ID
Manantial	≈	Estacionamiento	PRK
Registro de alcantarilla	◉	Transformador	TR
Registro electrico	▣	Division de vegetacion	
Pozo	◯	Acera	
Surtidor de gasolina	⛽	Tapia	
Boca de incendios	◍	Alambrada	
Registro telefonico	◉	Verja	
Registro de agua	○	Muro	
Vertice geodesico	△	Muro de contencion	
Vertice topografico	▲	Seto	
Red basica	⋇	Arbolado	
Punto de apoyo	◆	Barandilla	
Punto de control	✕	Desmonte	
Punto de nivelacion	✚	Terraplen	
Punto de altimetria	+	Rio	
Cabina telefonica	▯	Lago	
Banco	▭	Construccion	
Parada autobus	BUS	Carretera	
Parque infantil	P.INF	Canal	
Claraboya	CL	Acequia	
Armario de servicios	A	Arroyo	
Estanque	EST	Camino	
Paso a nivel con guarda	PNG	Senda	
Paso a nivel sin guarda	PN	Curva de nivel	
Kiosko	K	Vallado	
Jardin	J	Linea electrica	
Terraza	TRZ	Linea telefonica	—TLF—
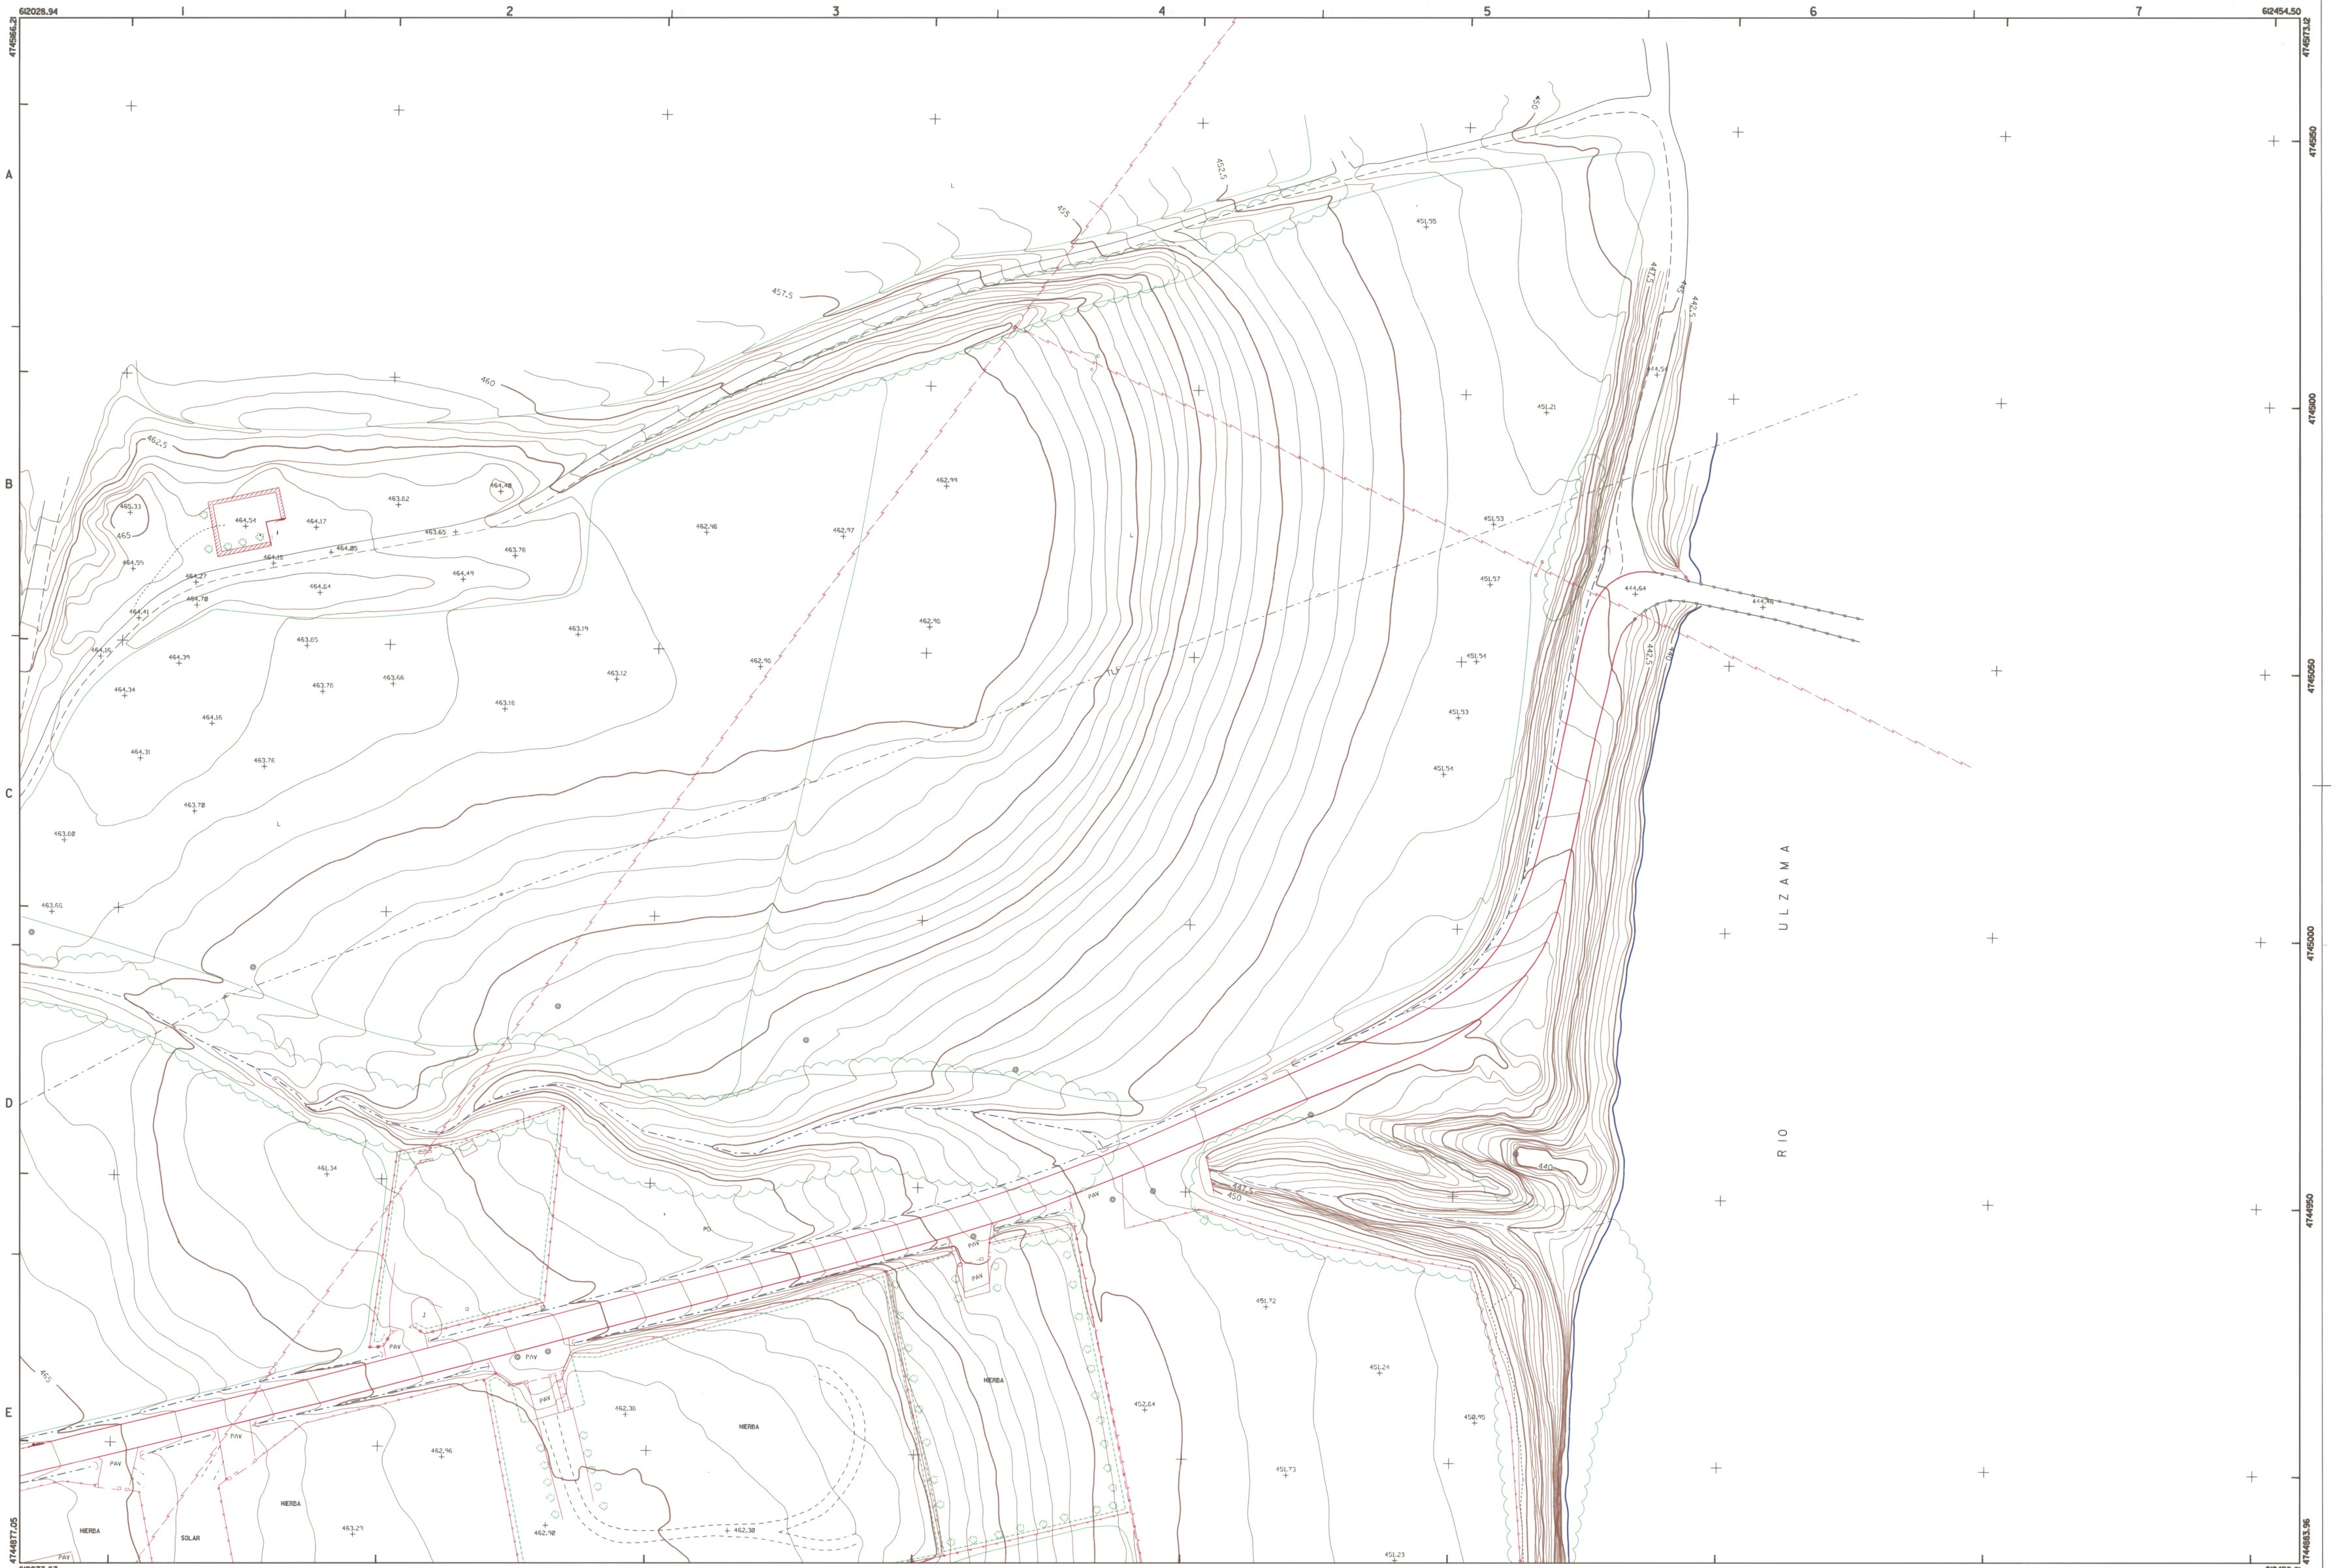
ALTITUD REFERIDA AL NIVEL MEDIO DEL MAR EN ALICANTE
Proyección U.T.M.