HOJA (115 .7-7) 5-7

COMUNIDAD FORAL DE NAVARRA

SERVICIO DE OBRAS PUBLICAS

CARTOGRAFIA

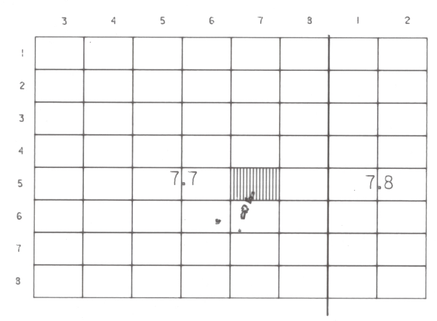

IROZ
VALLE DE ESTERIBAR

HOJA (115 .7-7) 5-7

ESCALA 1:500

SEPTIEMBRE 1986

Poste	•	Huerto	H
Registro no identificado	▪	Pavimento	PAV
Semaforo		Patio	P
Punto de luz	∅	Prado	PD
Boca de riego	○	Monte bajo	MB
Boca de aspersión	◇	Cultivo	L
Hito Kilometrico	▤	Olivar	O
Torre metalica	⊠	Frutal	FR
Buzon	⊠	Viñedo	V
Arbol	⌒	Paso subterraneo	P.SUB
Cabina de la O.N.C.E.	⊡	Paso minusvalido	
Fuente publica	⊕	Ruinas	RU
Sumidero	▭	Instalacion deportiva	ID
Manantial	⊕	Estacionamiento	PRK
Registro de alcantarilla	⊕	Transformador	TR
Registro electrico	⊠	Division de vegetacion	
Pozo	◯	Acera	
Surtidor de gasolina	⊠	Tapia	
Boca de incendios	⊕	Alambrada	
Registro telefonico	⊕	Verja	
Registro de agua	○	Muro	
Vertice geodesico	△	Muro de contencion	
Vertice topografico	▲	Seto	
Red basica	⊠	Arbolado	
Punto de apoyo	◆	Barandilla	
Punto de control	⊠	Desmonte	
Punto de nivelacion	◆	Terraplen	
Punto de altimetria	+	Rio	
Cabina telefonica	⊡	Lago	
Banco	▭	Construccion	
Parada autobus	BUS	Carretera	
Parque infantil	P.INF	Canal	
Claraboya	CL	Acequia	
Armario de servicios	A	Arroyo	
Estanque	EST	Camino	
Paso a nivel con guarda	PNG	Senda	
Paso a nivel sin guarda	PN	Curva de nivel	
Kiosko	K	Vaguada	
Jardin	J	Linea electrica	L.E
Terraza	TRZ	Linea telefonica	TLF
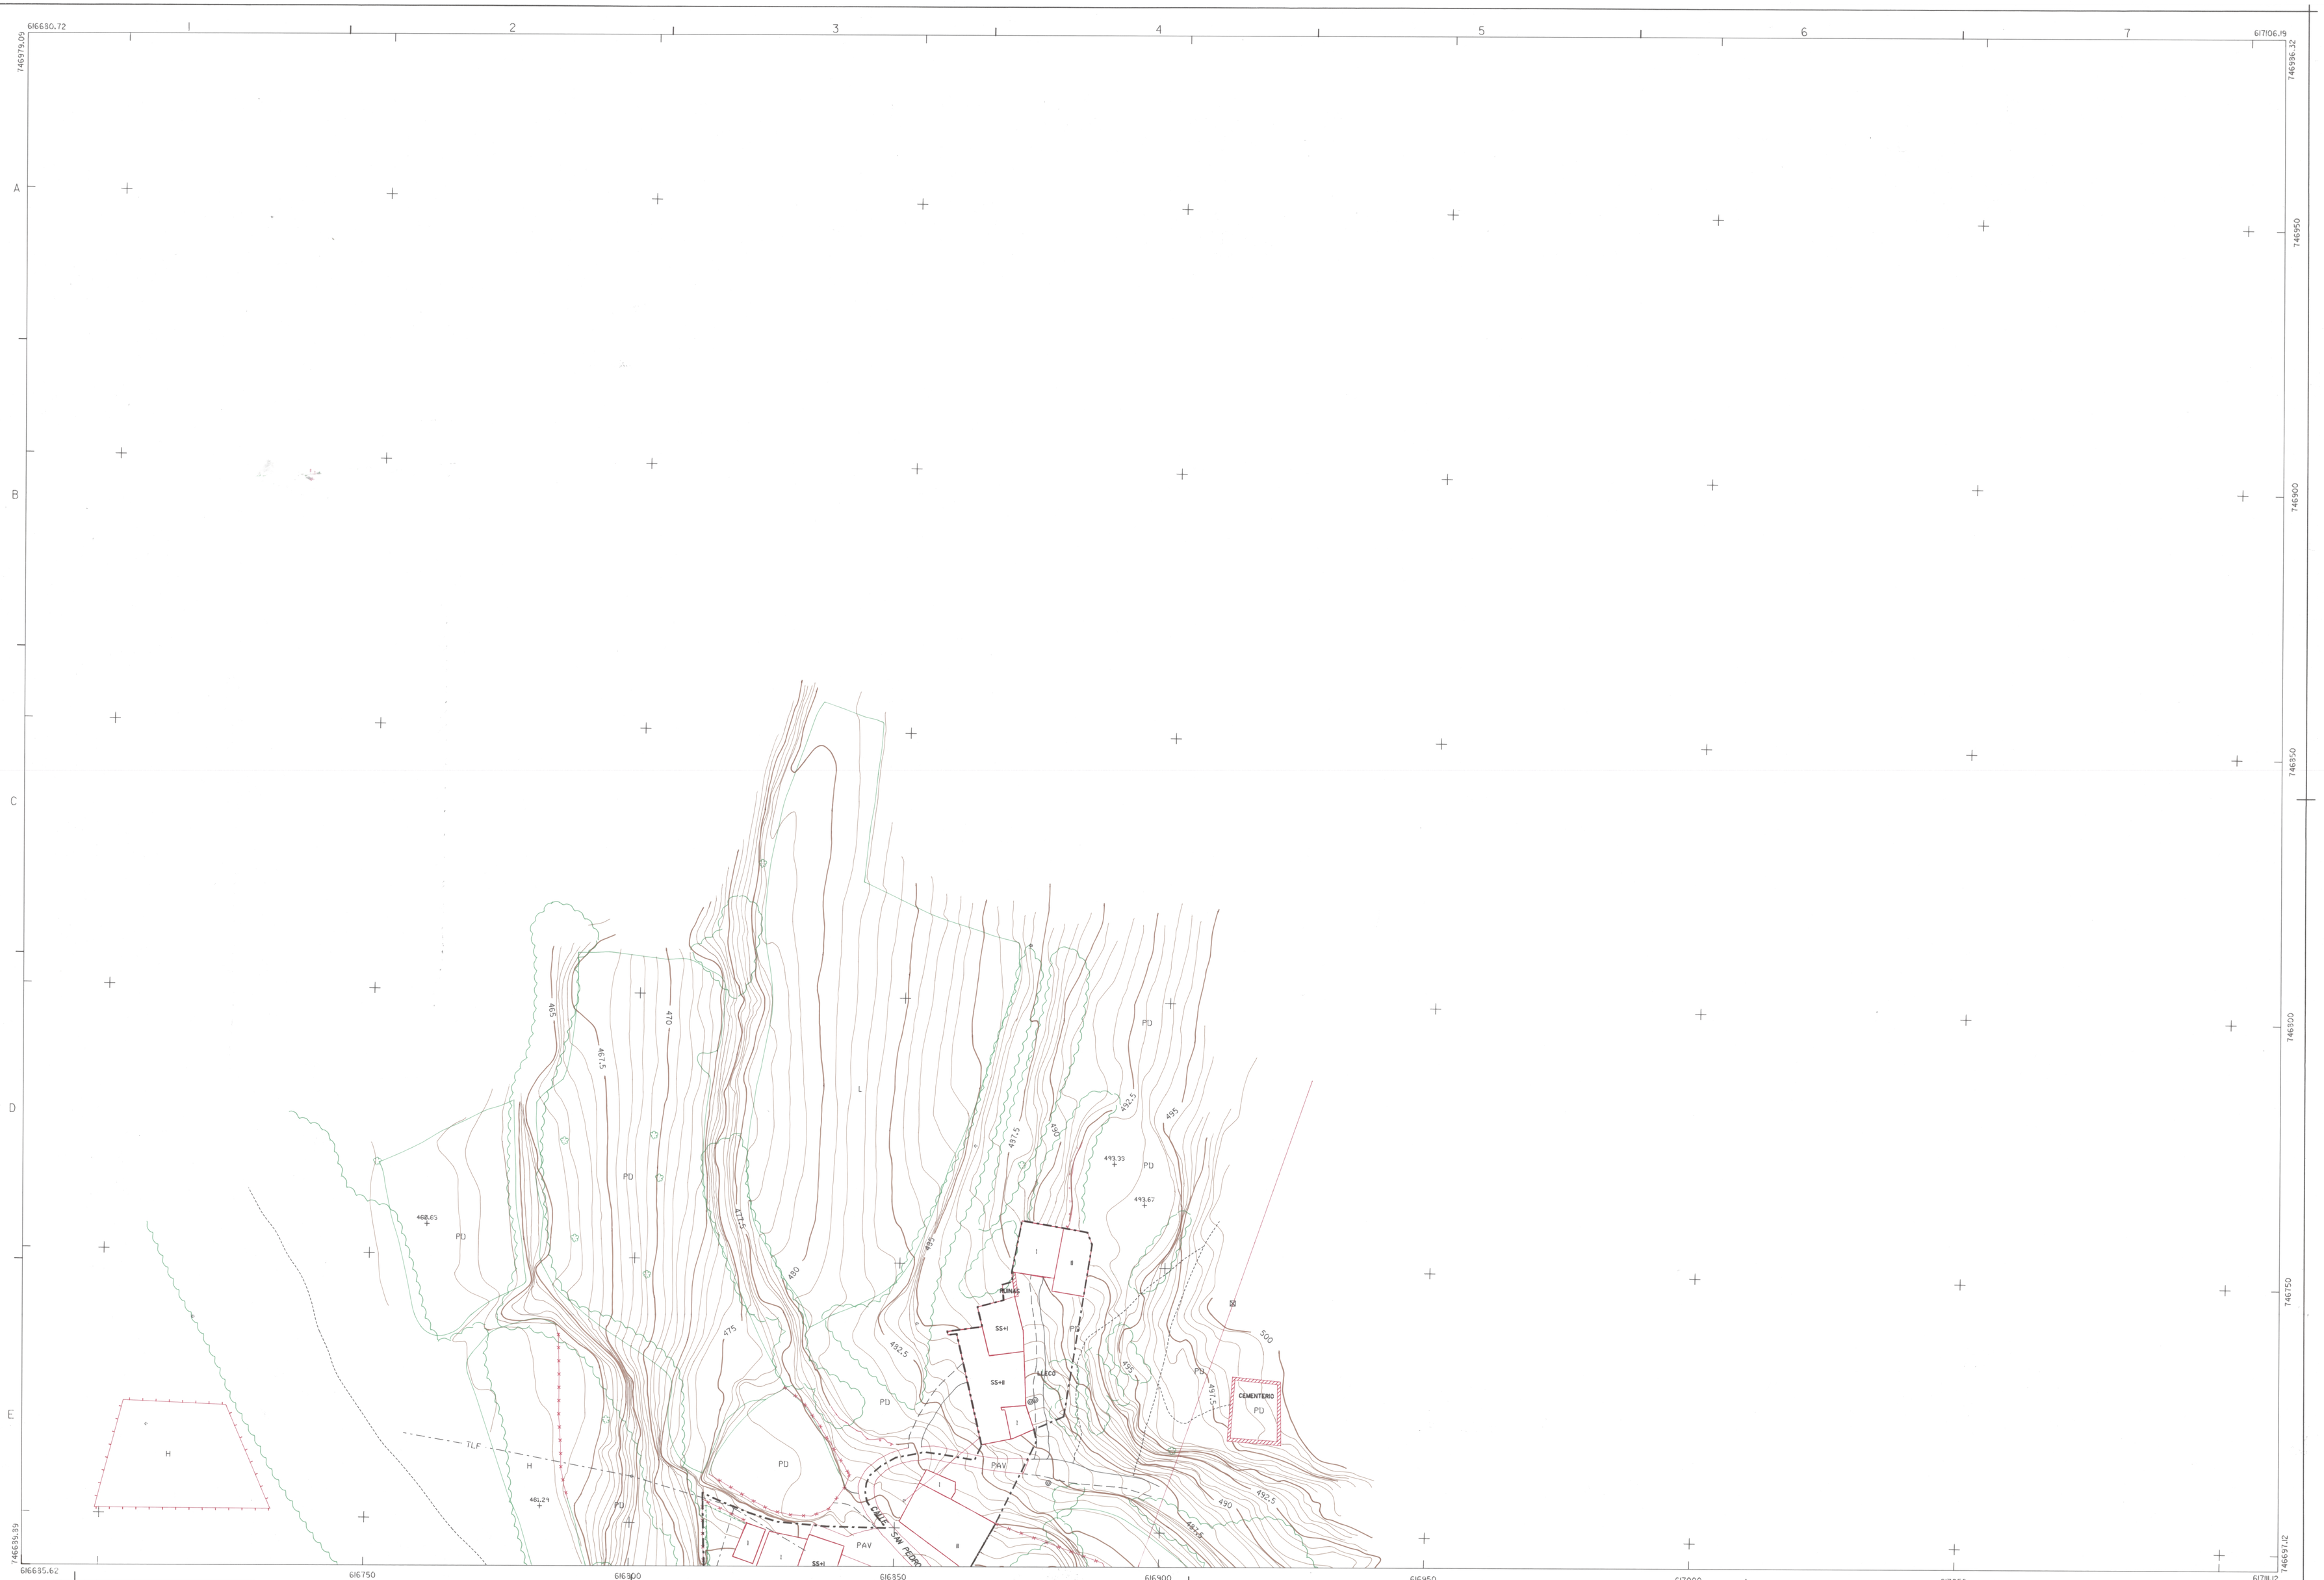
ALTITUD REFERIDA AL NIVEL MEDIO DEL MAR EN ALICANTE
Proyección U.T.M.