HOJA (141 .3-3) 6-2

COMUNIDAD FORAL
DE
NAVARRA

SERVICIO DE OBRAS PUBLICAS
CARTOGRAFIA

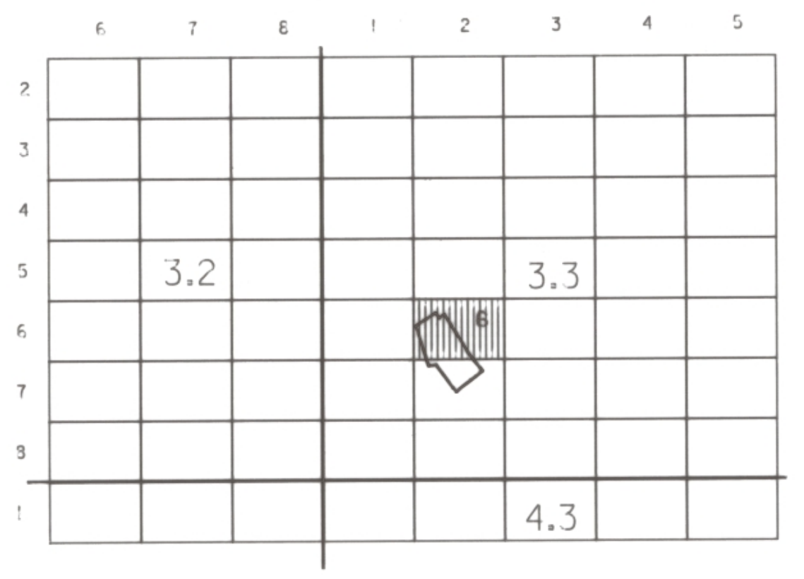

LARRAYA
CENDEA DE CIZUR

HOJA (141 .3-3) 6-2

ESCALA 1:500 JUNIO 1987

Poste	•	Huerto	H
Registro no identificado	▫	Pavimento	PAV
Semaforo	θ	Patio	P
Punto de luz	⌀	Prado	PD
Boca de riego	○	Monte bajo	MB
Boca de aspersión	○	Cultivo	L
Hito Kilometrico	⊟	Olivar	O
Torre metalica	⊠	Frutal	FR
Buzon	⊠	Viñedo	V
Arbol	✿	Paso subterraneo	P.SUB
Cabina de la O.N.C.E.	◫	Paso minusvalido	—
Fuente publica	⍝	Ruinas	RU
Sumidero	▭	Instalacion deportiva	ID
Manantial	⏚	Estacionamiento	PRK
Registro de alcantarilla	◎	Transformador	TR
Registro electrico	⧄	Division de vegetacion	—
Pozo	○	Acera	—
Surtidor de gasolina	⊡	Tapia	┴┴┴
Boca de Incendios	⊕	Alambrada	×—×—×
Registro telefonico	⊗	Verja	—
Registro de agua	○	Muro	▨
Vertice geodesico	△	Muro de contencion	┴┴┴
Vertice topografico	▵	Seto	- - -
Red basica	⊗	Arbolado	⌒⌒
Punto de apoyo	⌖	Barandilla	—+—
Punto de control	⌘	Desmonte	
Punto de nivelacion	⌖	Terraplen	
Punto de altimetria	+	Rio	—
Cabina telefonica	◫	Lago	—
Banco	▭	Construccion	—
Parada autobus	BUS	Carretera	—
Parque Infantil	P.INF	Canal	—
Claraboya	CL	Acequia	—·—·—
Armario de servicios	A	Arroyo	—
Estanque	EST	Camino	═ ─ ─
Paso a nivel con guarda	PNG	Senda	- - - -
Paso a nivel sin guarda	PN	Curva de nivel	—
Kiosko	K	Vaguada	—·— —
Jardin	J	Linea electrica	
Terraza	TRZ	Linea telefonica	— TLF —

ALTITUD REFERIDA AL NIVEL MEDIO DEL MAR EN ALICANTE
Proyección U.T.M.

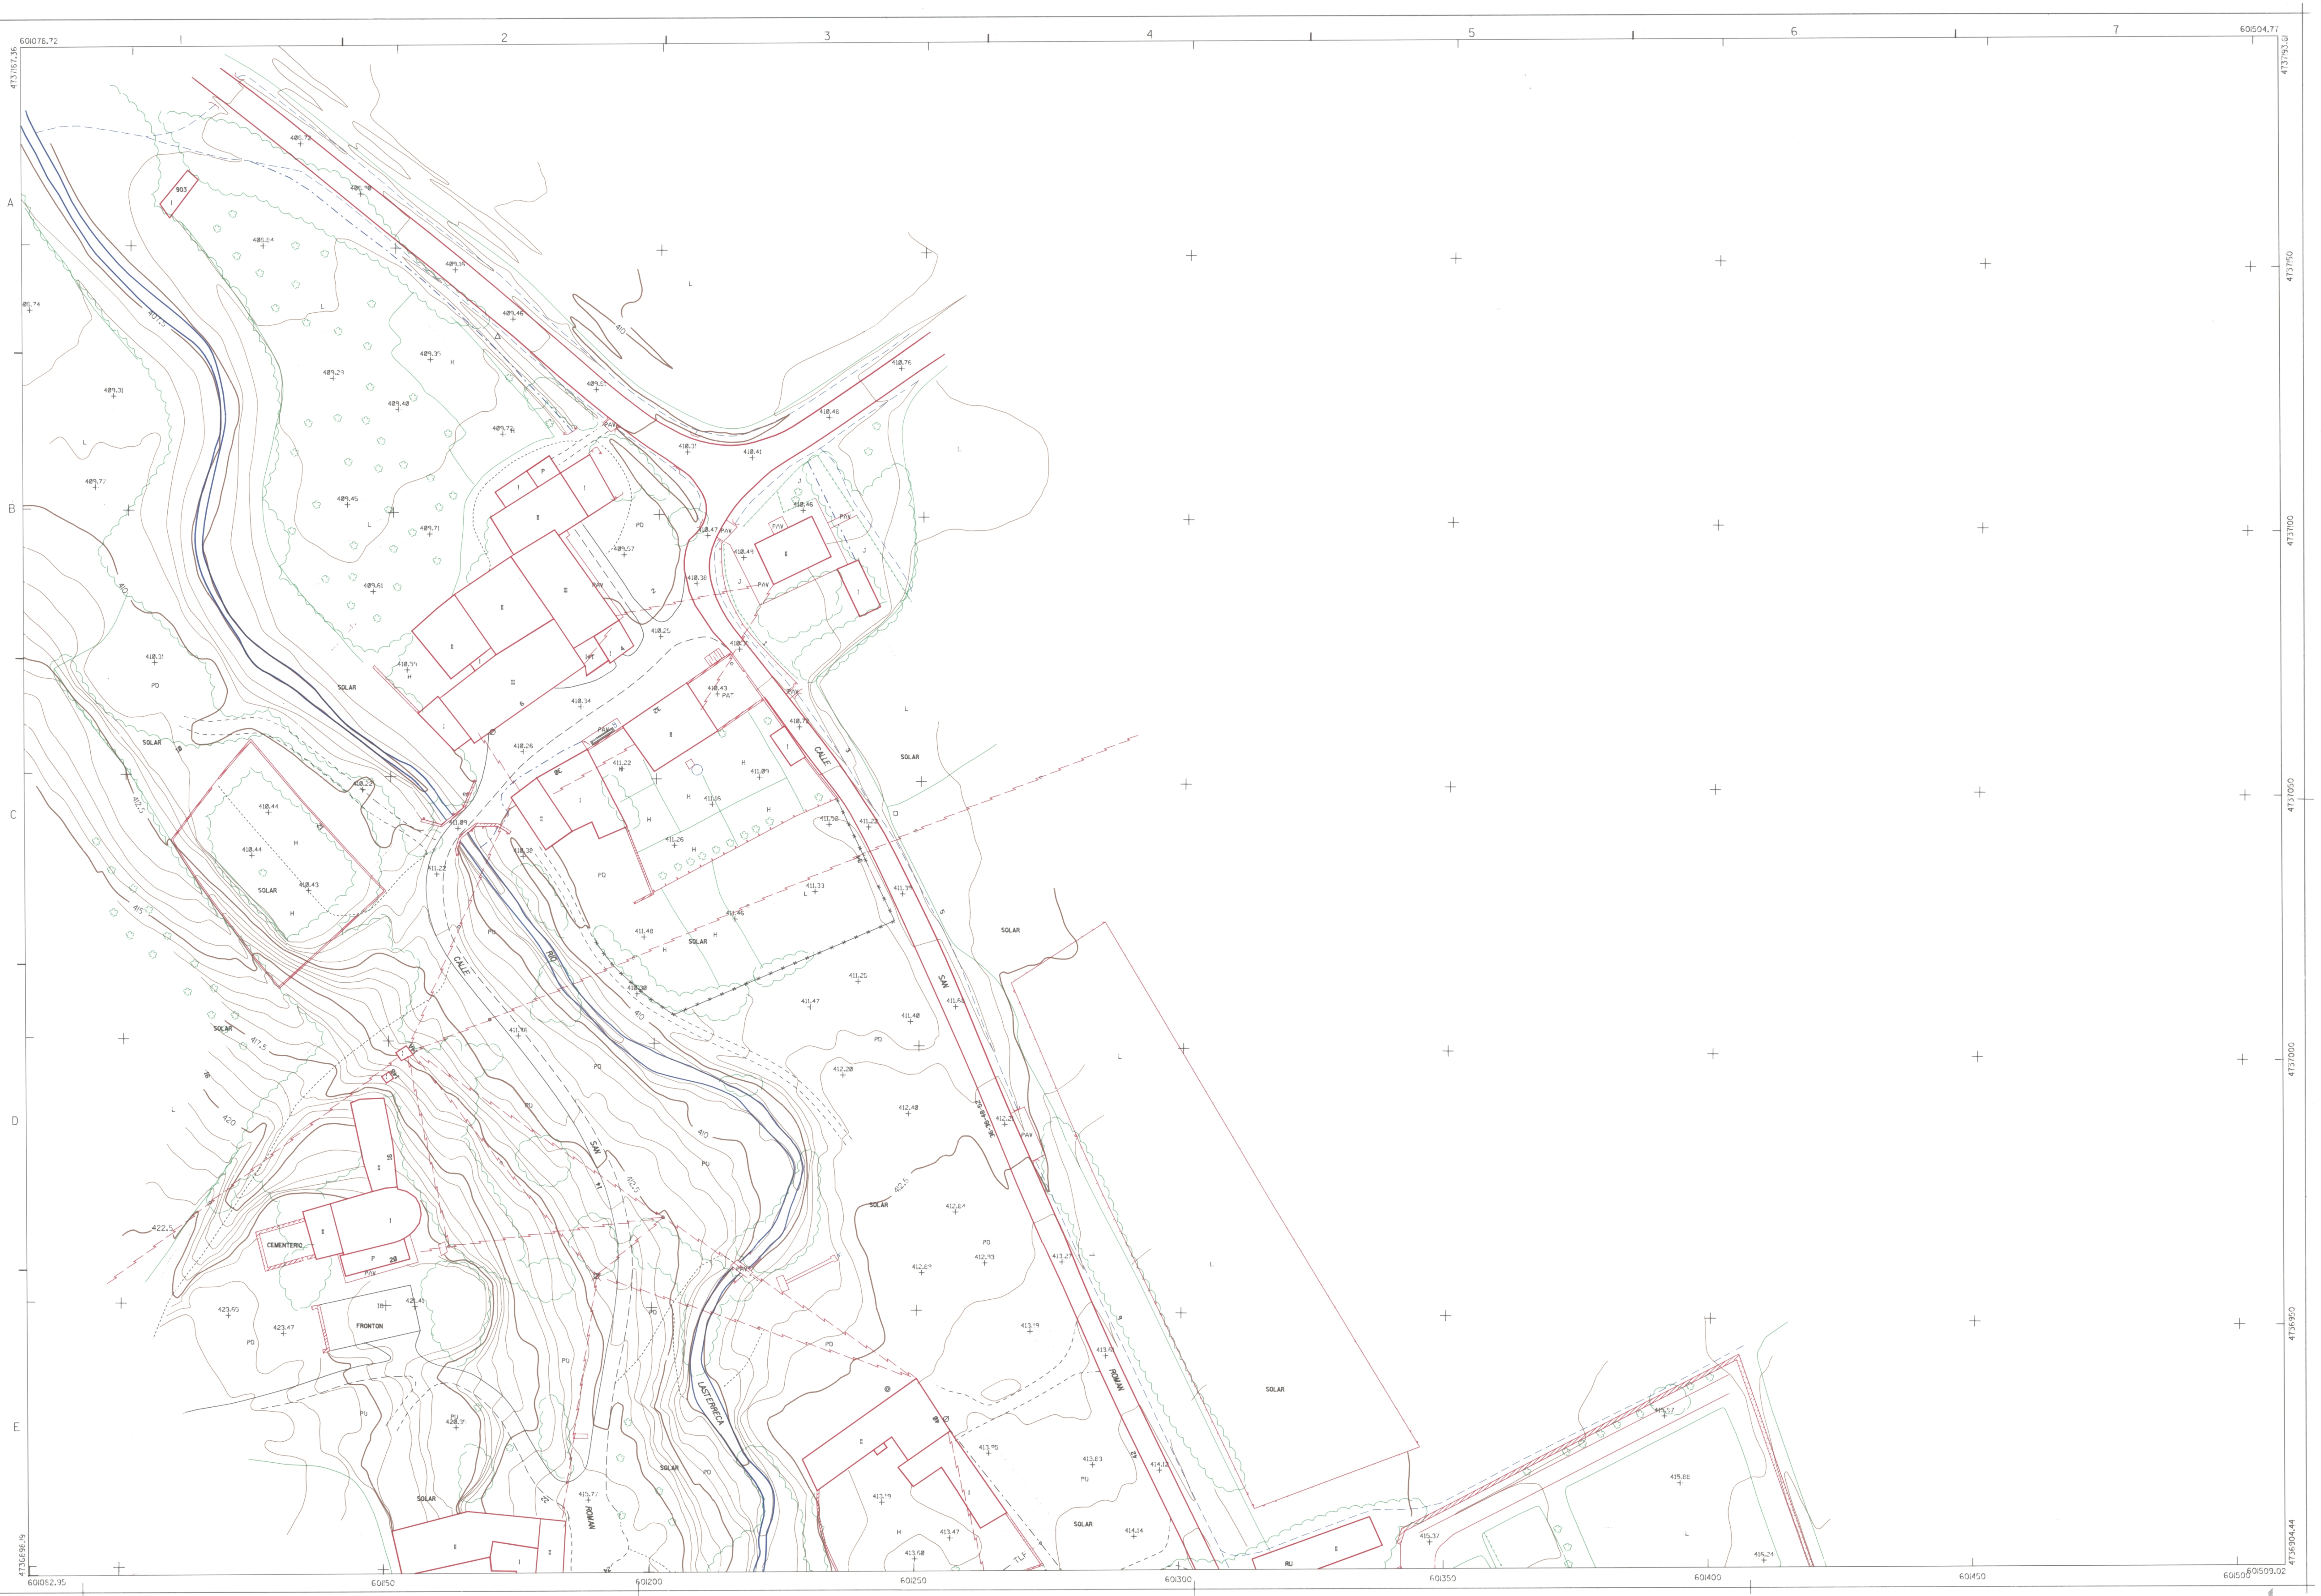
1
2
3
4
5
6
7
A
B
C
D
E
601076,72
601504,77
4737767,36
4737793,91
4736898,19
4736904,44
601012,95
601509,02
60150
60200
60250
60300
60350
60400
60450
60500
4737150
4737100
4737050
4737000
4736950
CALLE
SAN
ROMAN
CALLE
SAN
ROMAN
RIO
LASTERRECA
SOLAR
SOLAR
SOLAR
SOLAR
SOLAR
SOLAR
SOLAR
SOLAR
SOLAR
CEMENTERIO
FRONTON
PAV
PD
PD
H
L
J
RU
TLF
410
415
420
422,5
417,5
412,5