


COMUNIDAD FORAL
DE
NAVARRA


SERVICIO DE OBRAS PUBLICAS
CARTOGRAFIA

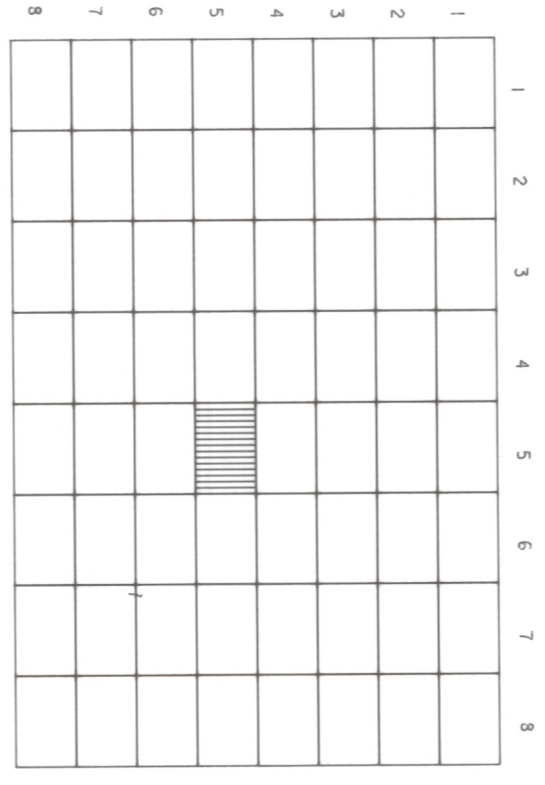

MUTILVA ALTA
VALE DE ARANGUREN

HOJA (141 .2-6) 5-5
ESCALA 1:500
ENERO 1987

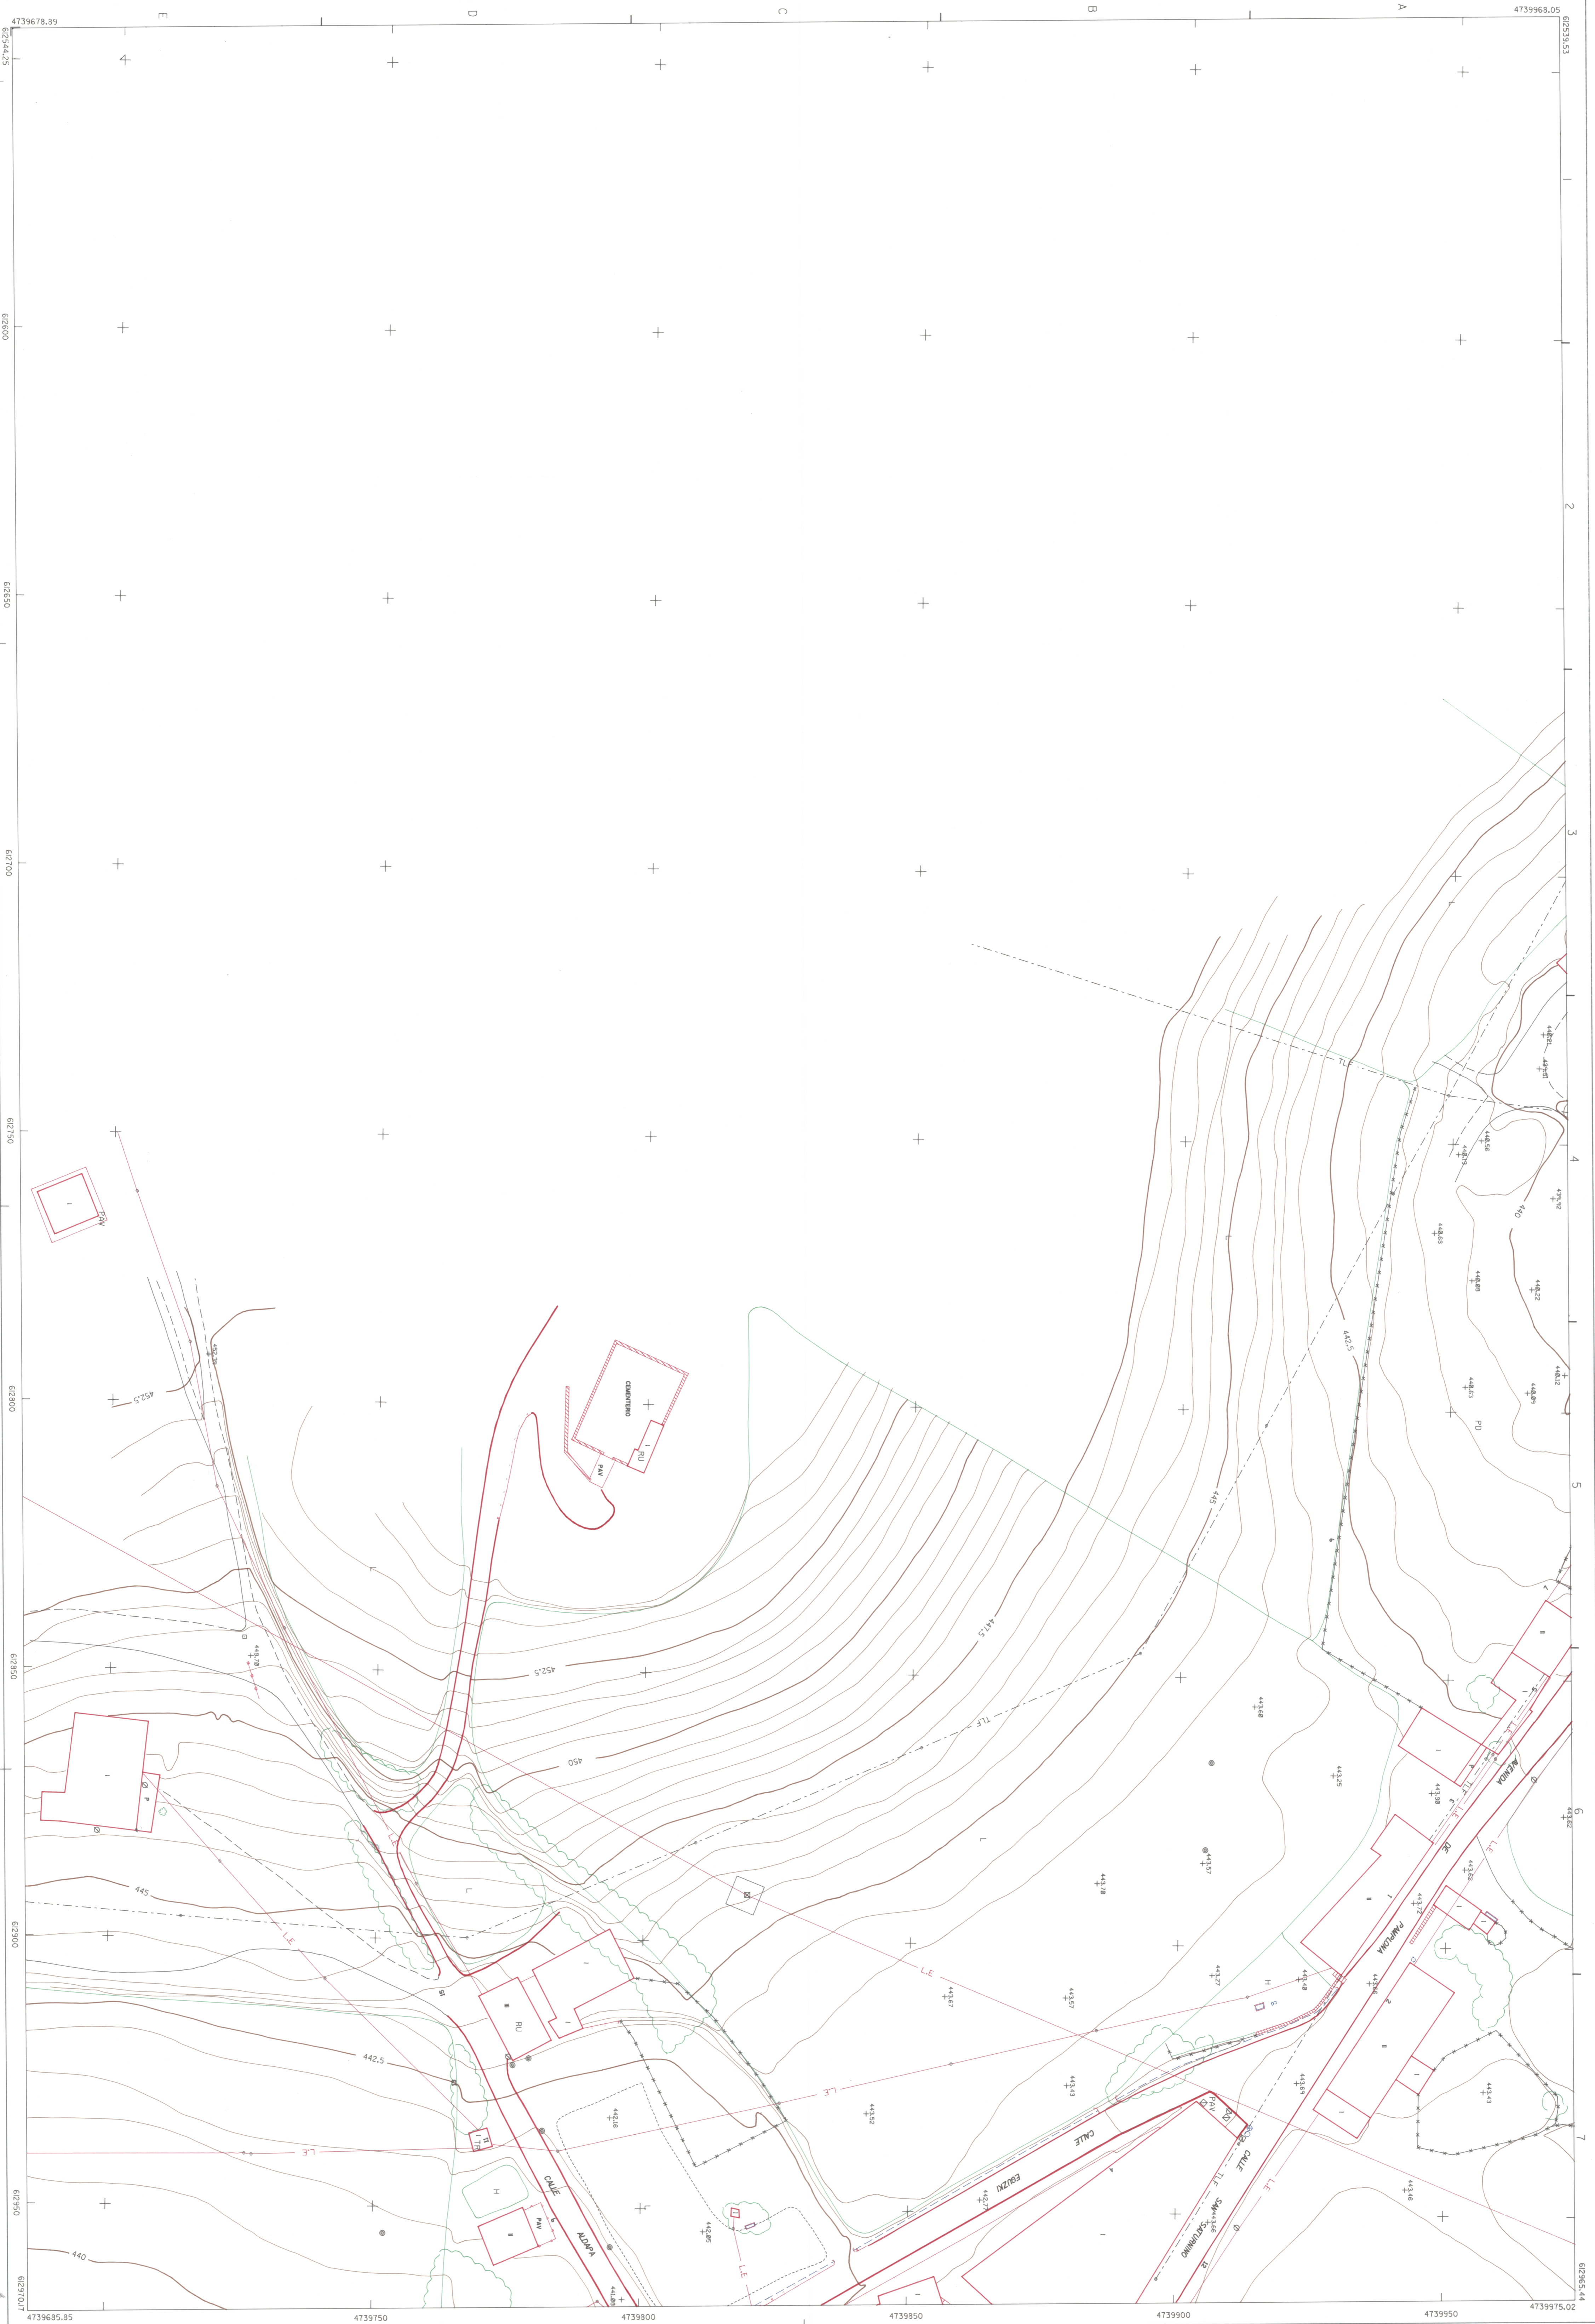

4739685.35 4739750 4739800 4739850 4739900 4739950 4739975.02
