COMUNIDAD FORAL
DE
NAVARRA

SERVICIO DE OBRAS PUBLICAS
CARTOGRAFIA

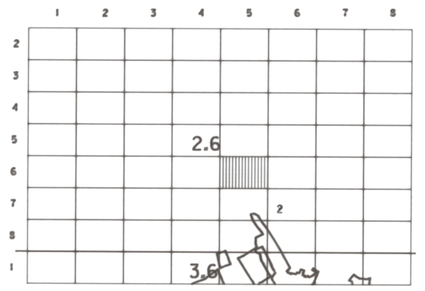

MUTILVA BAJA
PAMPLONA-ARANGUREN

HOJA (141 .2-6) 6-5

ESCALA 1:500 OCTUBRE 1987

HOJA (141 .2-6) 6-5

Poste	*	Huerto	H
Registro no identificado	■	Pavimento	PAV
Semaforo	8	Patio	P
Punto de luz	⊘	Prado	PD
Boca de riego	◇	Monte bajo	MB
Boca de asersión	◇	Cultivo	L
Hito Kilometrico	▤	Olivar	O
Torre metalica	⊠	Frutal	FR
Buzon	⊠	Viñedo	V
Arbol	◇	Paso subterraneo	P.SUB
Cabina de la G.N.C.E.	▯	Paso minusvalido	
Fuente publica	▯	Ruinas	RU
Sumidero	▭	Instalacion deportiva	ID
Manantial	+	Estacionamiento	PRK
Registro de alcantarilla	⊕	Transformador	TR
Registro electrico	⊠	Division de vegetacion	
Pozo	◯	Acera	
Surtidor de gasolina	▯	Tapia	
Boca de incendios	⊕	Alcorque	
Registro telefonico	⊗	Vertice	
Registro de agua	⊙	Muro	
Vertice geodesico	△	Muro de contencion	
Vertice topografico	∧	Seto	
Red basica	⋇	Arbolado	
Punto de apoyo	+	Barranquillo	
Punto de control	⋇	Desmonte	
Punto de nivelacion	◆	Terraplen	
Punto de altimetria	+	Rio	
Cabina telefonica	▯	Lago	
Banco	▭	Construccion	
Parada autobus	BUS	Carretera	
Parque infantil	P.INF	Canal	
Cicrabaya	CL	Acequia	
Armario de servicios	A	Arroyo	
Estanque	EST	Camino	
Paso a nivel con guarda	PNG	Senda	
Paso a nivel sin guarda	PN	Curva de nivel	
Kiosko	K	Vallada	
Jardin	J	Linea electrica	
Terraza	TRZ	Linea telefonica	— TLF —
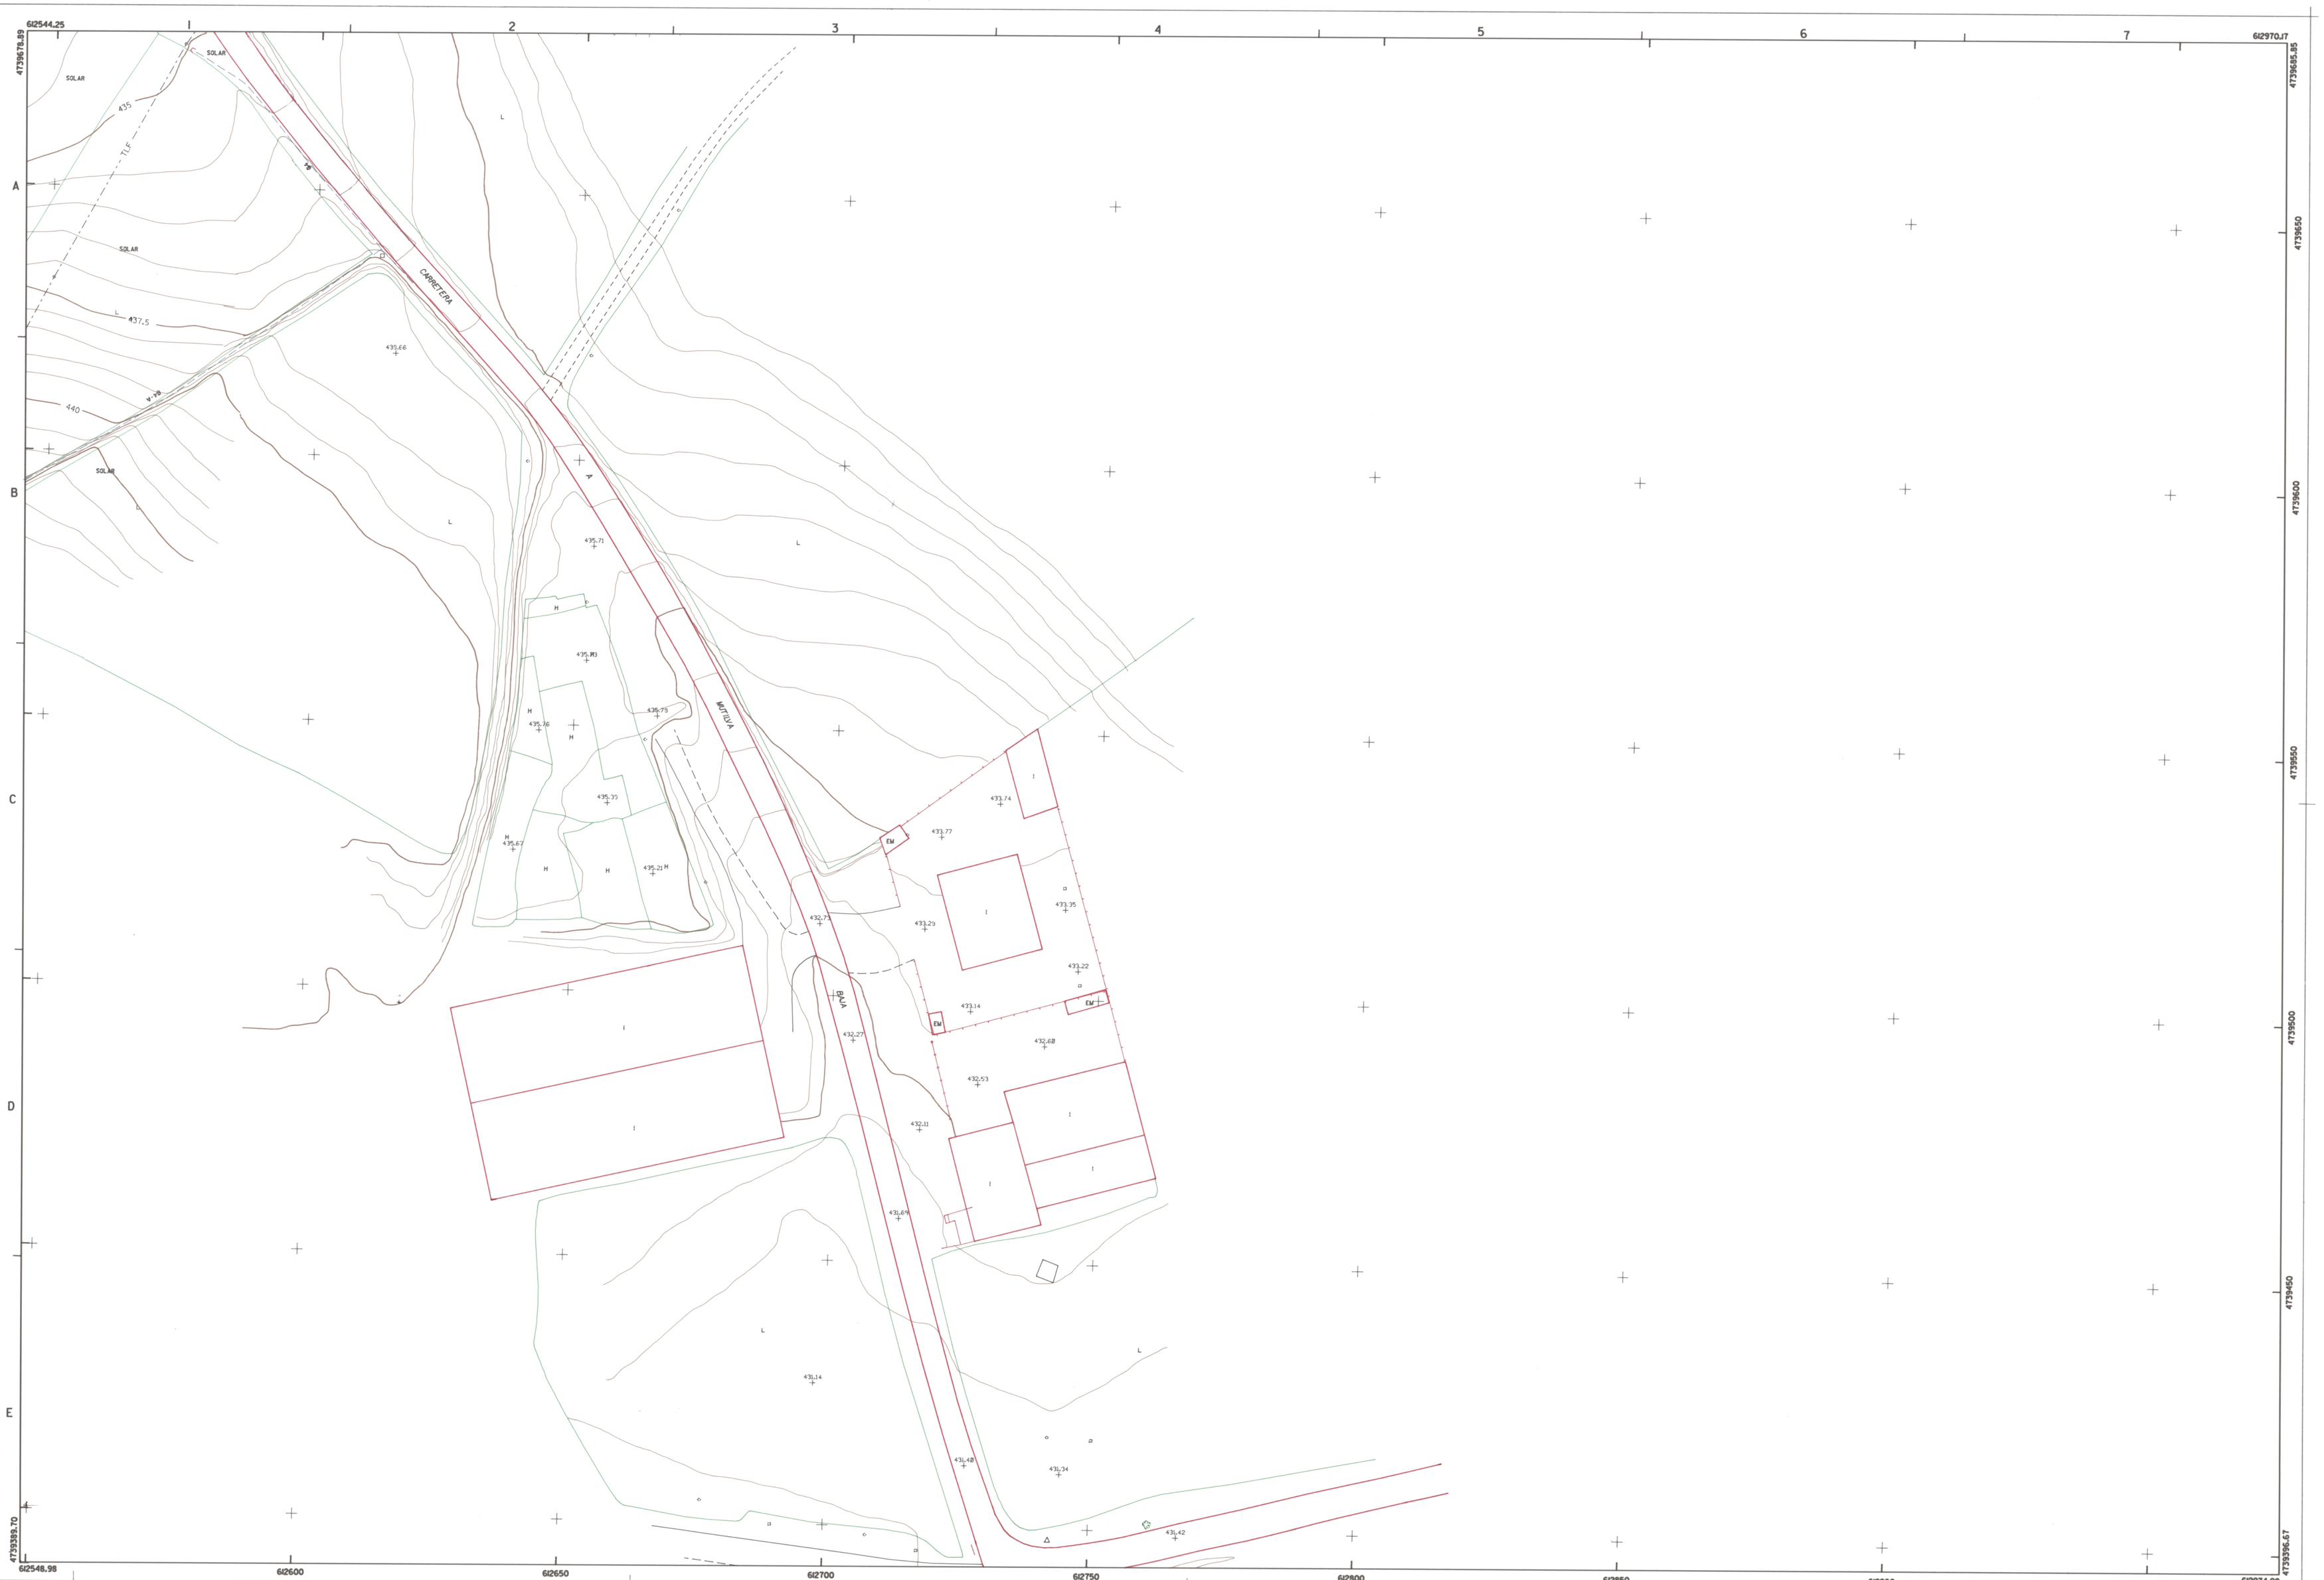
ALTITUD REFERIDA AL NIVEL MEDIO DEL MAR EN ALICANTE
Proyección U.T.M.