HOJA (141 .4-6) 3-3

COMUNIDAD FORAL
DE
NAVARRA

SERVICIO DE OBRAS PUBLICAS
CARTOGRAFIA

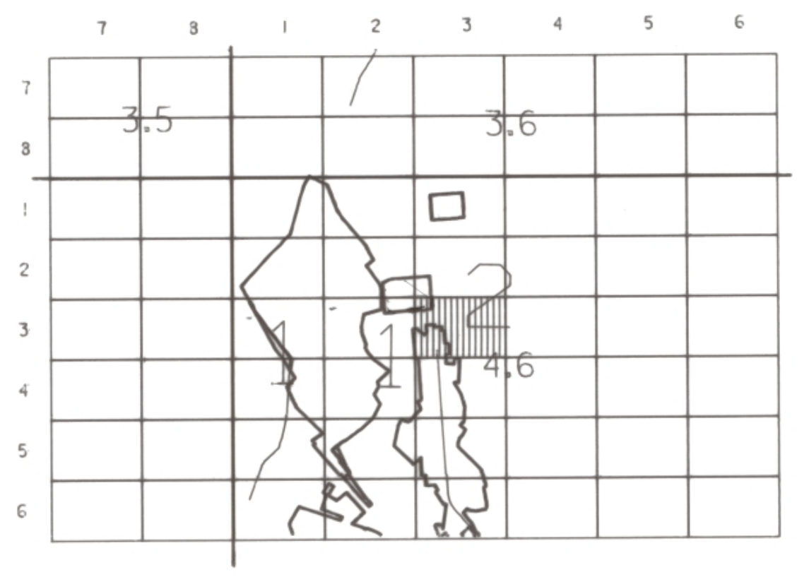
7
8
1
2
3
4
5
6
3.5
3.6
4.6

NOAIN
VALLE ELORZ

HOJA (141 .4-6) 3-3
ESCALA 1:500
AGOSTO 1987

Poste	●	Huerto	H
Registro no identificado	▪	Pavimento	PAV
Semaforo	θ	Patio	P
Punto de luz	∅	Prado	PD
Boca de riego	○	Monte bajo	MB
Boca de aspersión	○	Cultivo	L
Hito Kilometrico	⊟	Olivar	O
Torre metalica	⊠	Frutal	FR
Buzon	⊠	Viñedo	V
Arbol	✿	Paso subterraneo	P.SUB
Cabina de la O.N.C.E.	◫	Paso minusvalido	—
Fuente publica	⍓	Ruinas	RU
Sumidero	⊏	instalacion deportiva	ID
Manantial	⫩	Estacionamiento	PRK
Registro de alcantarilla	◎	Transformador	TR
Registro electrico	⧄	Division de vegetacion	—
Pozo	○	Acera	—
Surtidor de gasolina	⊡	Tapia	┴┴┴
Boca de incendios	⦶	Alambrada	×—×—×
Registro telefonico	⊗	Verja	•—•—•
Registro de agua	○	Muro	▨
Vertice geodesico	△	Muro de contencion	—
Vertice topografico	▲	Seto	┴┴┴
Red basica	⊠	Arbolado	⌒⌒
Punto de apoyo	⊕	Barandilla	▪—▪—▪
Punto de control	⊠	Desmonte	
Punto de nivelacion	⊕	Terraplen	
Punto de altimetria	+	Rio	—
Cabina telefonica	◫	Lago	—
Banco	▭	Construccion	—
Parada autobus	BUS	Carretera	—
Parque infantil	P.INF	Canal	—
Claraboya	CL.	Acequia	– · – · –
Armario de servicios	A	Arroyo	—
Estanque	EST	Camino	– – – –
Paso a nivel con guarda	PNG	Senda	- - - - -
Paso a nivel sin guarda	PN	Curva de nivel	—
Kiosko	K	Vaguada	– – – –
Jardin	J	Linea electrica	
Terraza	TRZ	Linea telefonica	— TLF —

ALTITUD REFERIDA AL NIVEL MEDIO DEL MAR EN ALICANTE
Proyección U.T.M.

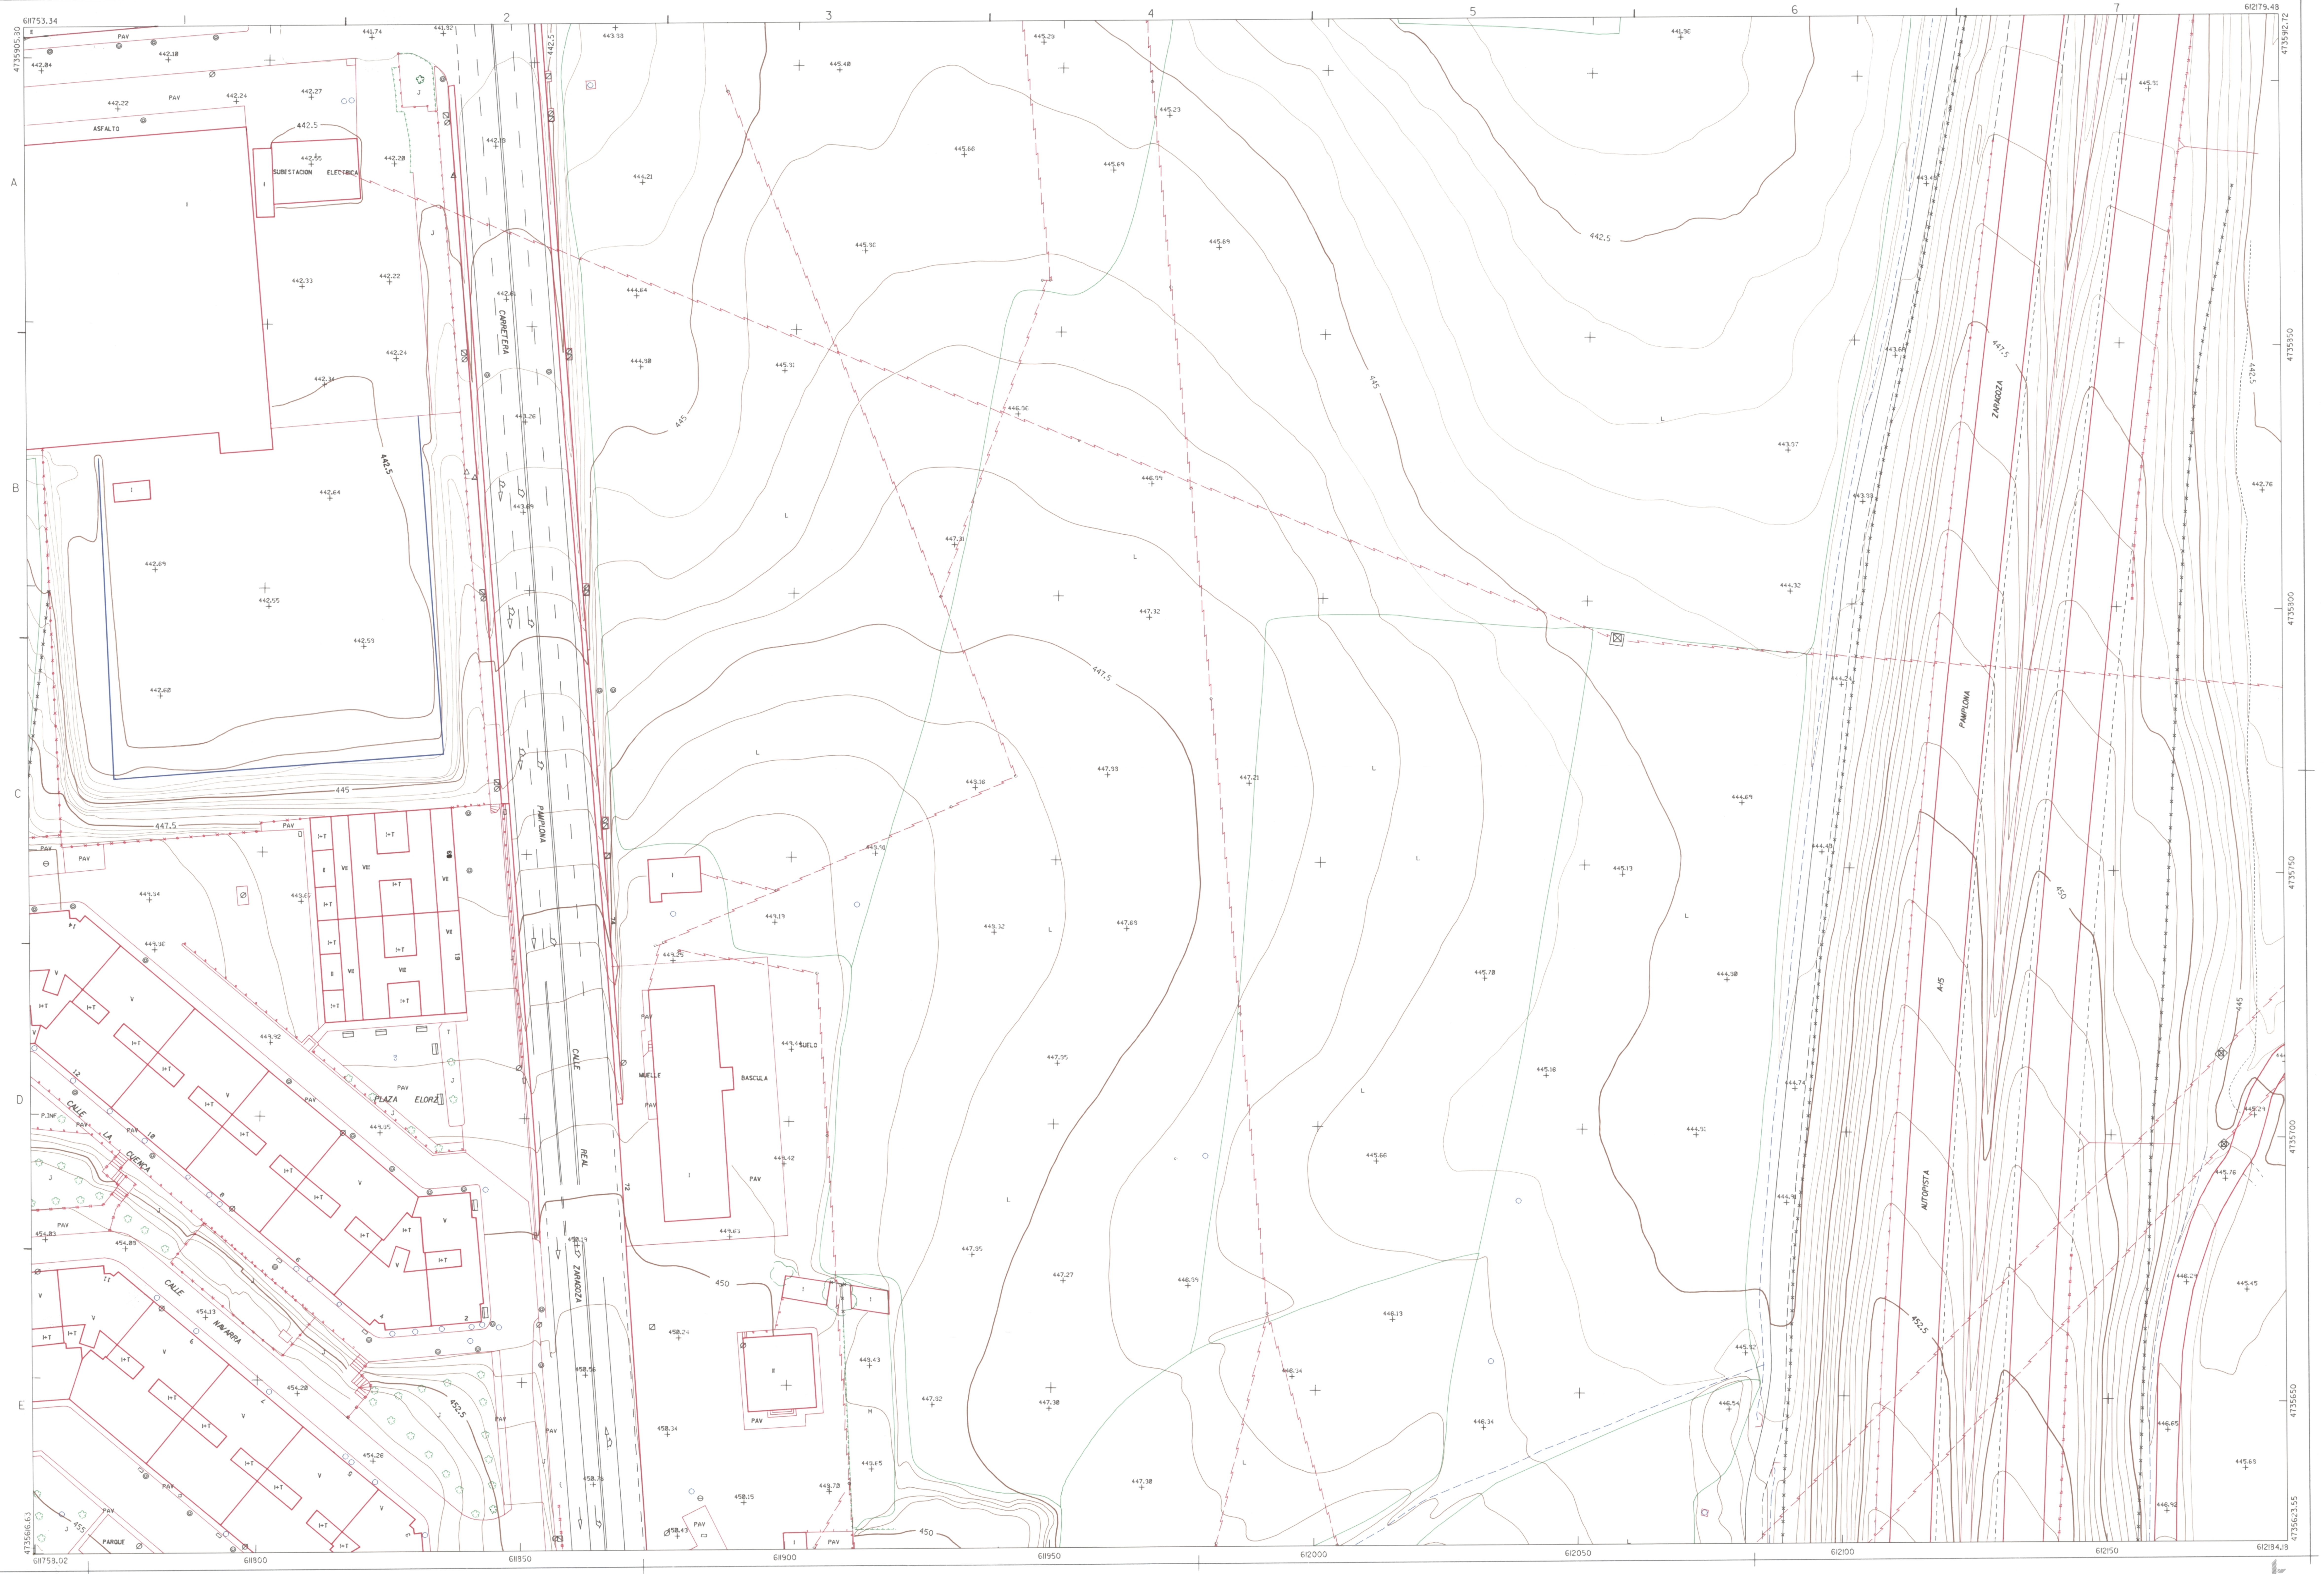
611753.34
4735905.30
612179.48
4735592.72
4735616.63
611753.02
4735623.55
612184.19
1
2
3
4
5
6
7
A
B
C
D
E
611900
611950
612000
612050
612100
612150
4735650
4735700
4735750
4735800
4735850
ASFALTO
SUBESTACION ELECTRICA
CARRETERA
PAMPLONA
CALLE
REAL
ZARAGOZA
PLAZA ELORZ
CALLE LA CUENCA
CALLE NAVARRA
PARQUE
MUELLE
BASCULA
AUTOPISTA
A-15
PAMPLONA
ZARAGOZA
442.5
445
447.5
450
452.5