HOJA (141 .4-6) 8-2

COMUNIDAD FORAL
DE
NAVARRA

SERVICIO DE OBRAS PUBLICAS
CARTOGRAFIA

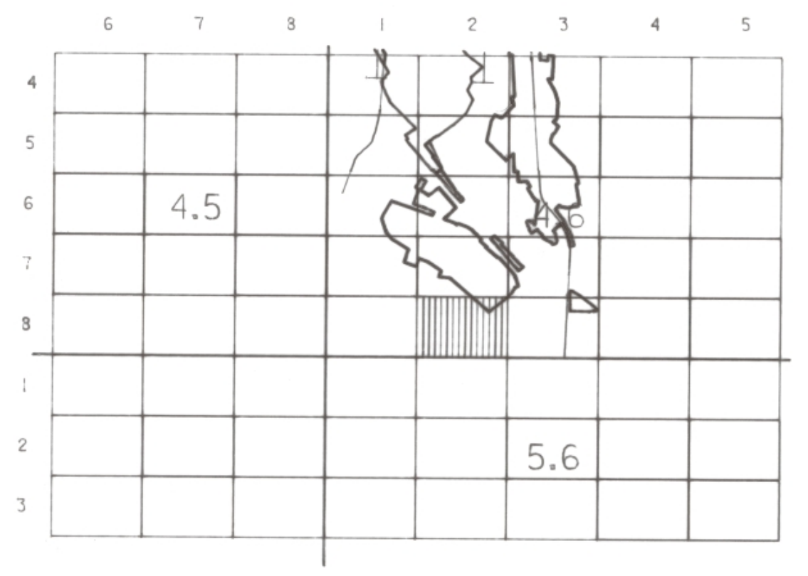

NOAIN
V.ELORZ

HOJA (141 .4-6) 8-2

ESCALA 1:500 AGOSTO 1987

Poste	◎	Huerto	H
Registro no identificado	▫	Pavimento	PAV
Semaforo	θ	Patio	P
Punto de luz	Ø	Prado	PD
Boca de riego	○	Monte bajo	MB
Boca de aspersión	○	Cultivo	L
Hito Kilometrico	⊟	Olivar	O
Torre metalica	⊠	Frutal	FR
Buzon	⊠	Viñedo	V
Arbol	✿	Paso subterraneo	P.SUB
Cabina de la O.N.C.E.	◫	Paso minusvalido	⊥
Fuente publica	⌂	Ruinas	RU
Sumidero	▭	Instalacion deportiva	ID
Manantial	⊕	Estacionamiento	PRK
Registro de alcantarilla	◎	Transformador	TR
Registro electrico	⧄	Division de vegetacion	—
Pozo	○	Acera	—
Surtidor de gasolina	⊡	Tapia	⊥
Boca de incendios	⊕	Alambrada	×—×—×
Registro telefonico	⊗	Verja	•—
Registro de agua	○	Muro	▨
Vertice geodesico	△	Muro de contencion	—
Vertice topografico	▵	Seto	┴┴┴
Red basica	⊠	Arbolado	⌒⌒
Punto de apoyo	⊕	Barandilla	▪—
Punto de control	⊠	Desmonte	
Punto de nivelacion	⊕	Terraplen	
Punto de altimetria	+	Rio	—
Cabina telefonica	◫	Lago	—
Banco	▭	Construccion	—
Parada autobus	BUS	Carretera	—
Parque infantil	P.INF	Canal	—
Claraboya	CL	Acequia	— · —
Armario de servicios	A	Arroyo	—
Estanque	EST	Camino	- - -
Paso a nivel con guarda	PNG	Senda	······
Paso a nivel sin guarda	PN	Curva de nivel	—
Kiosko	K	Vaguada	— — —
Jardin	J	Linea electrica	
Terraza	TRZ	Linea telefonica	— TLF —

ALTITUD REFERIDA AL NIVEL MEDIO DEL MAR EN ALICANTE
Proyección U.T.M.

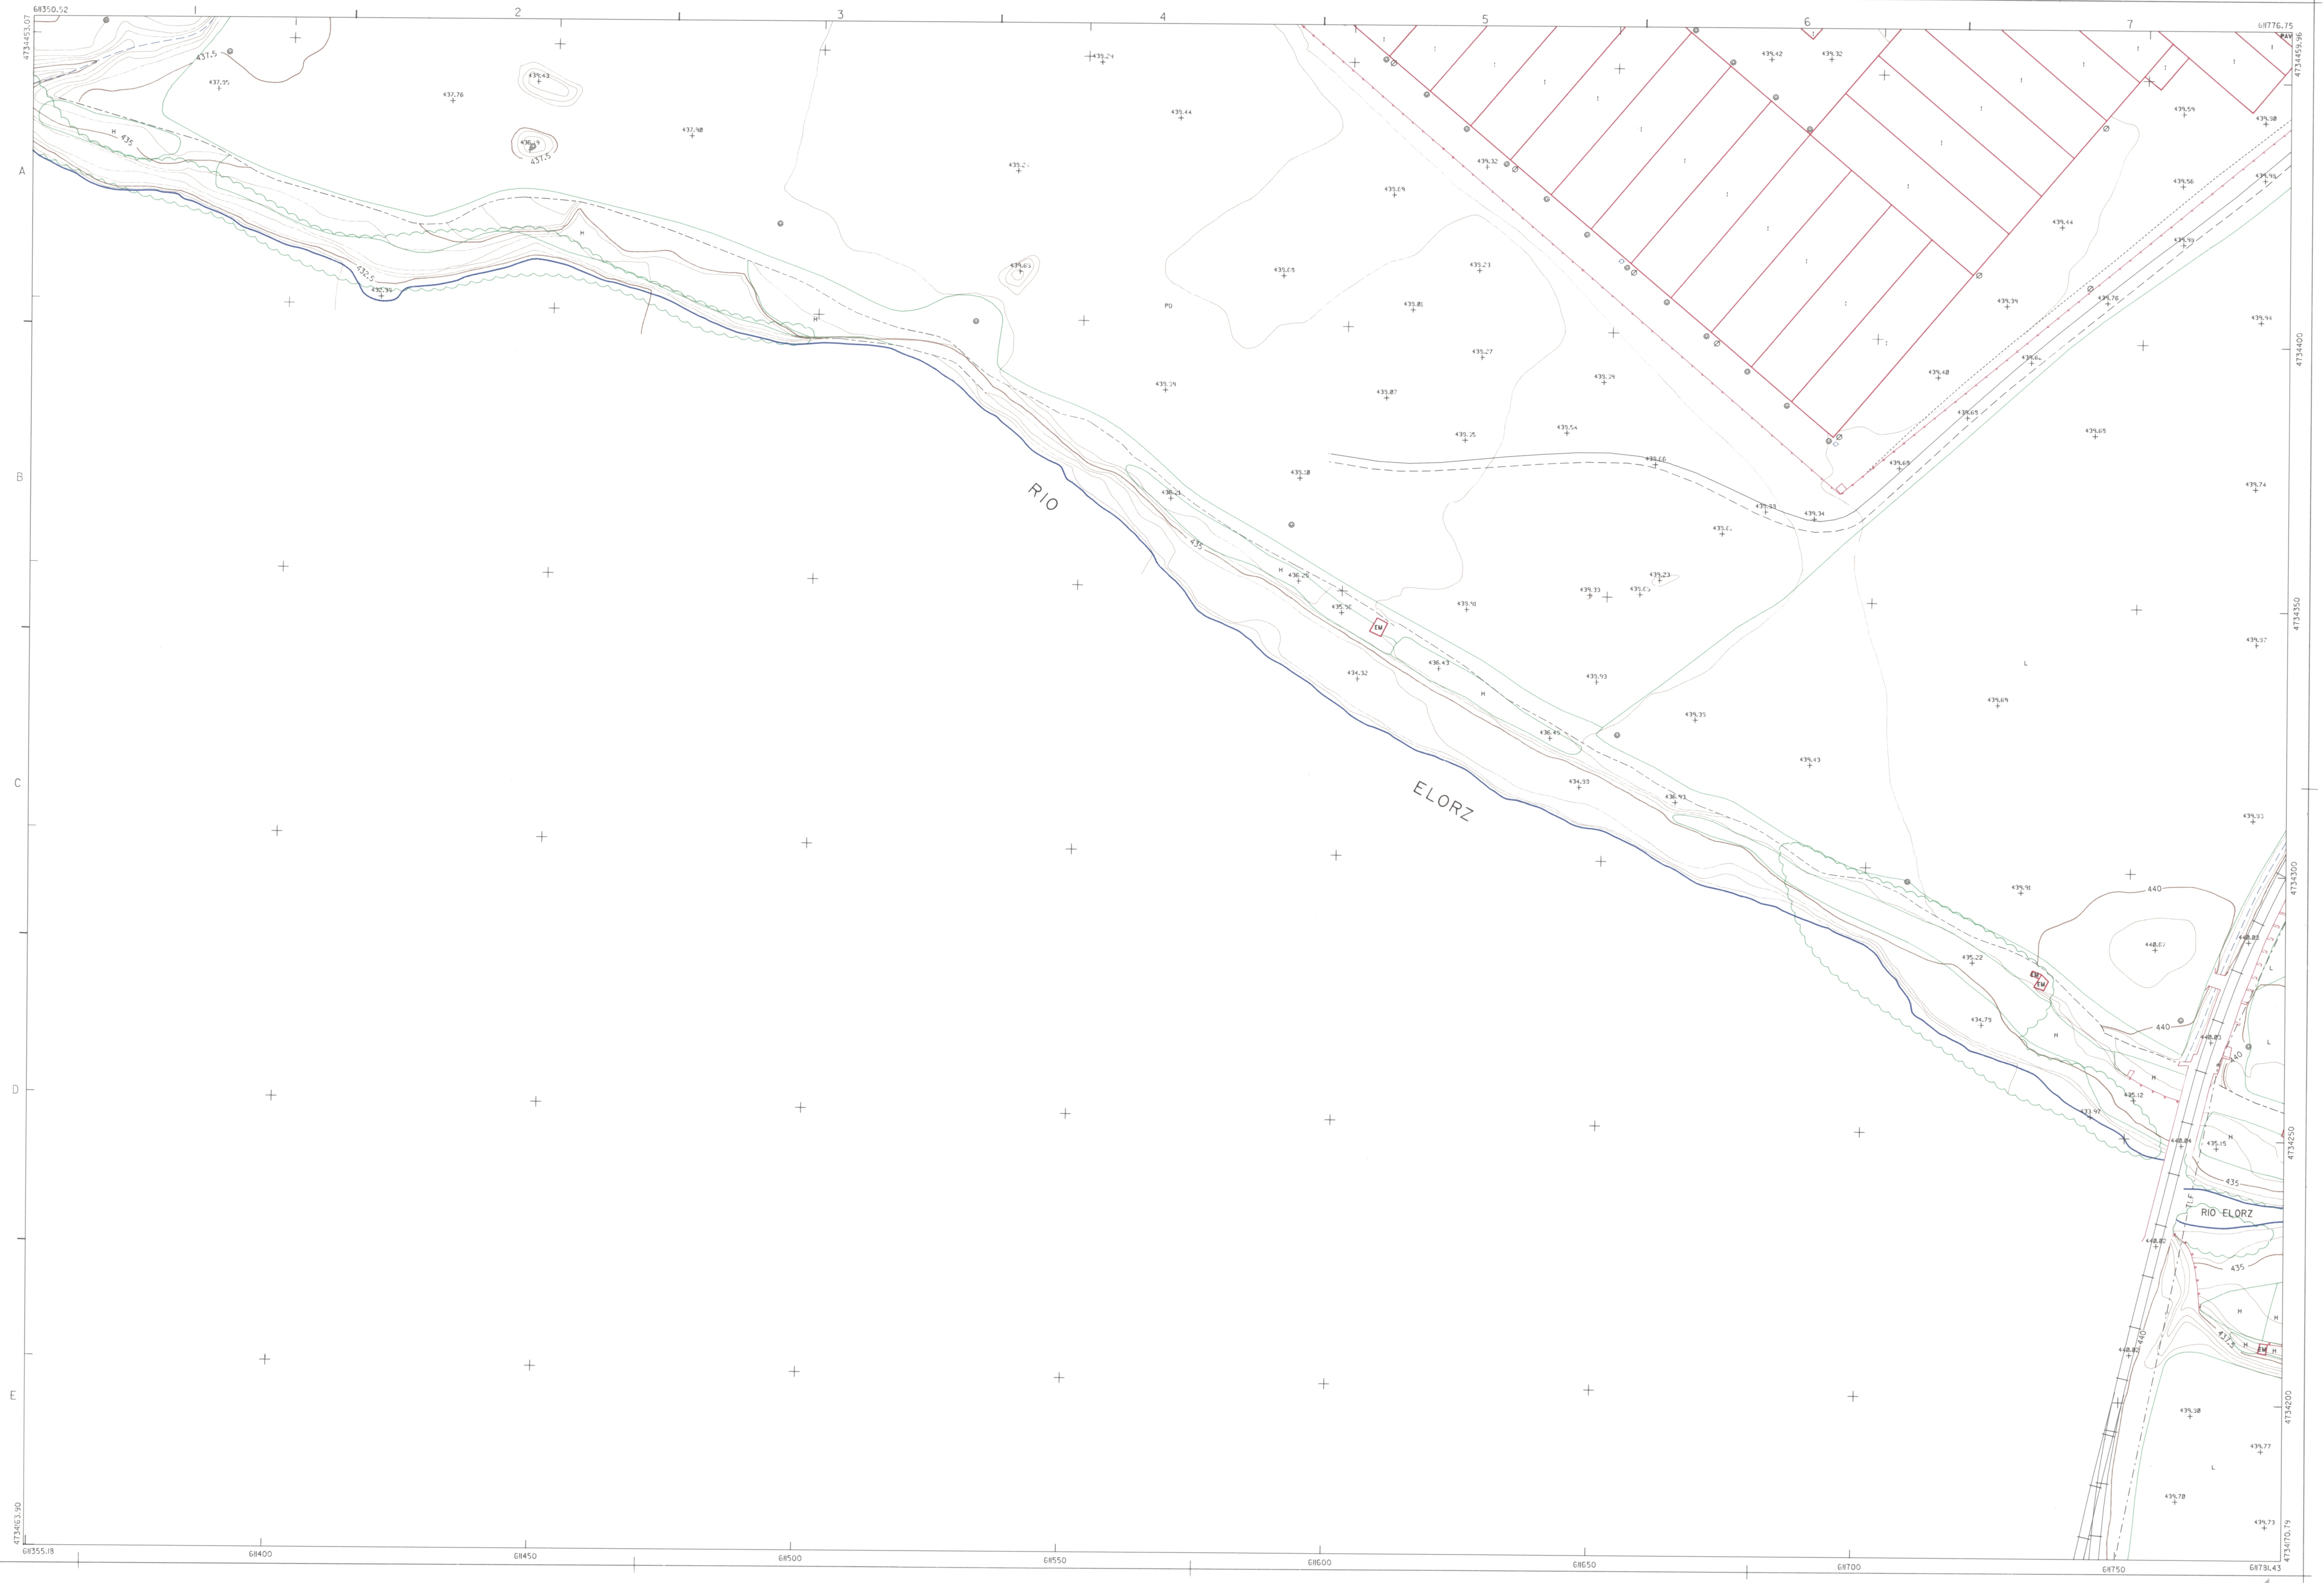
611350.52
4734453.07
611776.75
4734459.96
4734163.90
611355.18
611781.43
4734170.79
611400
611450
611500
611550
611600
611650
611700
611750
4734200
4734250
4734300
4734350
4734400
1
2
3
4
5
6
7
A
B
C
D
E
RIO ELORZ
RIO ELORZ
435
437.5
440
H
L
PD

TRABAJOS CATASTRALES, S.A.