HOJA (141 .5-6) 2-3

COMUNIDAD FORAL
DE
NAVARRA

SERVICIO DE OBRAS PUBLICAS
CARTOGRAFIA

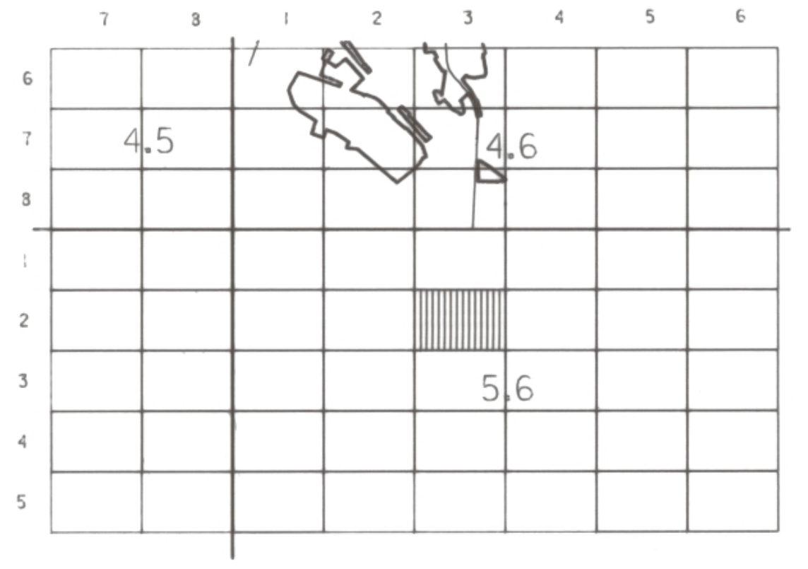

NOAIN
VALLE ELORZ

HOJA (141 .5-6) 2-3
ESCALA 1:500
AGOSTO 1987

Poste	•	Huerto	H
Registro no identificado	▪	Pavimento	PAV
Semaforo	θ	Patio	P
Punto de luz	Ø	Prado	PD
Boca de riego	○	Monte bajo	MB
Boca de aspersión	○	Cultivo	L
Hito Kilometrico	⊟	Olivar	O
Torre metalica	⊠	Frutal	FR
Buzon	⊠	Viñedo	V
Arbol	✿	Paso subterraneo	P.SUB
Cabina de la O.N.C.E.	◫	Paso minusvalido	—ˌ—ˌ—
Fuente publica	⊕	Ruinas	RU
Sumidero	▭	Instalacion deportiva	ID
Manantial	⊹	Estacionamiento	PRK
Registro de alcantarilla	◎	Transformador	TR
Registro electrico	⧄	Division de vegetacion	——
Pozo	○	Acera	——
Surtidor de gasolina	◫	Tapia	┴┴┴
Boca de incendios	⊕	Alambrada	×—×—×—×
Registro telefonico	⊗	Verja	•—•—•—
Registro de agua	○	Muro	▨
Vertice geodesico	△	Muro de contencion	—ˌ—ˌ—
Vertice topografico	▵	Seto	-+-+-+-+-
Red basica	⊠	Arbolado	︵︵
Punto de apoyo	◆	Barandilla	•—»—»—
Punto de control	⊠	Desmonte	
Punto de nivelacion	◆	Terraplen	
Punto de altimetria	+	Rio	——
Cabina telefonica	◫	Lago	——
Banco	▭	Construccion	——
Parada autobus	BUS	Carretera	——
Parque infantil	P.INF	Canal	——
Claraboya	CL	Acequia	— · — · —
Armario de servicios	A	Arroyo	——
Estanque	EST	Camino	— — —
Paso a nivel con guarda	PNG	Senda	- - - - -
Paso a nivel sin guarda	PN	Curva de nivel	——
Kiosko	K	Vaguada	— — —
Jardin	J	Linea electrica	
Terraza	TRZ	Linea telefonica	— TLF —

ALTITUD REFERIDA AL NIVEL MEDIO DEL MAR EN ALICANTE
Proyección U.T.M.

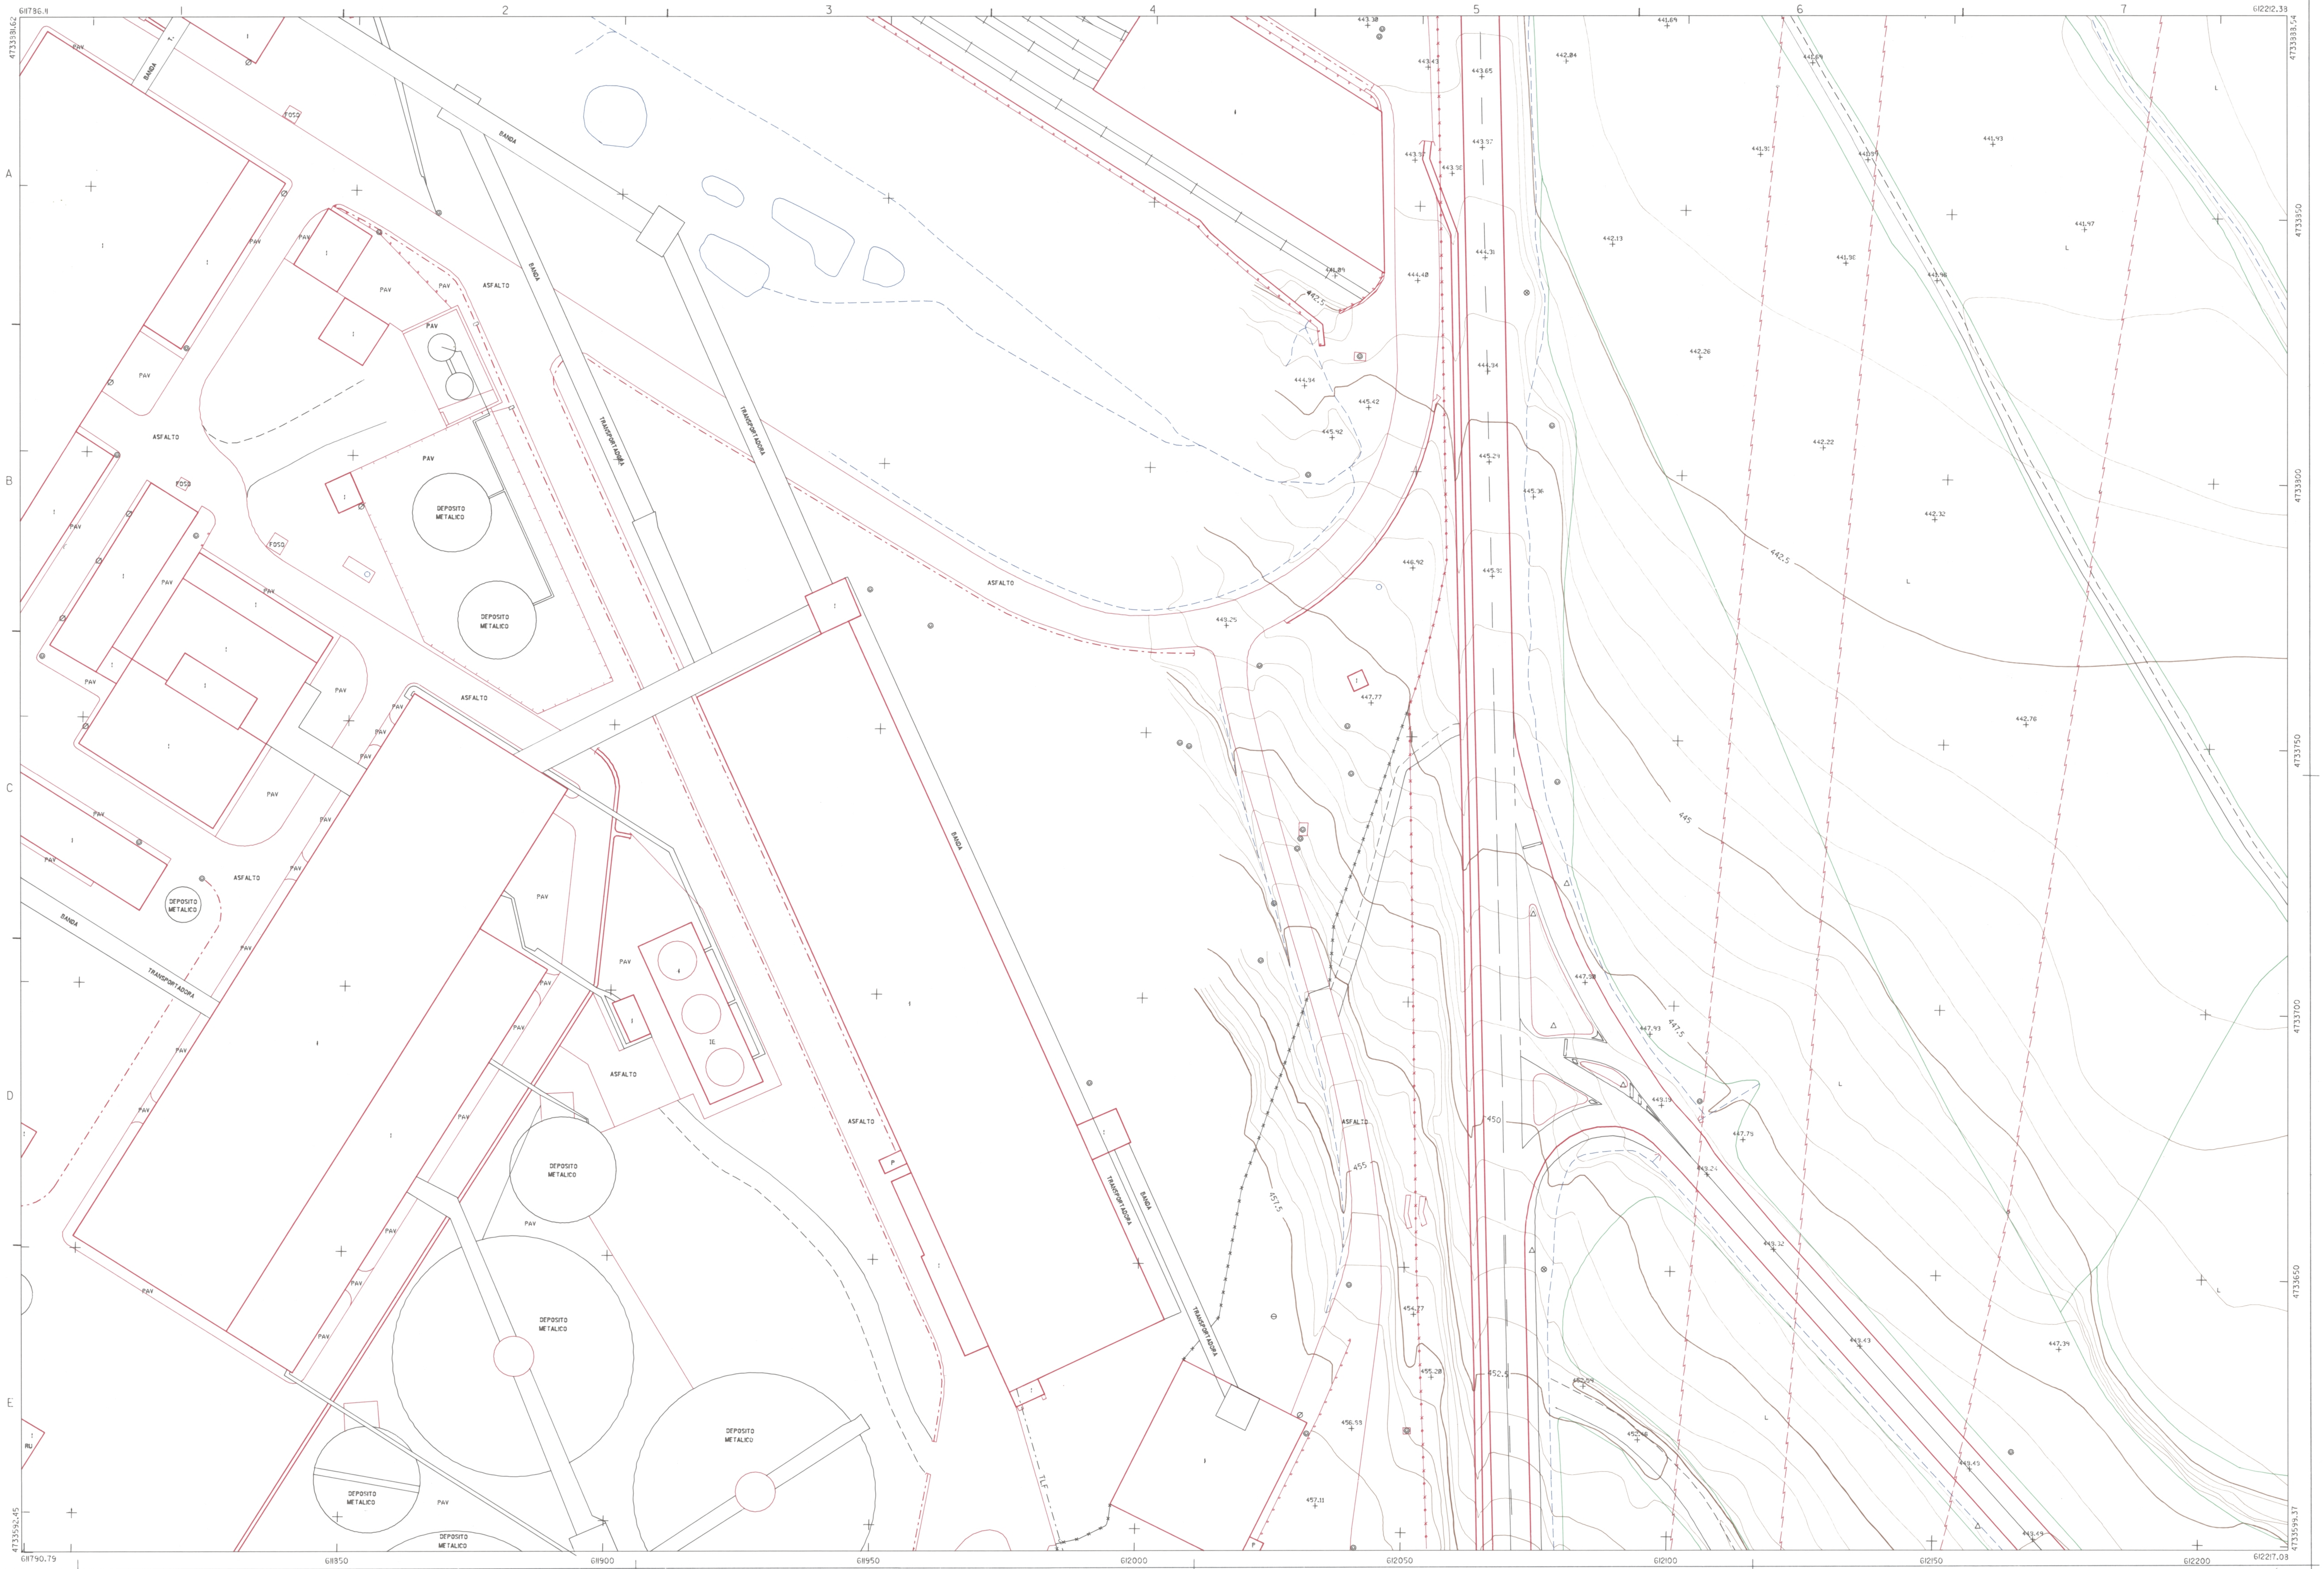
4733592.45
611786.9
612212.39
4733599.37
612217.09
611790.79
4733338.62
4733333.54
611850
611900
611950
612000
612050
612100
612150
612200
4733350
4733400
4733700
4733750
4733650
1
2
3
4
5
6
7
A
B
C
D
E
DEPOSITO METALICO
ASFALTO
PAV
BANDA
TRANSPORTADORA
FOSO
RU
TLF
455
452.5
450
447.5
445
442.5
443.47
443.65
443.57
444.31
444.34
444.48
445.42
445.92
445.29
445.31
446.92
442.84
442.13
442.26
442.22
442.32
442.76
441.93
441.97
441.31
447.77
447.08
447.93
445.25
456.55
457.11
455.28