COMUNIDAD FORAL
DE
NAVARRA

SERVICIO DE OBRAS PUBLICAS
CARTOGRAFIA

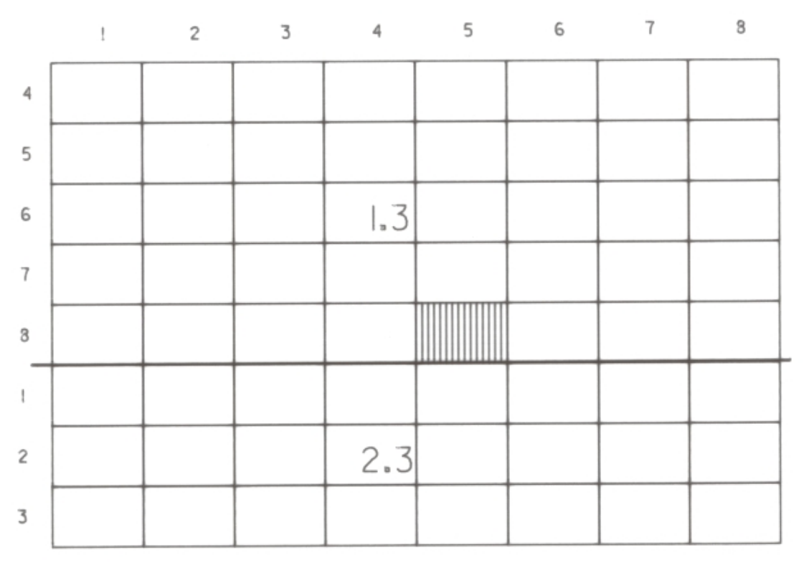
1
2
3
4
5
6
7
8
4
5
6
7
8
1
2
3
1.3
2.3

ORORBIA
CENDEA DE OLZA

HOJA (141 .1-3) 8-5

ESCALA 1:500 ENERO 1987

Poste	•	Huerto	H
Registro no identificado	▪	Pavimento	PAV
Semaforo	θ	Patio	P
Punto de luz	Ø	Prado	PD
Boca de riego	○	Monte bajo	MB
Boca de aspersión	⊙	Cultivo	L
Hito Kilometrico	⊟	Olivar	O
Torre metalica	⊠	Frutal	FR
Buzon	⊠	Viñedo	V
Arbol	✿	Paso subterraneo	P.SUB
Cabina de la O.N.C.E.	◫	Paso minusvalido	
Fuente publica	6	Ruinas	RU
Sumidero	▭	instalacion deportiva	ID
Manantial	⊕	Estacionamiento	PRK
Registro de alcantarilla	◎	Transformador	TR
Registro electrico	⧄	Division de vegetacion	
Pozo	○	Acera	
Surtidor de gasolina	⊡	Tapia	
Boca de incendios	⊕	Alambrada	×—×—×
Registro telefonico	⊗	Verja	
Registro de agua	⊙	Muro	▨
Vertice geodesico	△	Muro de contencion	
Vertice topografico	▲	Seto	
Red basica	⊠	Arbolado	
Punto de apoyo	◆	Barandilla	
Punto de control	⌘	Desmonte	
Punto de nivelacion	◆	Terraplen	
Punto de altimetria	+	Rio	
Cabina telefonica	◫	Lago	
Banco	▭	Construccion	
Parada autobus	BUS	Carretera	
Parque infantil	P.INF	Canal	
Claraboya	CL	Acequia	— · — · —
Armario de servicios	A	Arroyo	
Estanque	EST	Camino	— — — —
Paso a nivel con guarda	PNG	Senda	- - - - - -
Paso a nivel sin guarda	PN	Curva de nivel	
Kiosko	K	Vaguada	— — — —
Jardin	J	Linea electrica	
Terraza	TRZ	Linea telefonica	· — TLF — ·

ALTITUD REFERIDA AL NIVEL MEDIO DEL MAR EN ALICANTE
Proyección U.T.M.

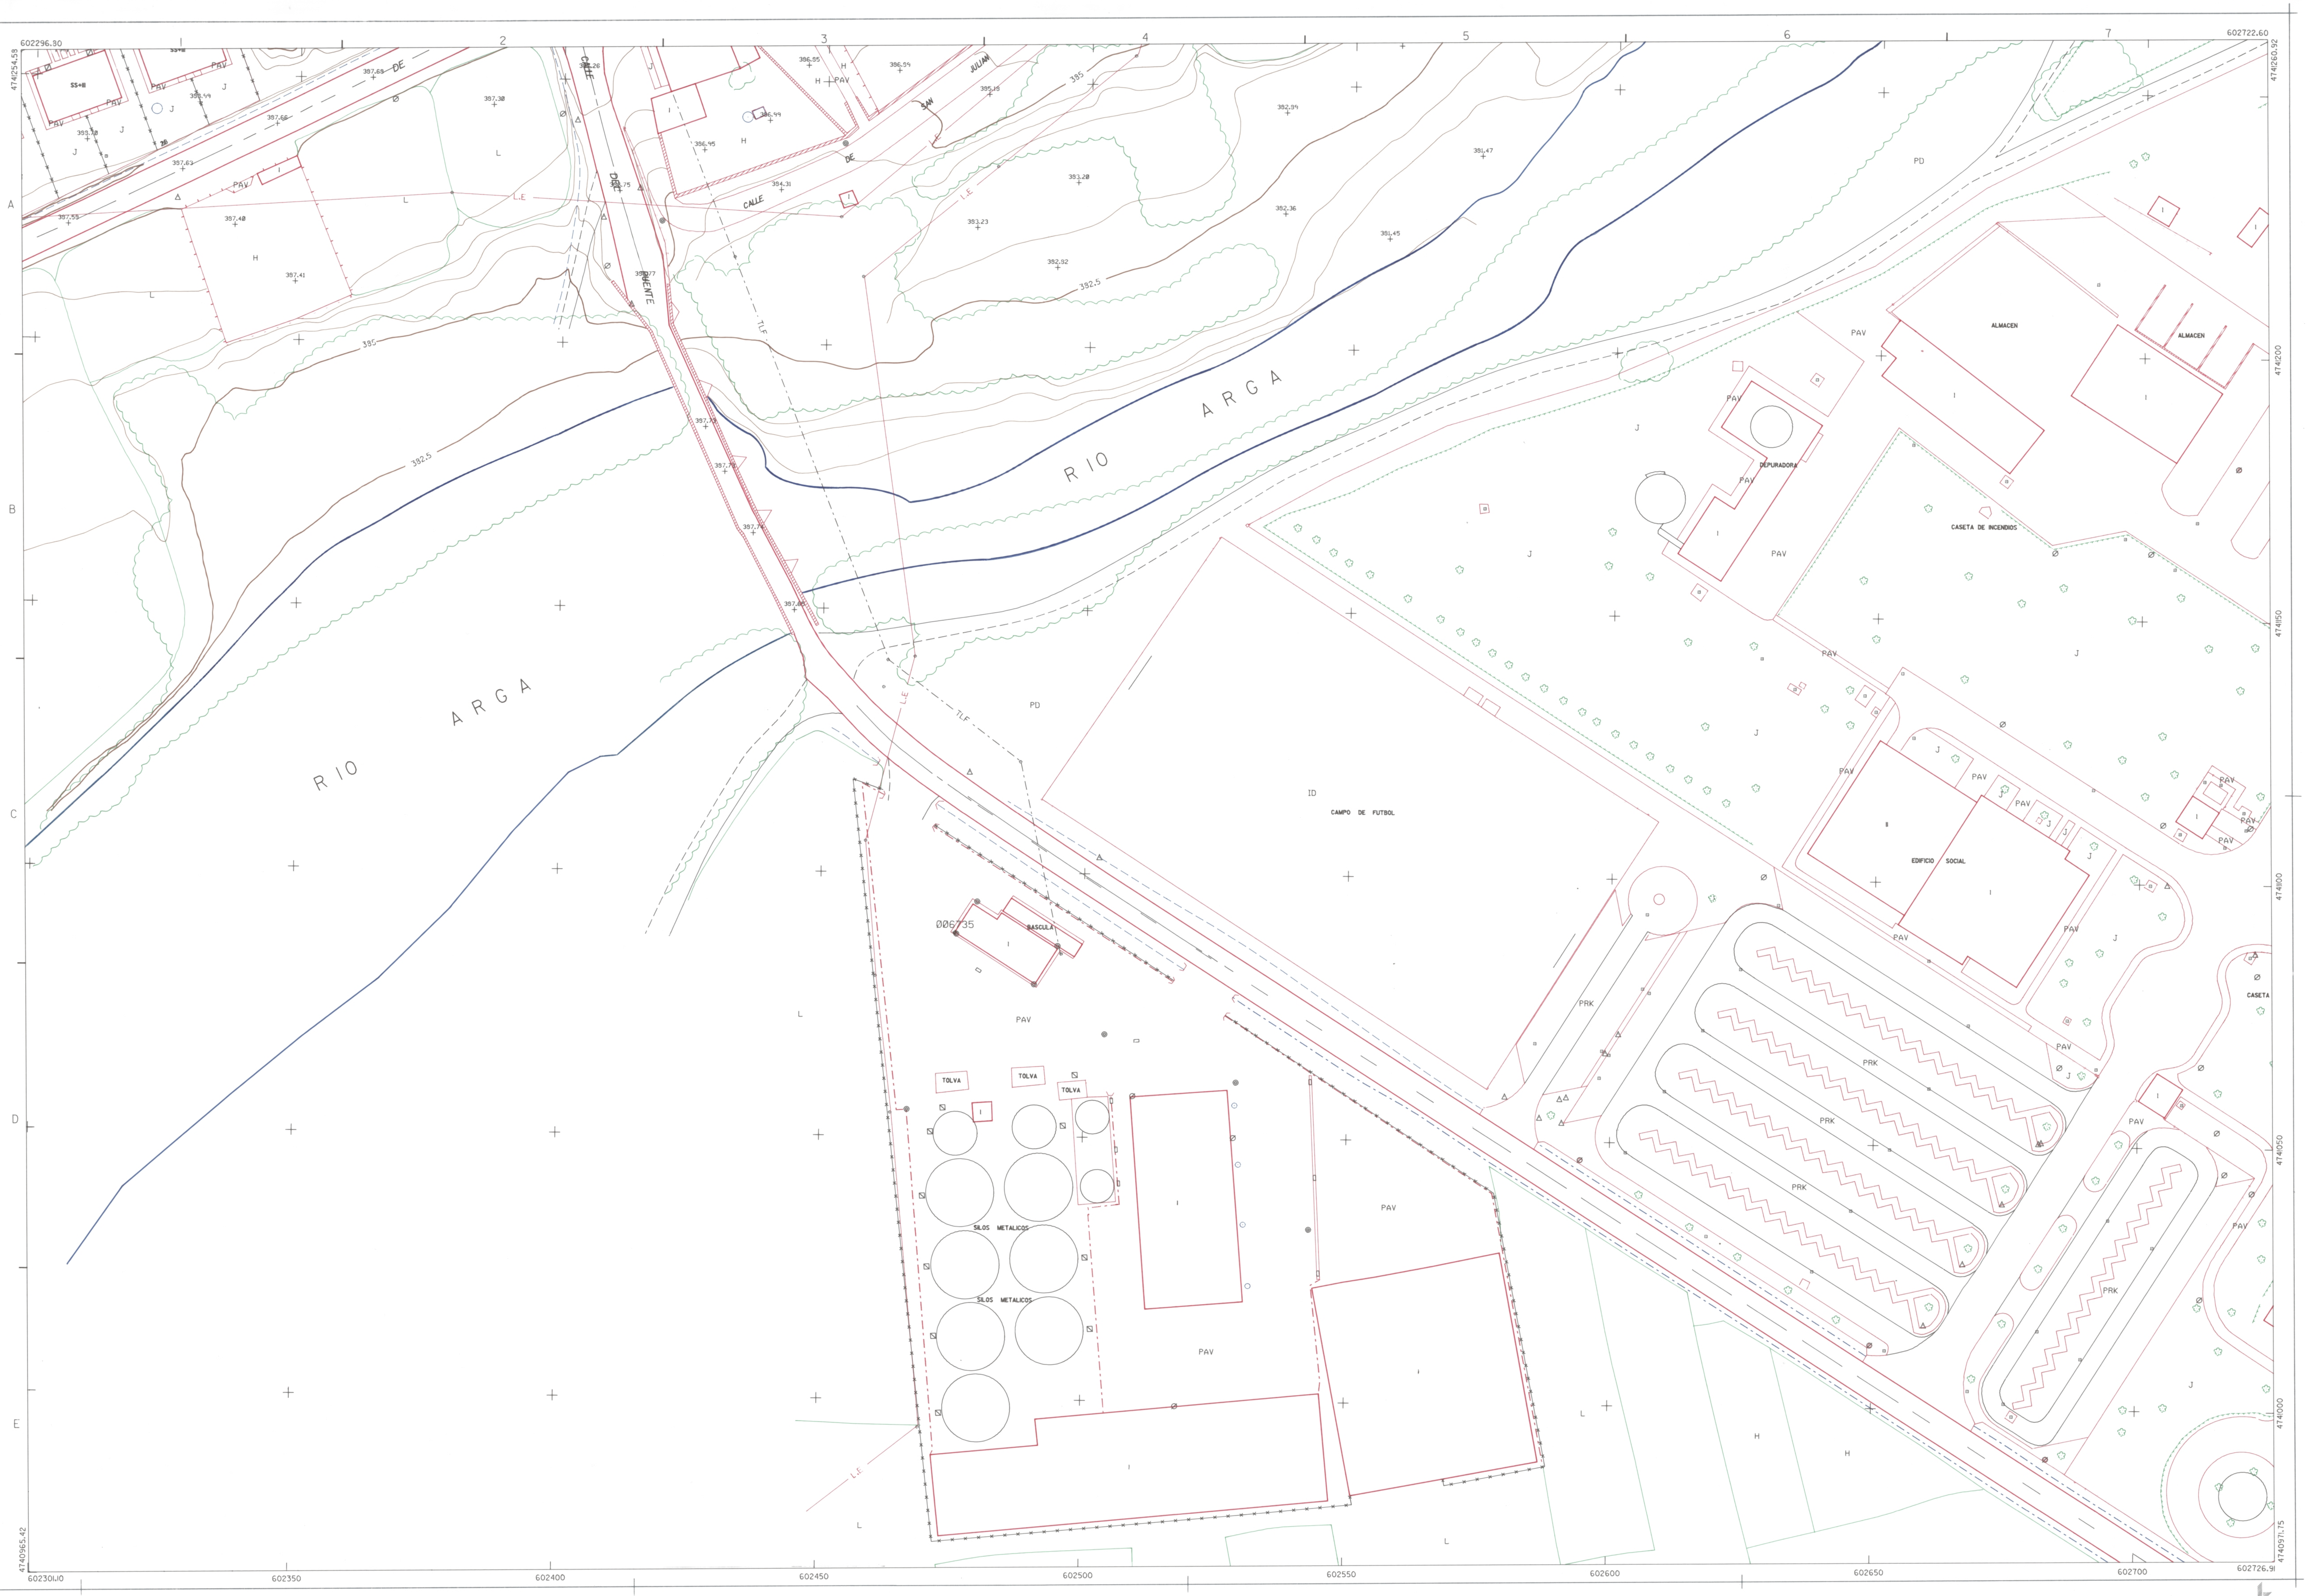
602296.30
602722.60
4741254.58
4741260.92
4740965.42
4740971.75
602300
602350
602400
602450
602500
602550
602600
602650
602700
4741000
4741050
4741100
4741150
4741200
1
2
3
4
5
6
7
A
B
C
D
E
RIO ARGA
RIO ARGA
CALLE DE SAN JULIAN
CALLE DEL PUENTE
CAMPO DE FUTBOL
SILOS METALICOS
SILOS METALICOS
TOLVA
TOLVA
TOLVA
BASCULA
006735
DEPURADORA
CASETA DE INCENDIOS
ALMACEN
ALMACEN
EDIFICIO SOCIAL
CASETA
PAV
PRK
PD
ID
J
H
L
L.E
TLF
382.5
385
SS-B