COMUNIDAD FORAL
DE
NAVARRA

SERVICIO DE OBRAS PUBLICAS
CARTOGRAFIA

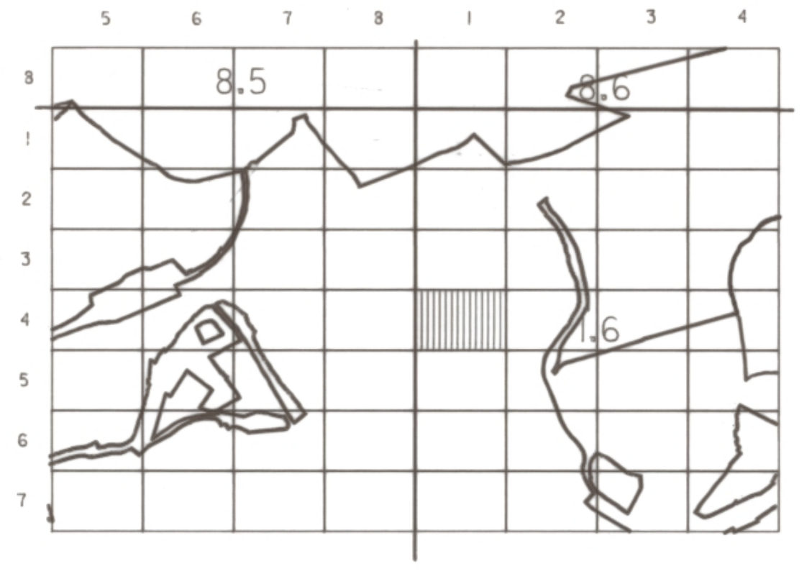
5
6
7
8
1
2
3
4
8.5
4.6
3.6

PAMPLONA

HOJA (141 .1-6) 4-1
ESCALA 1:500 SEPTIEMBRE 1987

Poste	●	Huerto	H
Registro no identificado	▫	Pavimento	PAV
Semaforo	θ	Patio	P
Punto de luz	∅	Prado	PD
Boca de riego	●	Monte bajo	MB
Boca de aspersión	○	Cultivo	L
Hito Kilometrico	⊟	Olivar	O
Torre metalica	⊠	Frutal	FR
Buzon	⊠	Viñedo	V
Arbol	✿	Paso subterraneo	P.SUB
Cabina de la O.N.C.E.	◫	Paso minusvalido	—
Fuente publica	⊜	Ruinas	RU
Sumidero	▭	Instalacion deportiva	ID
Manantial	⇤	Estacionamiento	PRK
Registro de alcantarilla	◎	Transformador	TR
Registro electrico	⧄	Division de vegetacion	—
Pozo	◯	Acera	—
Surtidor de gasolina	⊡	Tapia	—
Boca de incendios	⊕	Alambrada	×—×—×—×
Registro telefonico	⊗	Verja	•—•—•—•
Registro de agua	○	Muro	▨
Vertice geodesico	△	Muro de contencion	—
Vertice topografico	▵	Seto	- - - - -
Red basica	⊠	Arbolado	⌒⌒
Punto de apoyo	⊕	Barandilla	▫—▫—▫—▫
Punto de control	⊠	Desmonte	
Punto de nivelacion	⊕	Terraplen	
Punto de altimetria	+	Rio	—
Cabina telefonica	◫	Lago	—
Banco	▭	Construccion	—
Parada autobus	BUS	Carretera	—
Parque infantil	P.INF	Canal	—
Claraboya	CL	Acequia	— · — · —
Armario de servicios	A	Arroyo	—
Estanque	EST	Camino	— — — —
Paso a nivel con guarda	PNG	Senda	- - - - - -
Paso a nivel sin guarda	PN	Curva de nivel	—
Kiosko	K	Vaguada	— — — —
Jardin	J	Linea electrica	
Terraza	TRZ	Linea telefonica	· — TLF — ·

ALTITUD REFERIDA AL NIVEL MEDIO DEL MAR EN ALICANTE
Proyección U.T.M.

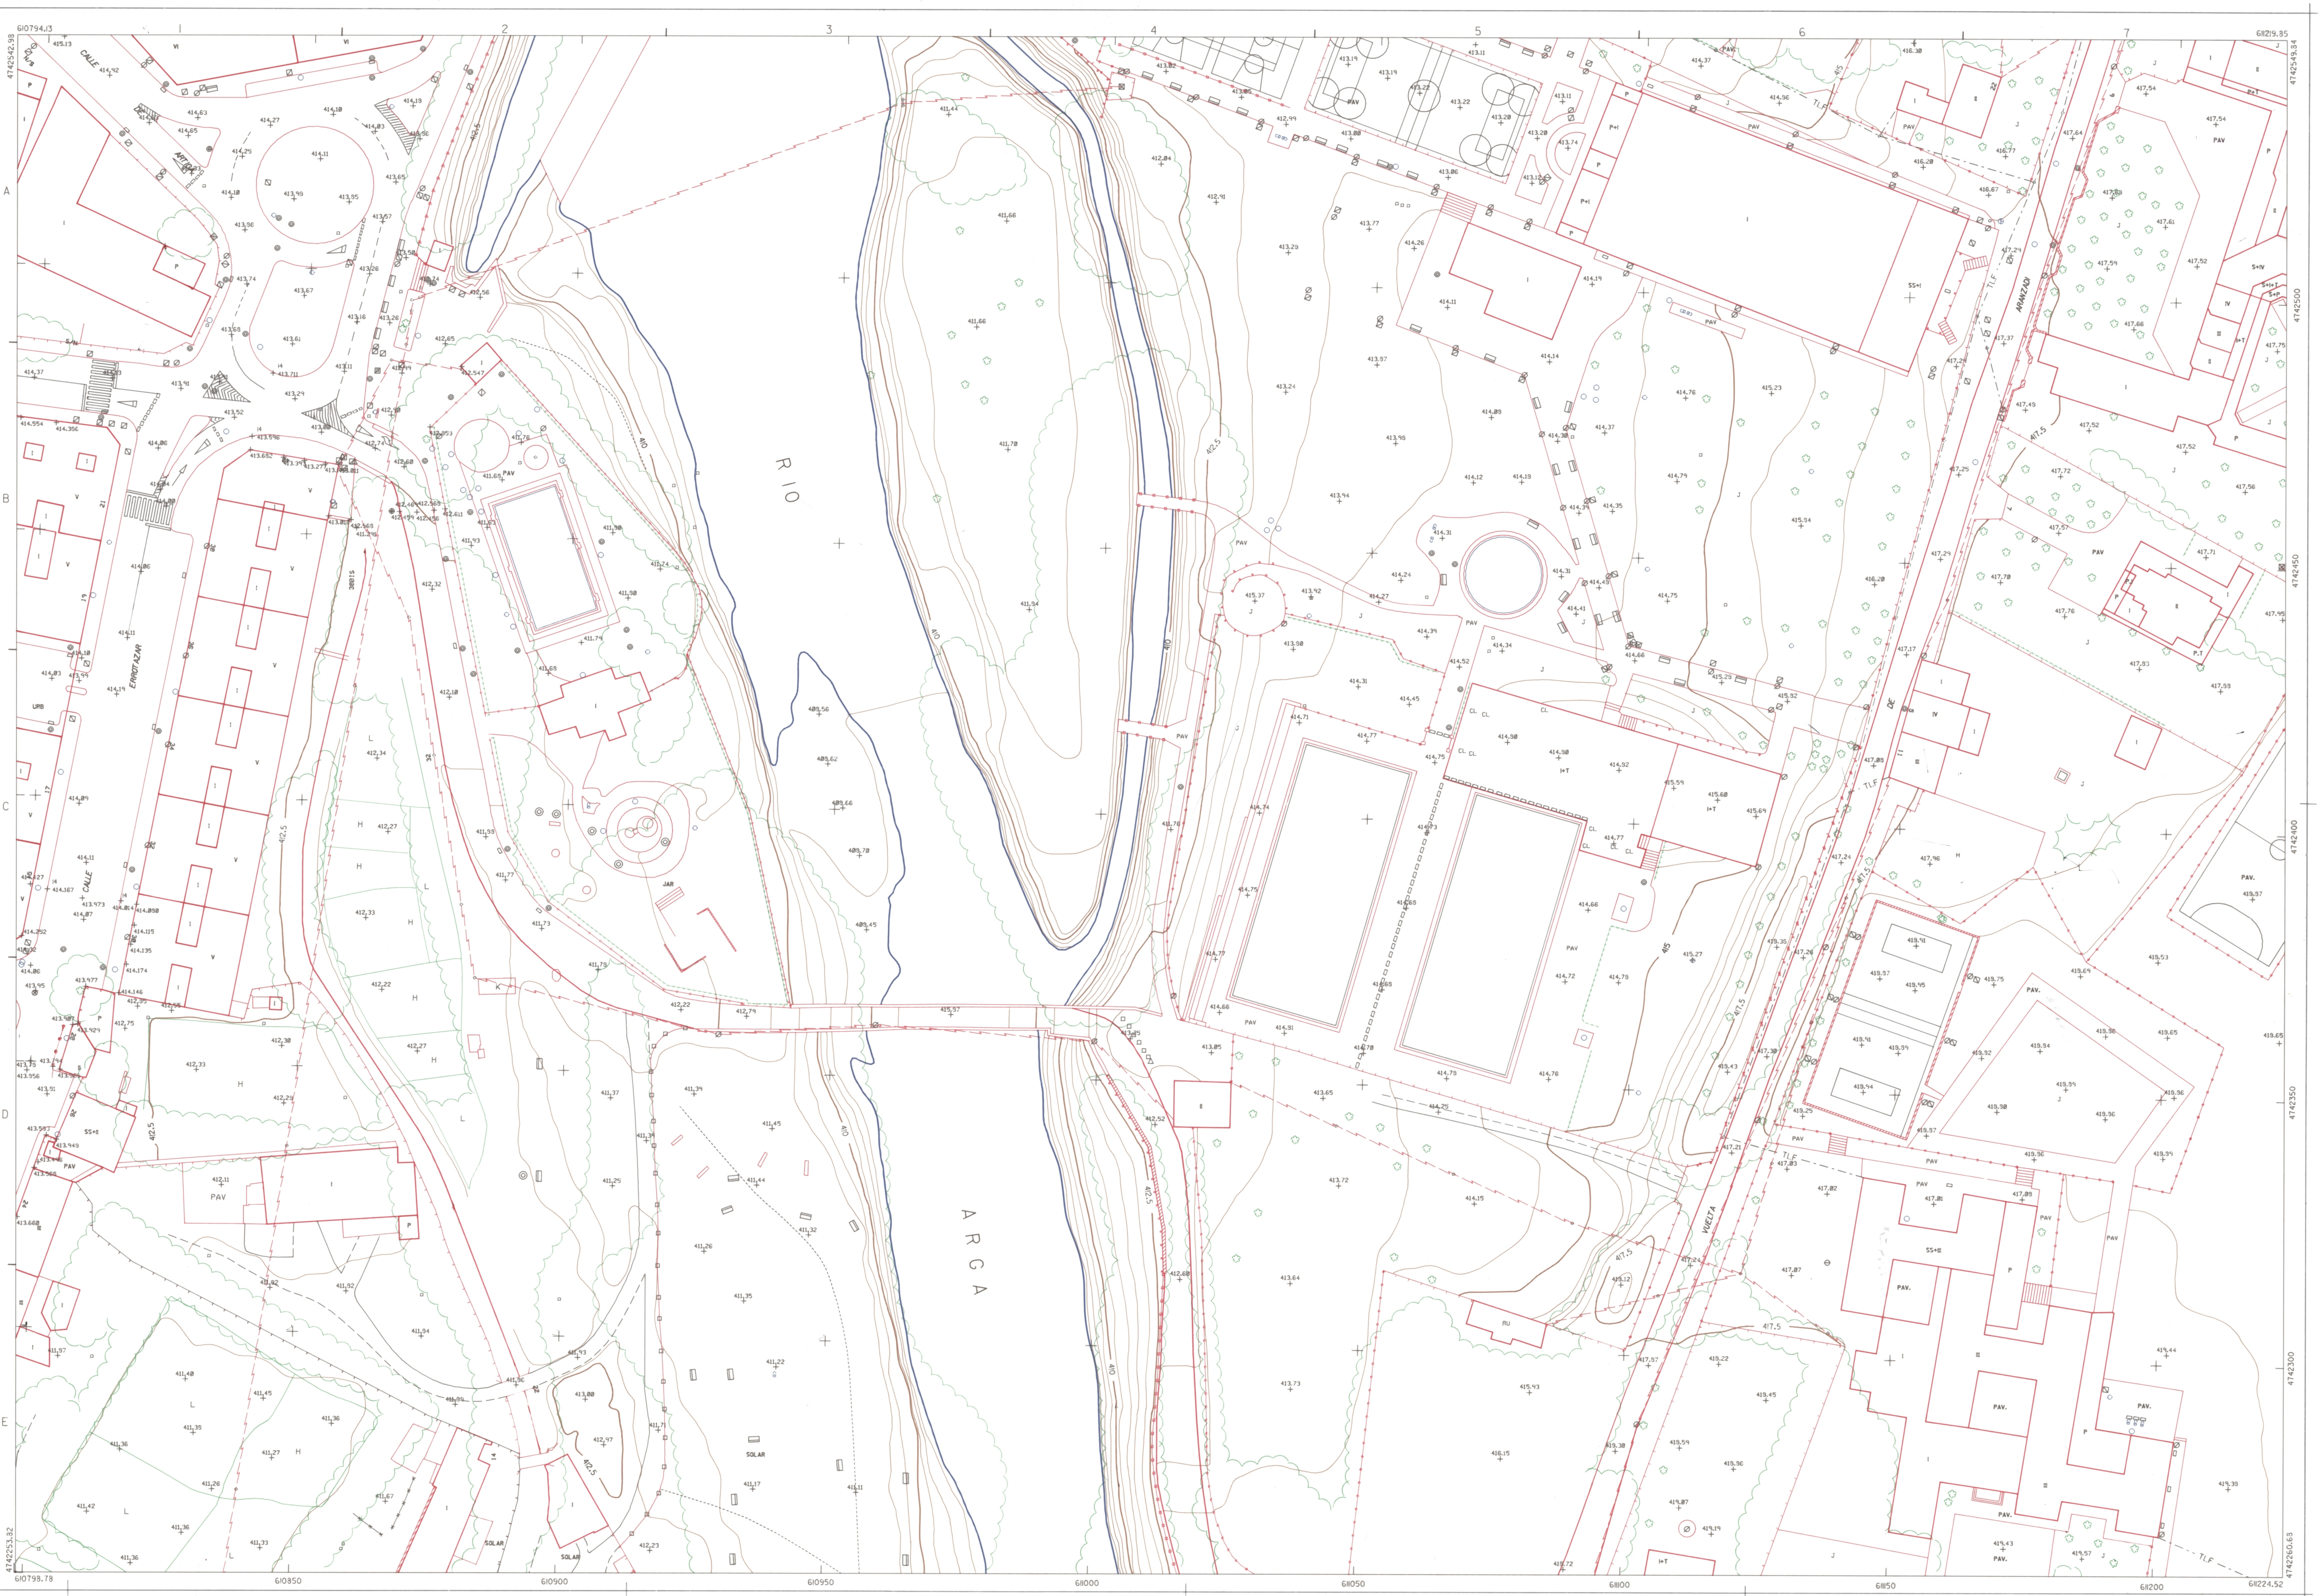
610794.13
4742542.98
610799.78
4742253.82
611229.95
4742549.34
611224.52
4742260.63
1
2
3
4
5
6
7
A
B
C
D
E
610850
610900
610950
611000
611050
611100
611150
611200
4742300
4742350
4742400
4742450
4742500
CALLE
ERROTAZAR
RIO
ARGA
VUELTA
DE
ARANZADI
PAV
SOLAR
UPB
JAR
TLF