COMUNIDAD FORAL

DE

NAVARRA

SERVICIO DE OBRAS PUBLICAS

CARTOGRAFIA

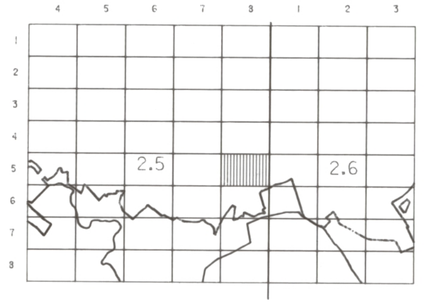

HOJA (141 .2-5) 5-8

PAMPLONA

HOJA (141 .2-5) 5-8

ESCALA 1:500 JUNIO 1987

Poste	•	Huerto	H
Registro no identificado	•	Pavimento	PAV
Semaforo	⊕	Patio	P
Punto de luz	⊘	Prado	PD
Boca de riego	◇	Monte bajo	MB
Boca de aspersión	◇	Cultivo	L
Hito Kilometrico	▤	Olivar	O
Torre metalica	⊠	Frutal	FR
Buzon	⊠	Viñedo	V
Arbol	◇	Paso subterraneo	P.SUB
Cabina de la C.N.T.E.	◫	Paso minusvalido	
Fuente publica	⊂	Ruinas	RU
Sumidero	▭	Instalacion deportiva	ID
Manantial	⌖	Estacionamiento	PRK
Registro de alcantarilla	⊕	Transformador	TR
Registro electrico	⊠	Division de vegetacion	
Pozo	◯	Acera	
Surtidor de gasolina	⊞	Taplic	
Boca de incendios	⊕	Alcorque	
Registro telefonico	⊗	Verja	
Registro de agua	⊙	Muro	
Vertice geodesico	△	Muro de contencion	
Vertice topografico	∧	Seto	
Red basica	⋇	Arbolado	
Punto de apoyo	⌖	Barandilla	
Punto de control	⋇	Desmonte	
Punto de nivelacion	⌖	Terraplen	
Punto de altimetria	+	Rio	
Cabina telefonica	◫	Lago	
Banco	▭	Construccion	
Parada autobus	BUS	Carretera	
Parque infantil	P.INF	Canal	
Cicloboyo	CL	Acequia	
Armario de servicios	A	Arroyo	
Estanque	EST	Camino	
Paso a nivel con guarda	PNG	Senda	
Paso a nivel sin guarda	PN	Curva de nivel	
Kiosko	K	Vaguada	
Jardin	J	Linea electrica	
Terraza	TRZ	Linea telefonica	—TLF—

ALTITUD REFERIDA AL NIVEL MEDIO DEL MAR EN ALICANTE
Proyección U.T.M.

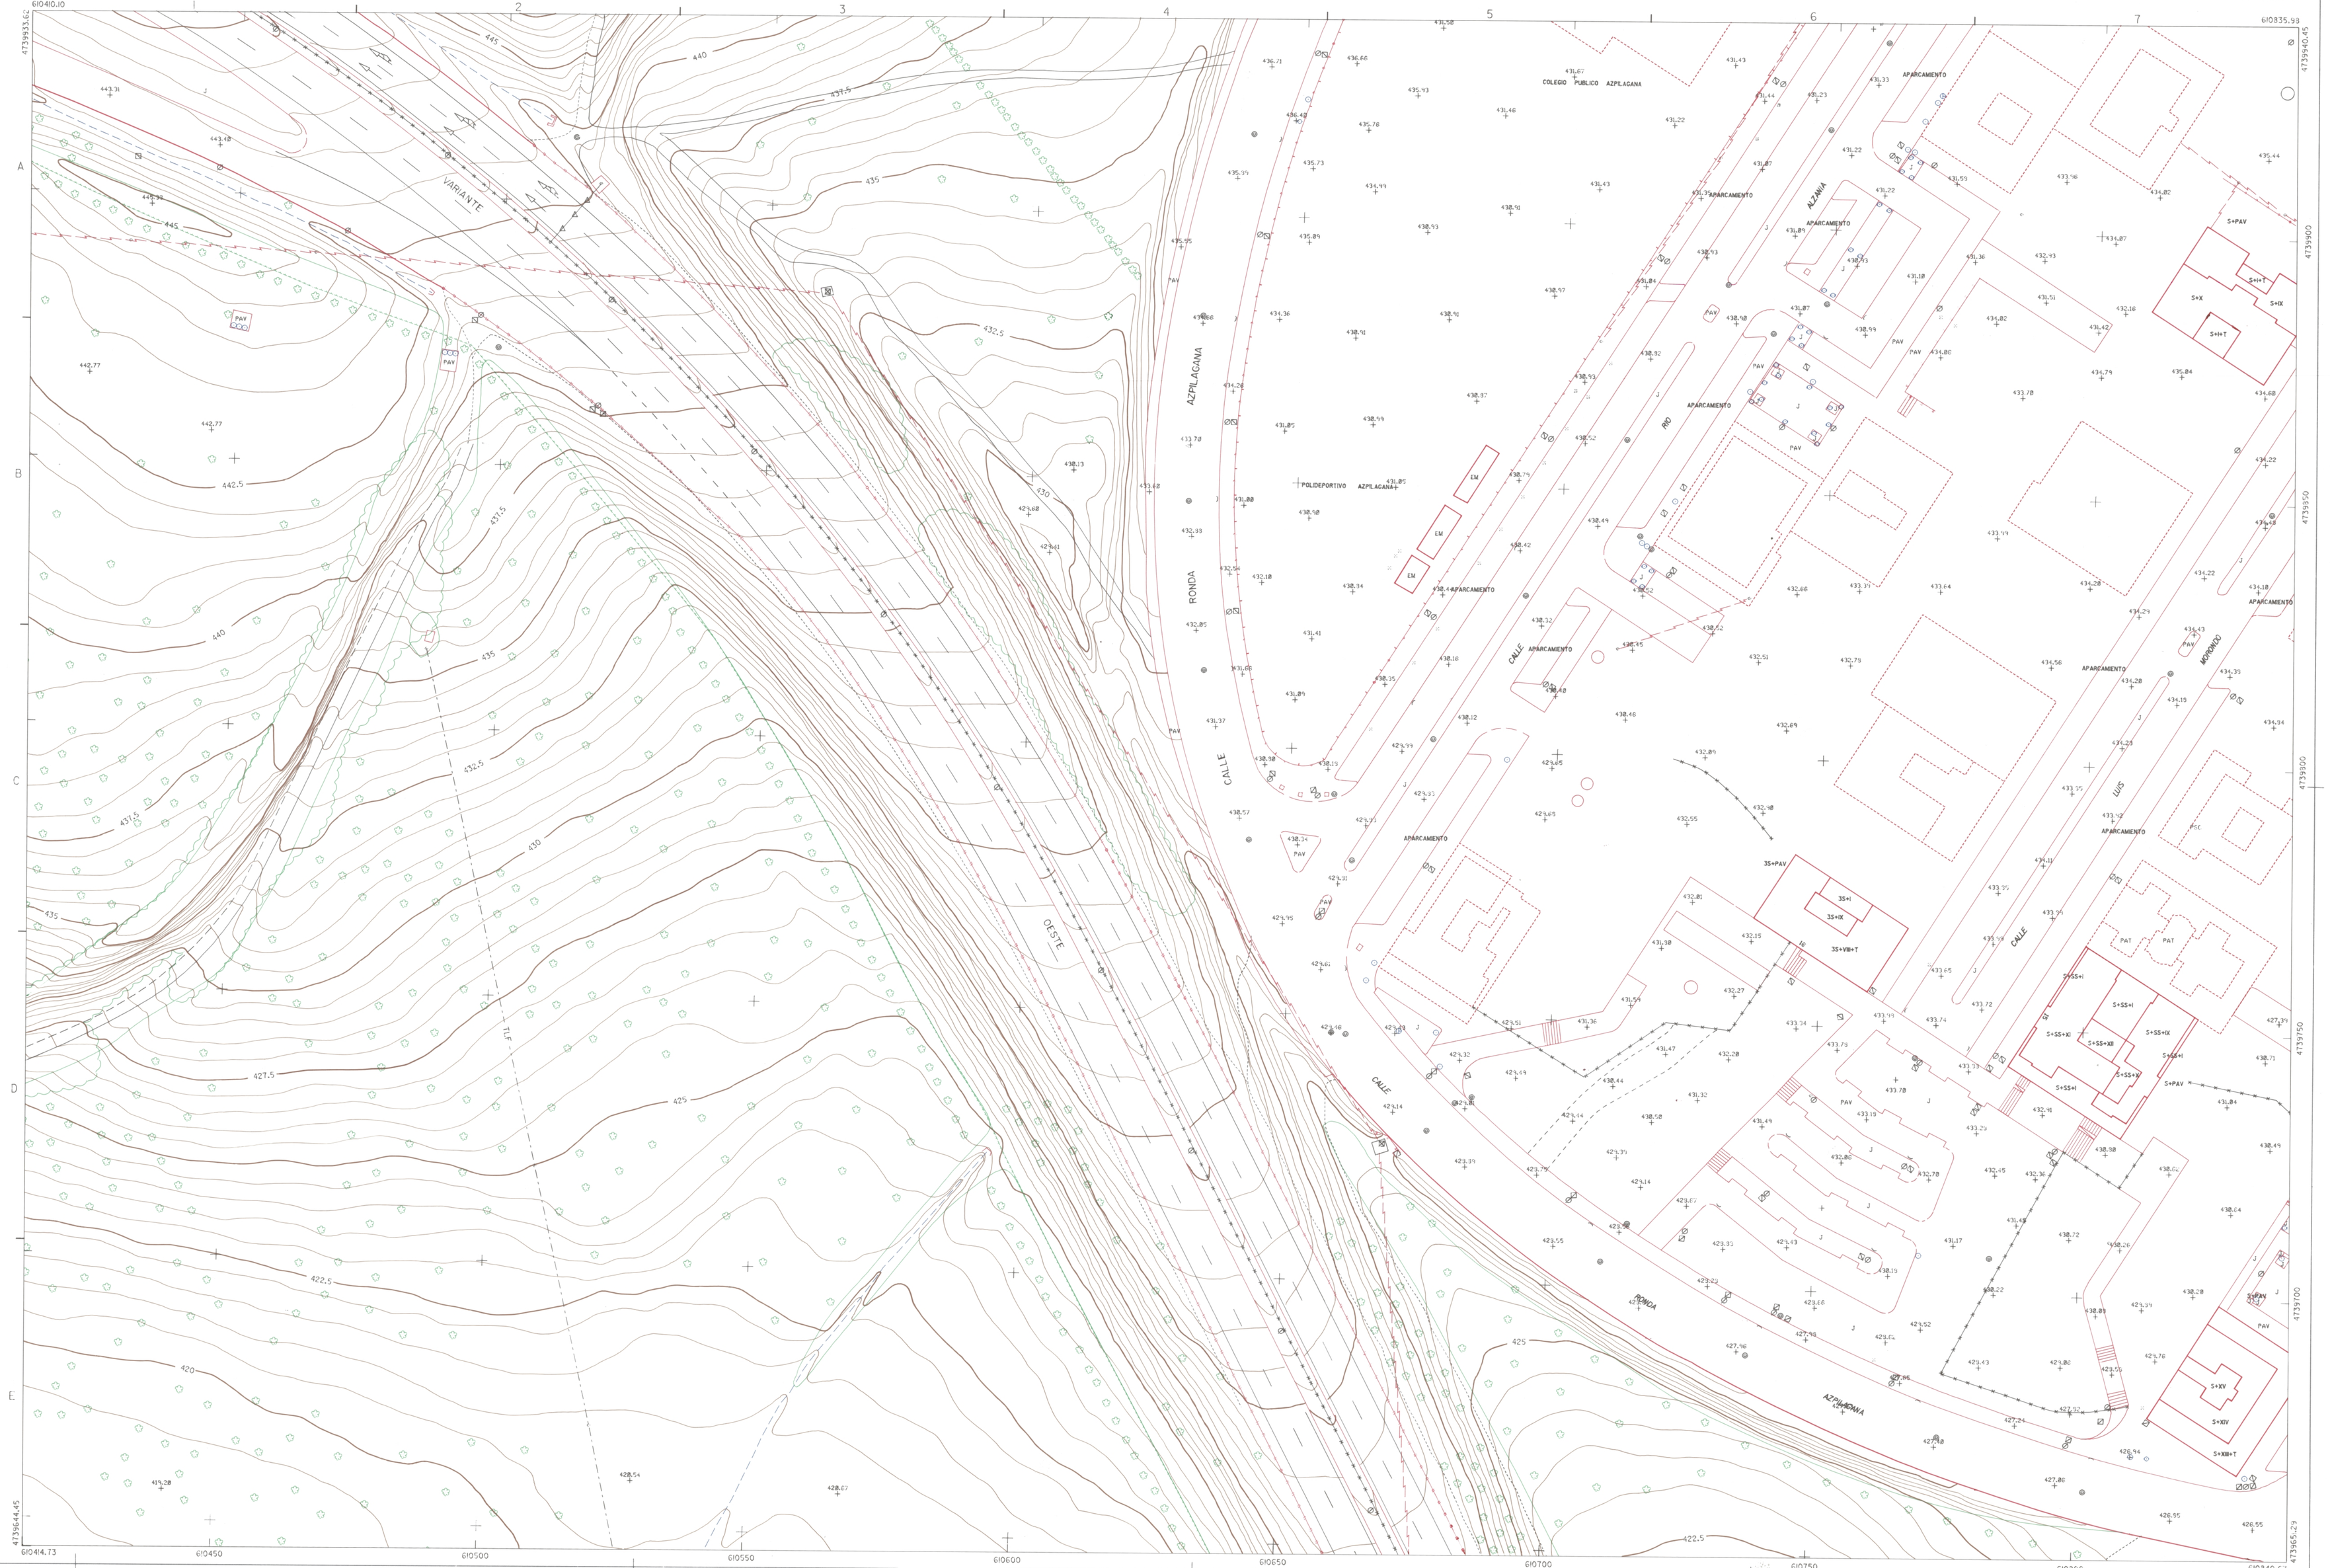

TRABAJOS CATASTRALES, S.A.