HOJA (141 .2-6) 2-5

COMUNIDAD FORAL
DE
NAVARRA

SERVICIO DE OBRAS PUBLICAS
CARTOGRAFIA

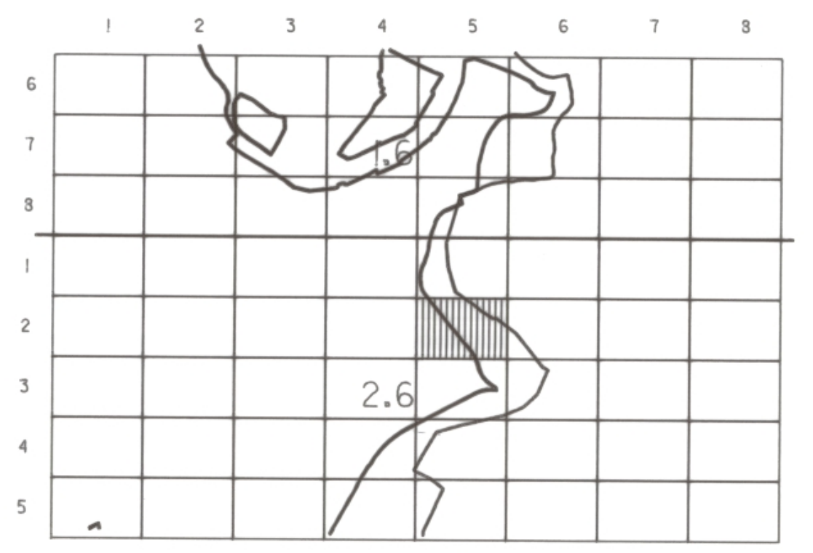
1
2
3
4
5
6
7
8
2.6
1.6

PAMPLONA

HOJA (141 .2-6) 2-5

ESCALA 1:500

SEPTIEMBRE 1987

Poste	•	Huerto	H
Registro no identificado	▪	Pavimento	PAV
Semaforo	θ	Patio	P
Punto de luz	∅	Prado	PD
Boca de riego	○	Monte bajo	MB
Boca de aspersión	○	Cultivo	L
Hito Kilometrico	⊟	Olivar	O
Torre metalica	⊠	Frutal	FR
Buzon	⊠	Viñedo	V
Arbol	✿	Paso subterraneo	P.SUB
Cabina de la O.N.C.E.	◫	Paso minusvalido	—
Fuente publica	⍓	Ruinas	RU
Sumidero	▭	Instalacion deportiva	ID
Manantial	⌖	Estacionamiento	PRK
Registro de alcantarilla	◎	Transformador	TR
Registro electrico	⧄	Division de vegetacion	—
Pozo	◯	Acera	—
Surtidor de gasolina	⊡	Tapia	┴┴┴
Boca de incendios	⊕	Alambrada	×—×—×
Registro telefonico	⊗	Verja	•—•—•
Registro de agua	○	Muro	▨
Vertice geodesico	△	Muro de contencion	—
Vertice topografico	▵	Seto	++++
Red basica	⊠	Arbolado	⌒⌒
Punto de apoyo	⌖	Barandilla	▫—▫—▫
Punto de control	⊠	Desmonte	
Punto de nivelacion	⌖	Terraplen	
Punto de altimetria	+	Rio	—
Cabina telefonica	◫	Lago	—
Banco	▭	Construccion	—
Parada autobus	BUS	Carretera	—
Parque infantil	P.INF	Canal	—
Claraboya	CL	Acequia	— · —
Armario de servicios	A	Arroyo	—
Estanque	EST	Camino	═
Paso a nivel con guarda	PNG	Senda	------
Paso a nivel sin guarda	PN	Curva de nivel	—
Kiosko	K	Vaguada	— — —
Jardin	J	Linea electrica	
Terraza	TRZ	Linea telefonica	— TLF —

ALTITUD REFERIDA AL NIVEL MEDIO DEL MAR EN ALICANTE
Proyección U.T.M.

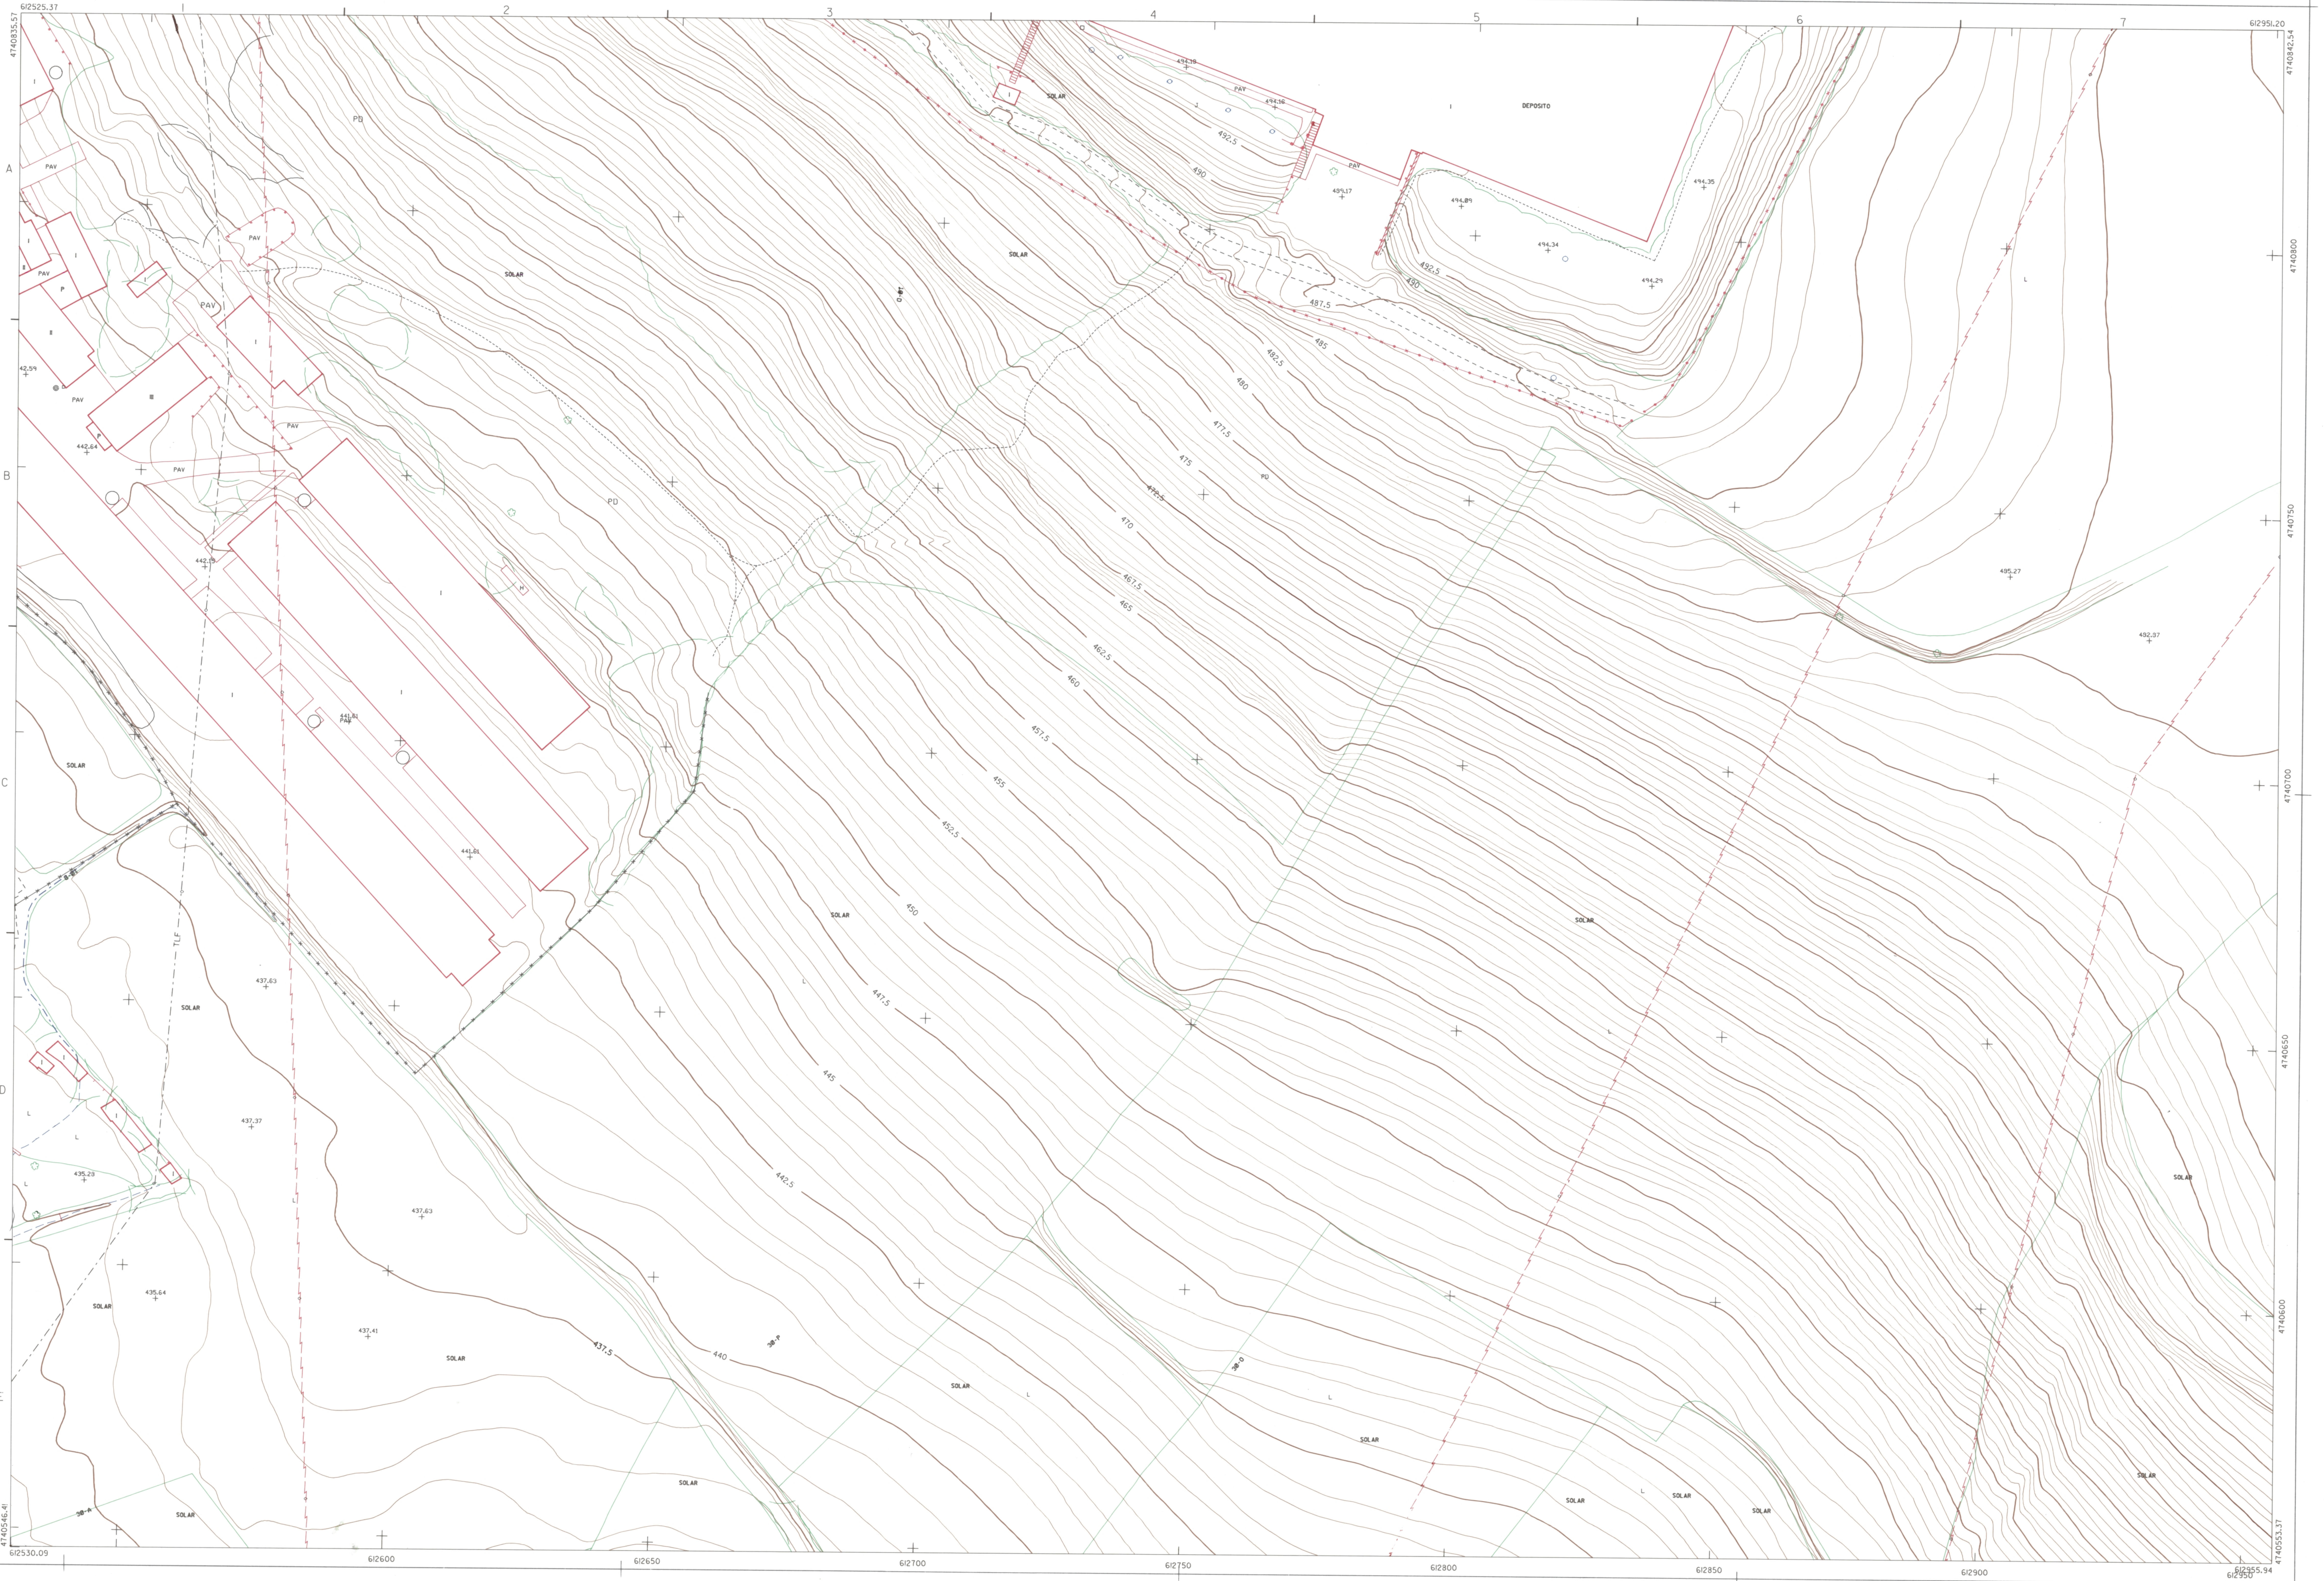
612525.37
612951.20
4740835.57
4740842.54
612530.09
612955.94
4740546.41
4740553.37
612600
612650
612700
612750
612800
612850
612900
612950
4740600
4740650
4740700
4740750
4740800
1
2
3
4
5
6
7
A
B
C
D
E
SOLAR
DEPOSITO
PAV
PD
TLF
437.5
440
442.5
445
447.5
450
452.5
455
457.5
460
462.5
465
467.5
470
472.5
475
477.5
480
482.5
485
487.5
490
492.5

TRABAJOS
CATASTRALES, S.A.