# COMUNIDAD FORAL
# DE
# NAVARRA

SERVICIO DE OBRAS PUBLICAS
CARTOGRAFIA

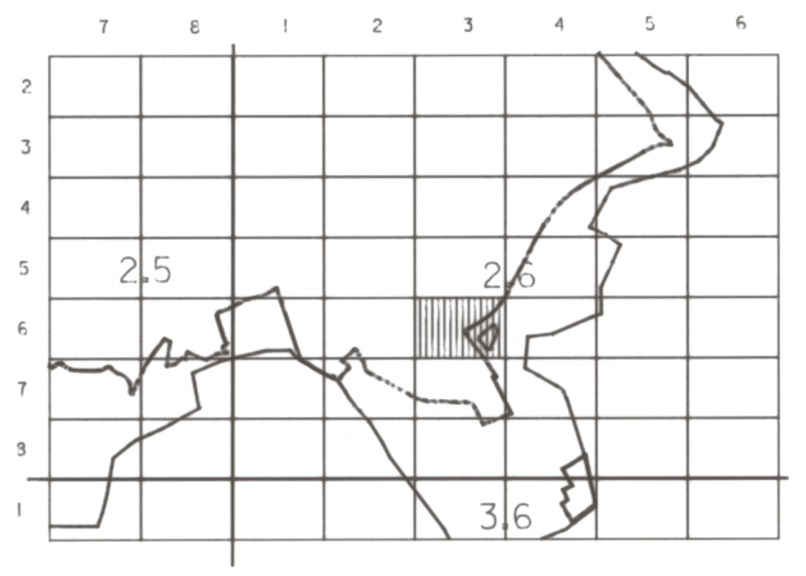

7
8
1
2
3
4
5
6
2.5
2.6
3.6

## PAMPLONA

HOJA (141 .2-6) 6-3

ESCALA 1:500 JUNIO 1987

| | | | |
|---|---|---|---|
| Poste | ● | Huerto | H |
| Registro no identificado | ▫ | Pavimento | PAV |
| Semaforo | θ | Patio | P |
| Punto de luz | ∅ | Prado | PD |
| Boca de riego | ○ | Monte bajo | MB |
| Boca de aspersión | ○ | Cultivo | L |
| Hito Kilometrico | ⊟ | Olivar | O |
| Torre metalica | ⊠ | Frutal | FR |
| Buzon | ⊠ | Viñedo | V |
| Arbol | ✿ | Paso subterraneo | P.SUB |
| Cabina de la O.N.C.E. | ◫ | Paso minusvalido | — |
| Fuente publica | ⊓ | Ruinas | RU |
| Sumidero | ▭ | Instalacion deportiva | ID |
| Manantial | ÷ | Estacionamiento | PRK |
| Registro de alcantarilla | ◎ | Transformador | TR |
| Registro electrico | ◪ | Division de vegetacion | — |
| Pozo | ○ | Acera | — |
| Surtidor de gasolina | ⊡ | Tapia | ┴┴┴ |
| Boca de incendios | ⊕ | Alambrada | ×—×—× |
| Registro telefonico | ⊗ | Verja | •—•—• |
| Registro de agua | ○ | Muro | ▨ |
| Vertice geodesico | △ | Muro de contencion | — |
| Vertice topografico | ▵ | Seto | - - - |
| Red basica | ⊠ | Arbolado | ⌒⌒ |
| Punto de apoyo | ⌖ | Barandilla | — |
| Punto de control | ⌘ | Desmonte | |
| Punto de nivelacion | ⌖ | Terraplen | |
| Punto de altimetria | + | Rio | — |
| Cabina telefonica | ◫ | Lago | — |
| Banco | ▭ | Construccion | — |
| Parada autobus | BUS | Carretera | — |
| Parque infantil | P.INF | Canal | — |
| Claraboya | CL | Acequia | - · - |
| Armario de servicios | A | Arroyo | — |
| Estanque | EST | Camino | — — — |
| Paso a nivel con guarda | PNG | Senda | - - - - |
| Paso a nivel sin guarda | PN | Curva de nivel | — |
| Kiosko | K | Vaguada | — — — |
| Jardin | J | Linea electrica | |
| Terraza | TRZ | Linea telefonica | — TLF — |

ALTITUD REFERIDA AL NIVEL MEDIO DEL MAR EN ALICANTE
Proyección U.T.M.

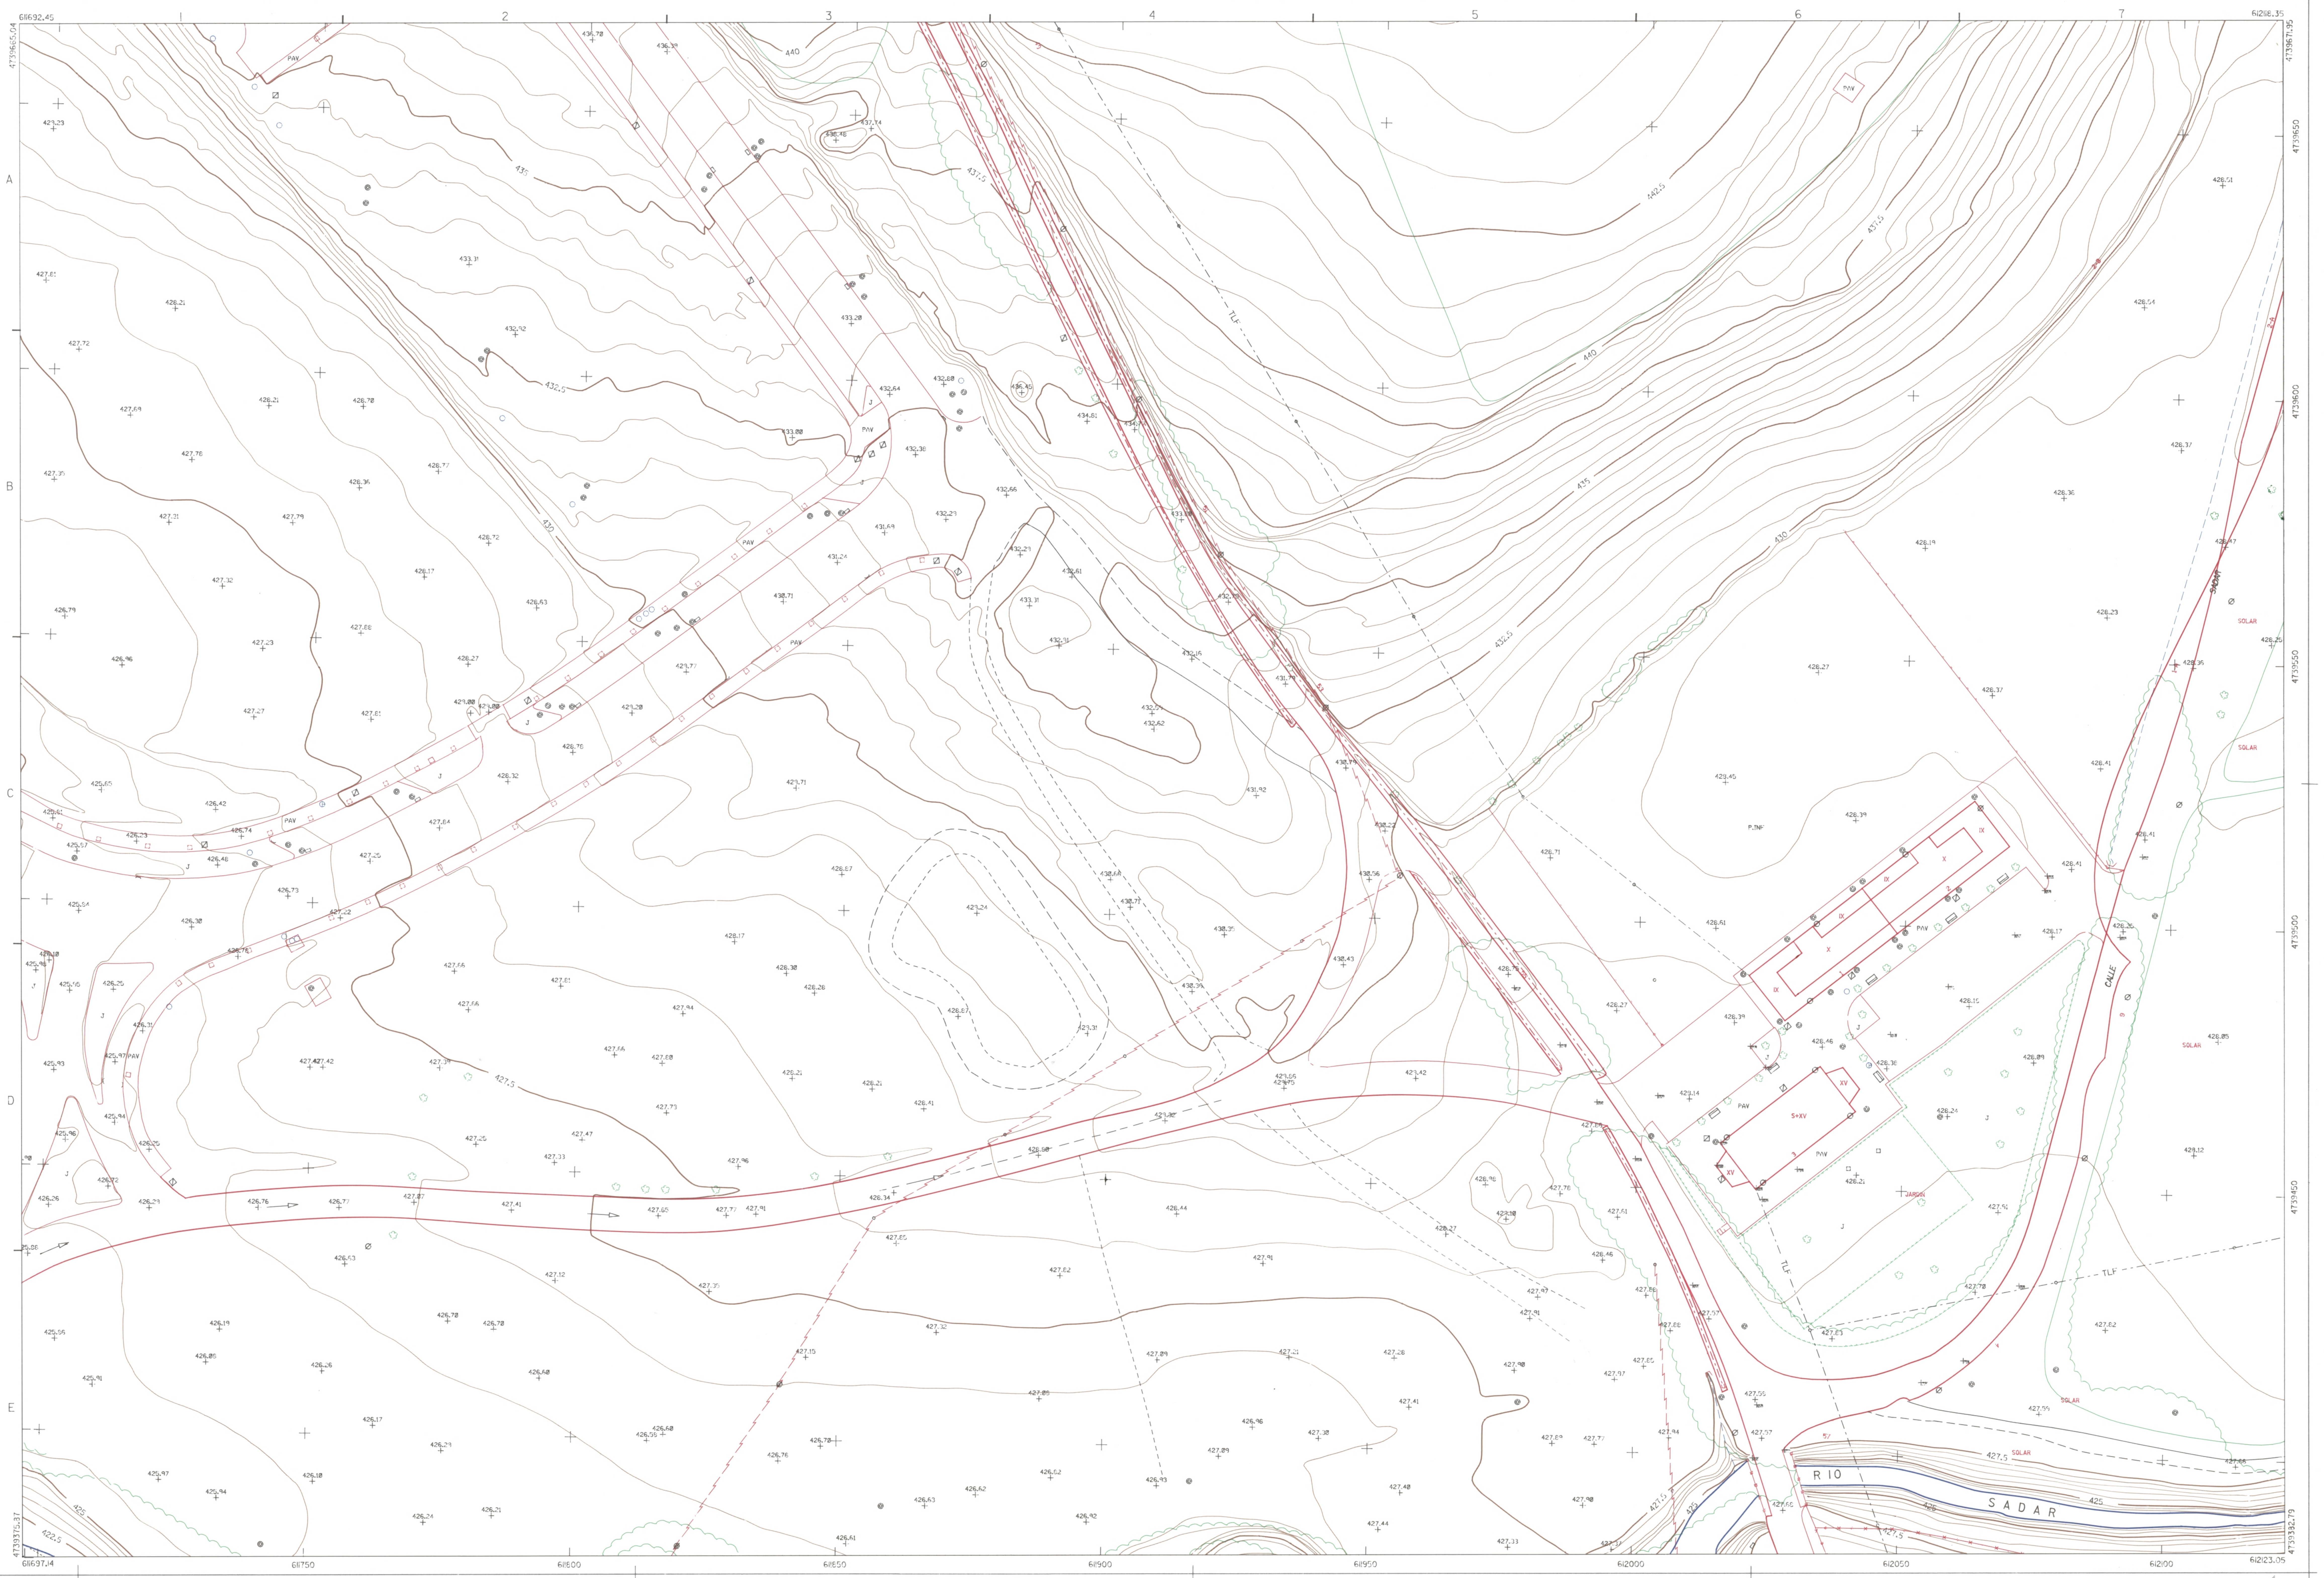

A
B
C
D
E
1
2
3
4
5
6
7
4739665.04
4739375.37
4739650
4739600
4739550
4739500
4739450
4739332.79
4739671.95
66692.45
612118.35
66697.14
61750
61800
61850
61900
61950
612000
612050
612100
612123.05
RIO
SADAR
CALLE
TLF
PAV
SOLAR
J
440
437.5
435
432.5
430
427.5
425
422.5

TRABAJOS CATASTRALES, S.A.