HOJA (115 .7-6) 3-7

COMUNIDAD FORAL
DE
NAVARRA

SERVICIO DE OBRAS PUBLICAS
CARTOGRAFIA

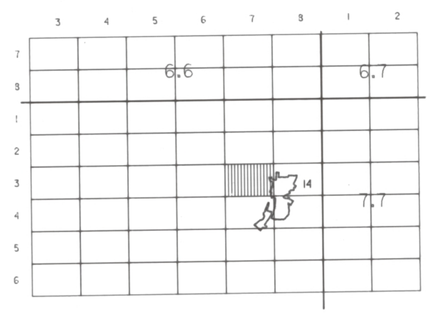

SORAUREN
VALLE DE EZCABARTE

HOJA (115 .7-6) 3-7

ESCALA 1:500 SEPTIEMBRE 1986

Poste	•	Huerto	H
Registro no identificado	•	Pavimento	PAV
Semáforo	8	Patio	P
Punto de luz	∅	Prado	PD
Boca de riego	○	Monte bajo	MB
Boca de aspersión	○	Cultivo	L
Hito Kilométrico	▣	Olivar	O
Torre metálica	⊠	Frutal	FR
Buzon	⊠	Viñedo	V
Arbol	♧	Paso subterraneo	P.SUB
Cabina de la D.N.C.E.	◫	Paso entubvallado	
Fuente pública	♀	Ruinas	RU
Sumidero	▭	Instalacion deportiva	ID
Manantial	⌖	Estacionamiento	PRK
Registro de alcantarilla	⊕	Transformador	TR
Registro electrico	⊠	Division de vegetacion	
Pozo	◯	Acera	
Surtidor de gasolina	⊞	Tapia	
Boca de Incendios	⊕	Alambrada	
Registro telefonico	⊗	Verja	
Registro de agua	○	Muro	
Vertice geodesico	△	Muro de contencion	
Vertice topografico	▲	Seto	
Red basica	⋇	Arbolado	
Punto de apoyo	◆	Barandilla	
Punto de control	⋇	Desmonte	
Punto de nivelacion	◆	Terraplen	
Punto de altimetria	+	Rio	
Cabina telefonica	◫	Lago	
Banco	▭	Construccion	
Parada autobus	BUS	Carretera	
Parque Infantil	P.INF	Canal	
Clorabajo	CL	Acequia	
Armario de servicios	A	Arroyo	
Estanque	EST	Camino	
Paso a nivel con guarda	PNG	Senda	
Paso a nivel sin guarda	PN	Curva de nivel	
Kiosko	K	Vaguada	
Jardin	J	Linea electrica	L.E
Terraza	TRZ	Linea telefonica	TLF
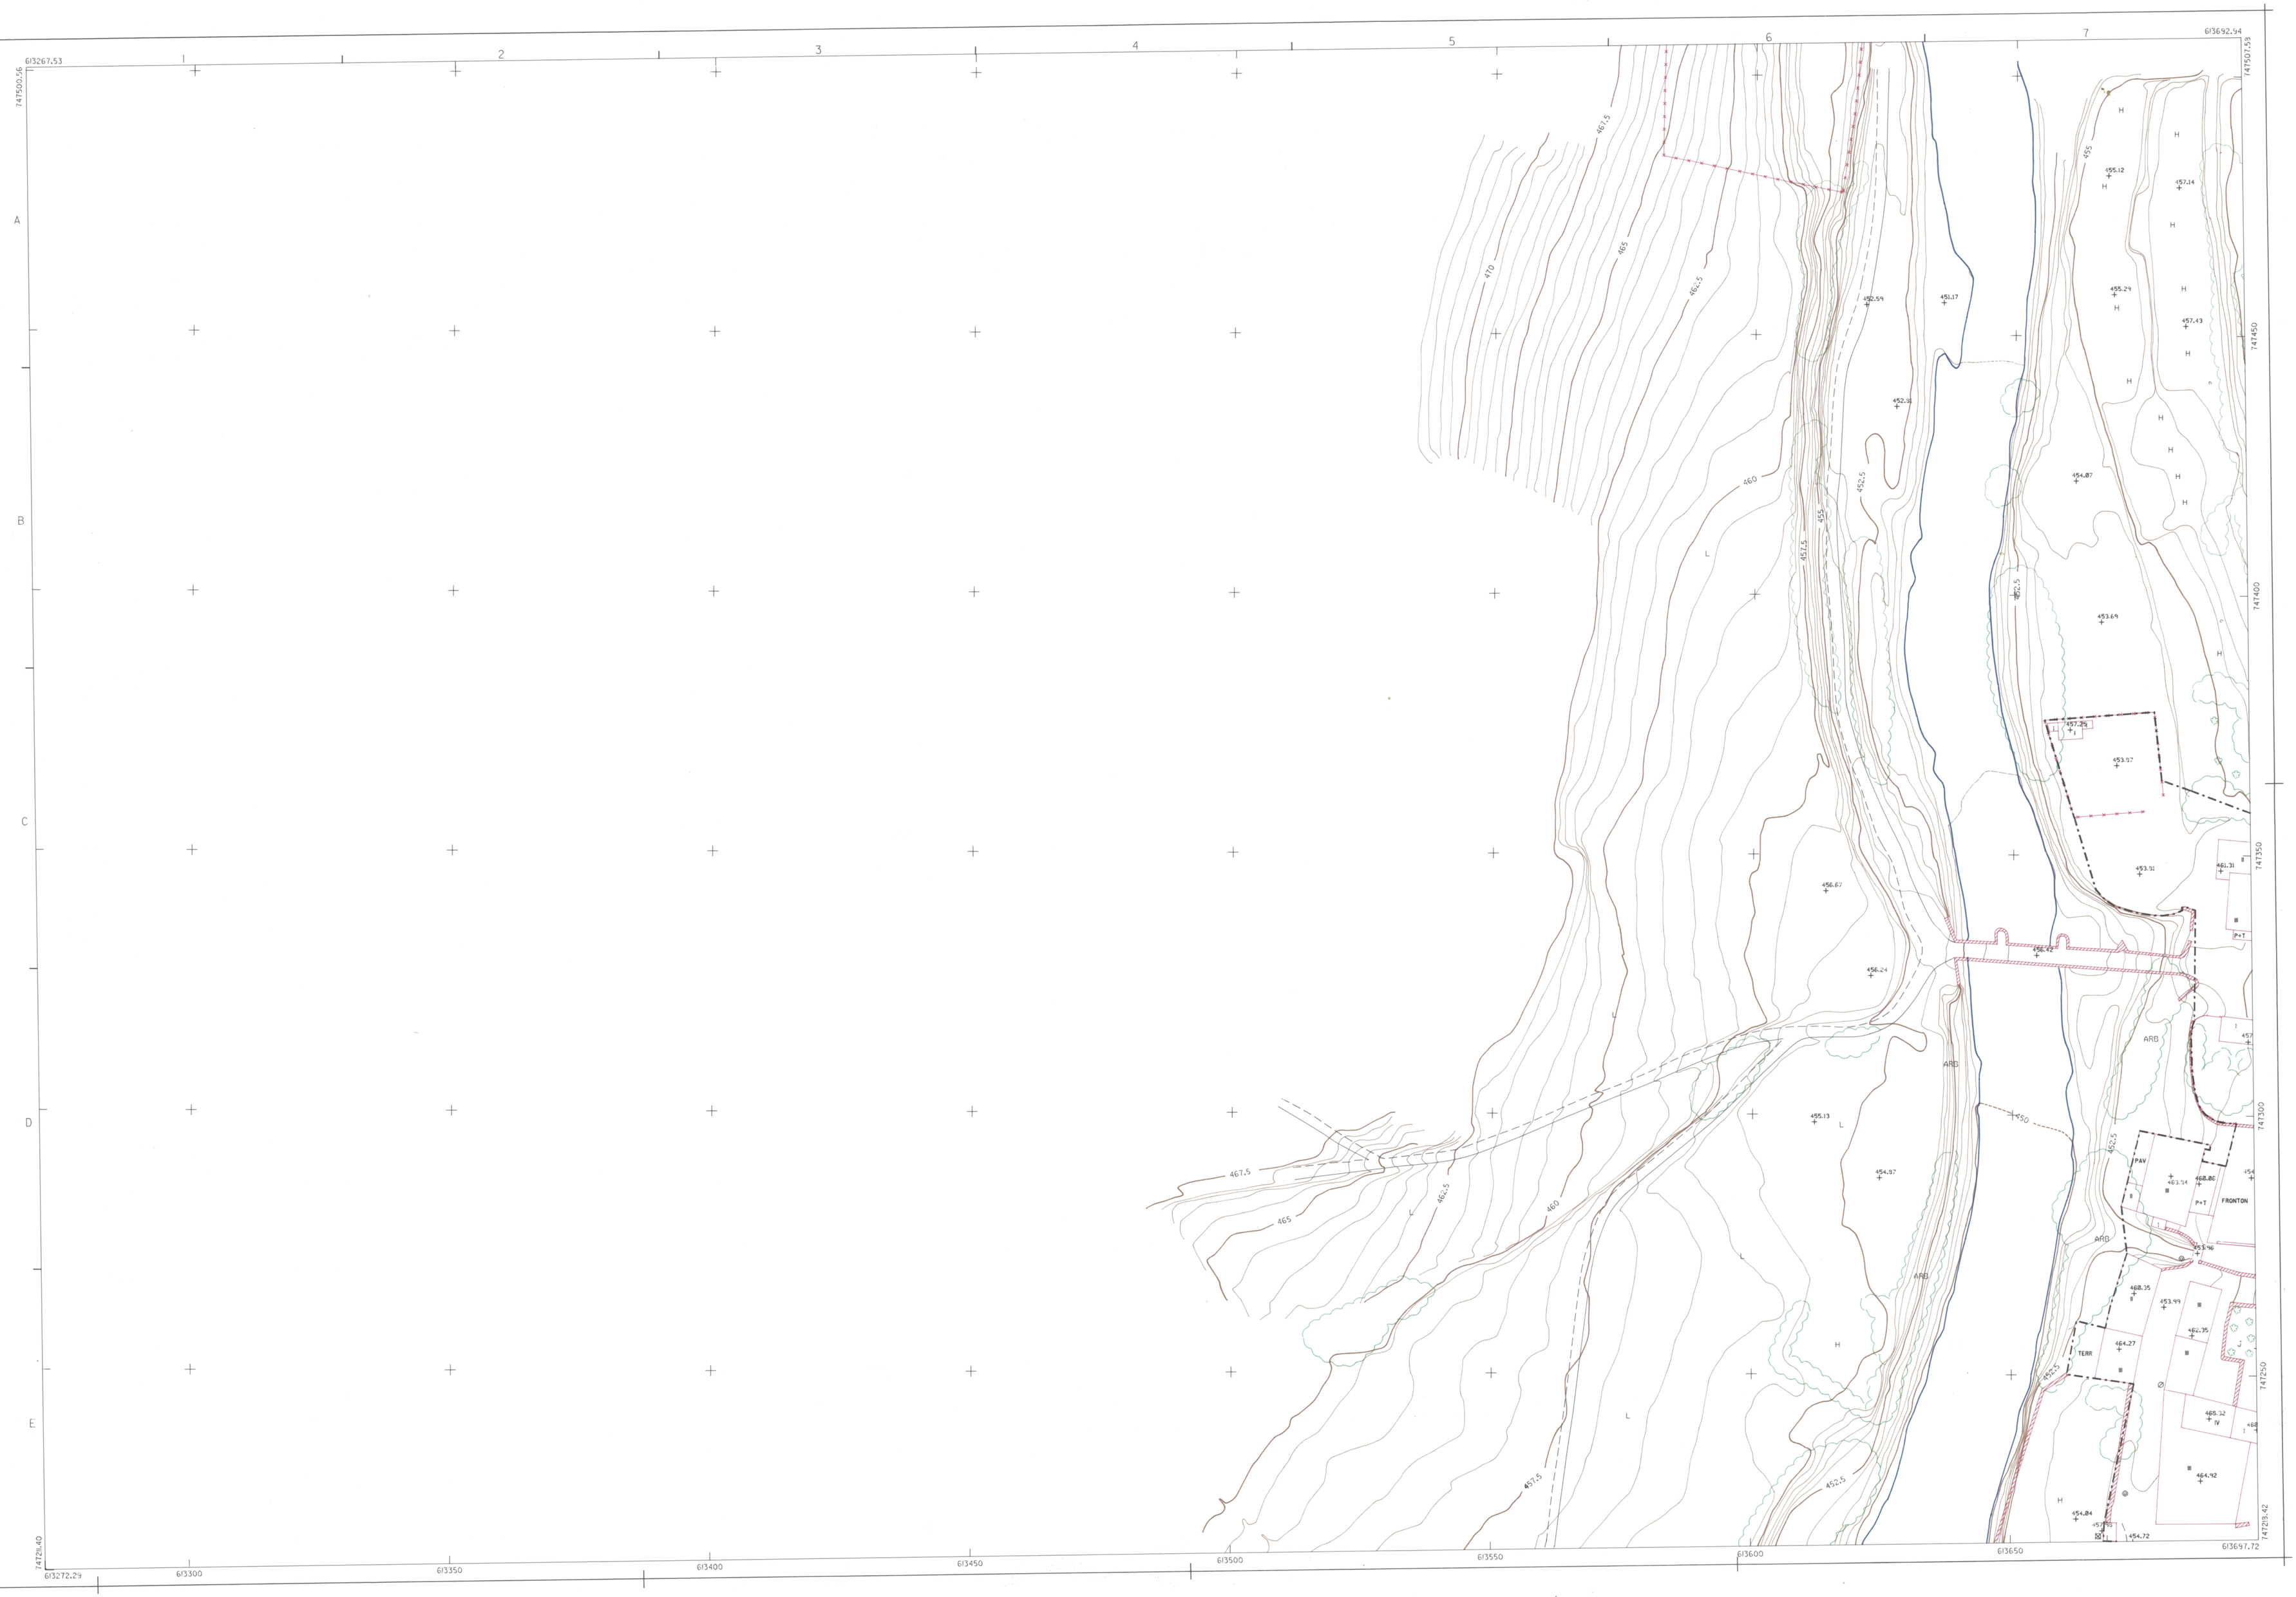
ALTITUD REFERIDA AL NIVEL MEDIO DEL MAR EN ALICANTE
Proyección U.T.M.