




DEPARTAMENTO DE OBRAS PUBLICAS  
TRANSPORTES Y COMUNICACIONES  
SERVICIO DE OBRAS PUBLICAS

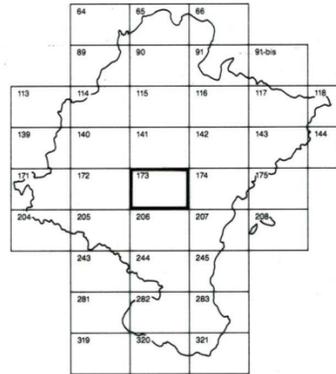

DIVISION DEL TERRITORIO EN HOJAS 1:50.000

HOJA 173 (1-6)


1:50.000	1:5.000	UNZUE
173	1-6	

# COMUNIDAD FORAL DE NAVARRA

141 (8-5)	141 (8-6)	141 (8-7)
173 (1-5)	173 (1-6)	173 (1-7)
173 (2-5)	173 (2-6)	173 (2-7)

**SIGNOS CONVENCIONALES**

- Autopista - Autovia.
- Red de interés general.
- Red de interés de la Comunidad Foral.
- Red comarcal.
- Red local.
- Camino pavimentado.
- Camino sin pavimentar.
- Senda - Cañada.
- Ferrocarril vía electrificada.
- Ferrocarril vía doble.
- Ferrocarril vía única.
- Línea eléctrica.
- Línea telefónica.
- Línea telegráfica.
- Edificio en ruinas.
- Torre metálica - Apoyo de hormigón.
- Tapa y alambrada.
- Vértice geodésico de 1º orden.
- Vértice geodésico de orden inferior - Topográfico.
- Señal de nivelación.
- Punto de apoyo.
- Gasoducto.
- Oleoducto.
- Límite de nación.
- Límite de comunidad autónoma.
- Límite de término municipal.
- Río.
- Arroyo o regata.
- Canal.
- Acequia.
- Conducción subterránea.
- Pozo - Balsa - Fuente - Piscina.
- Jardín - Arbol - Seto.
- Curvas de nivel - Curvas de depresión - Alitud.
- Desmonte o terrapién.
- Terreno abancalado.

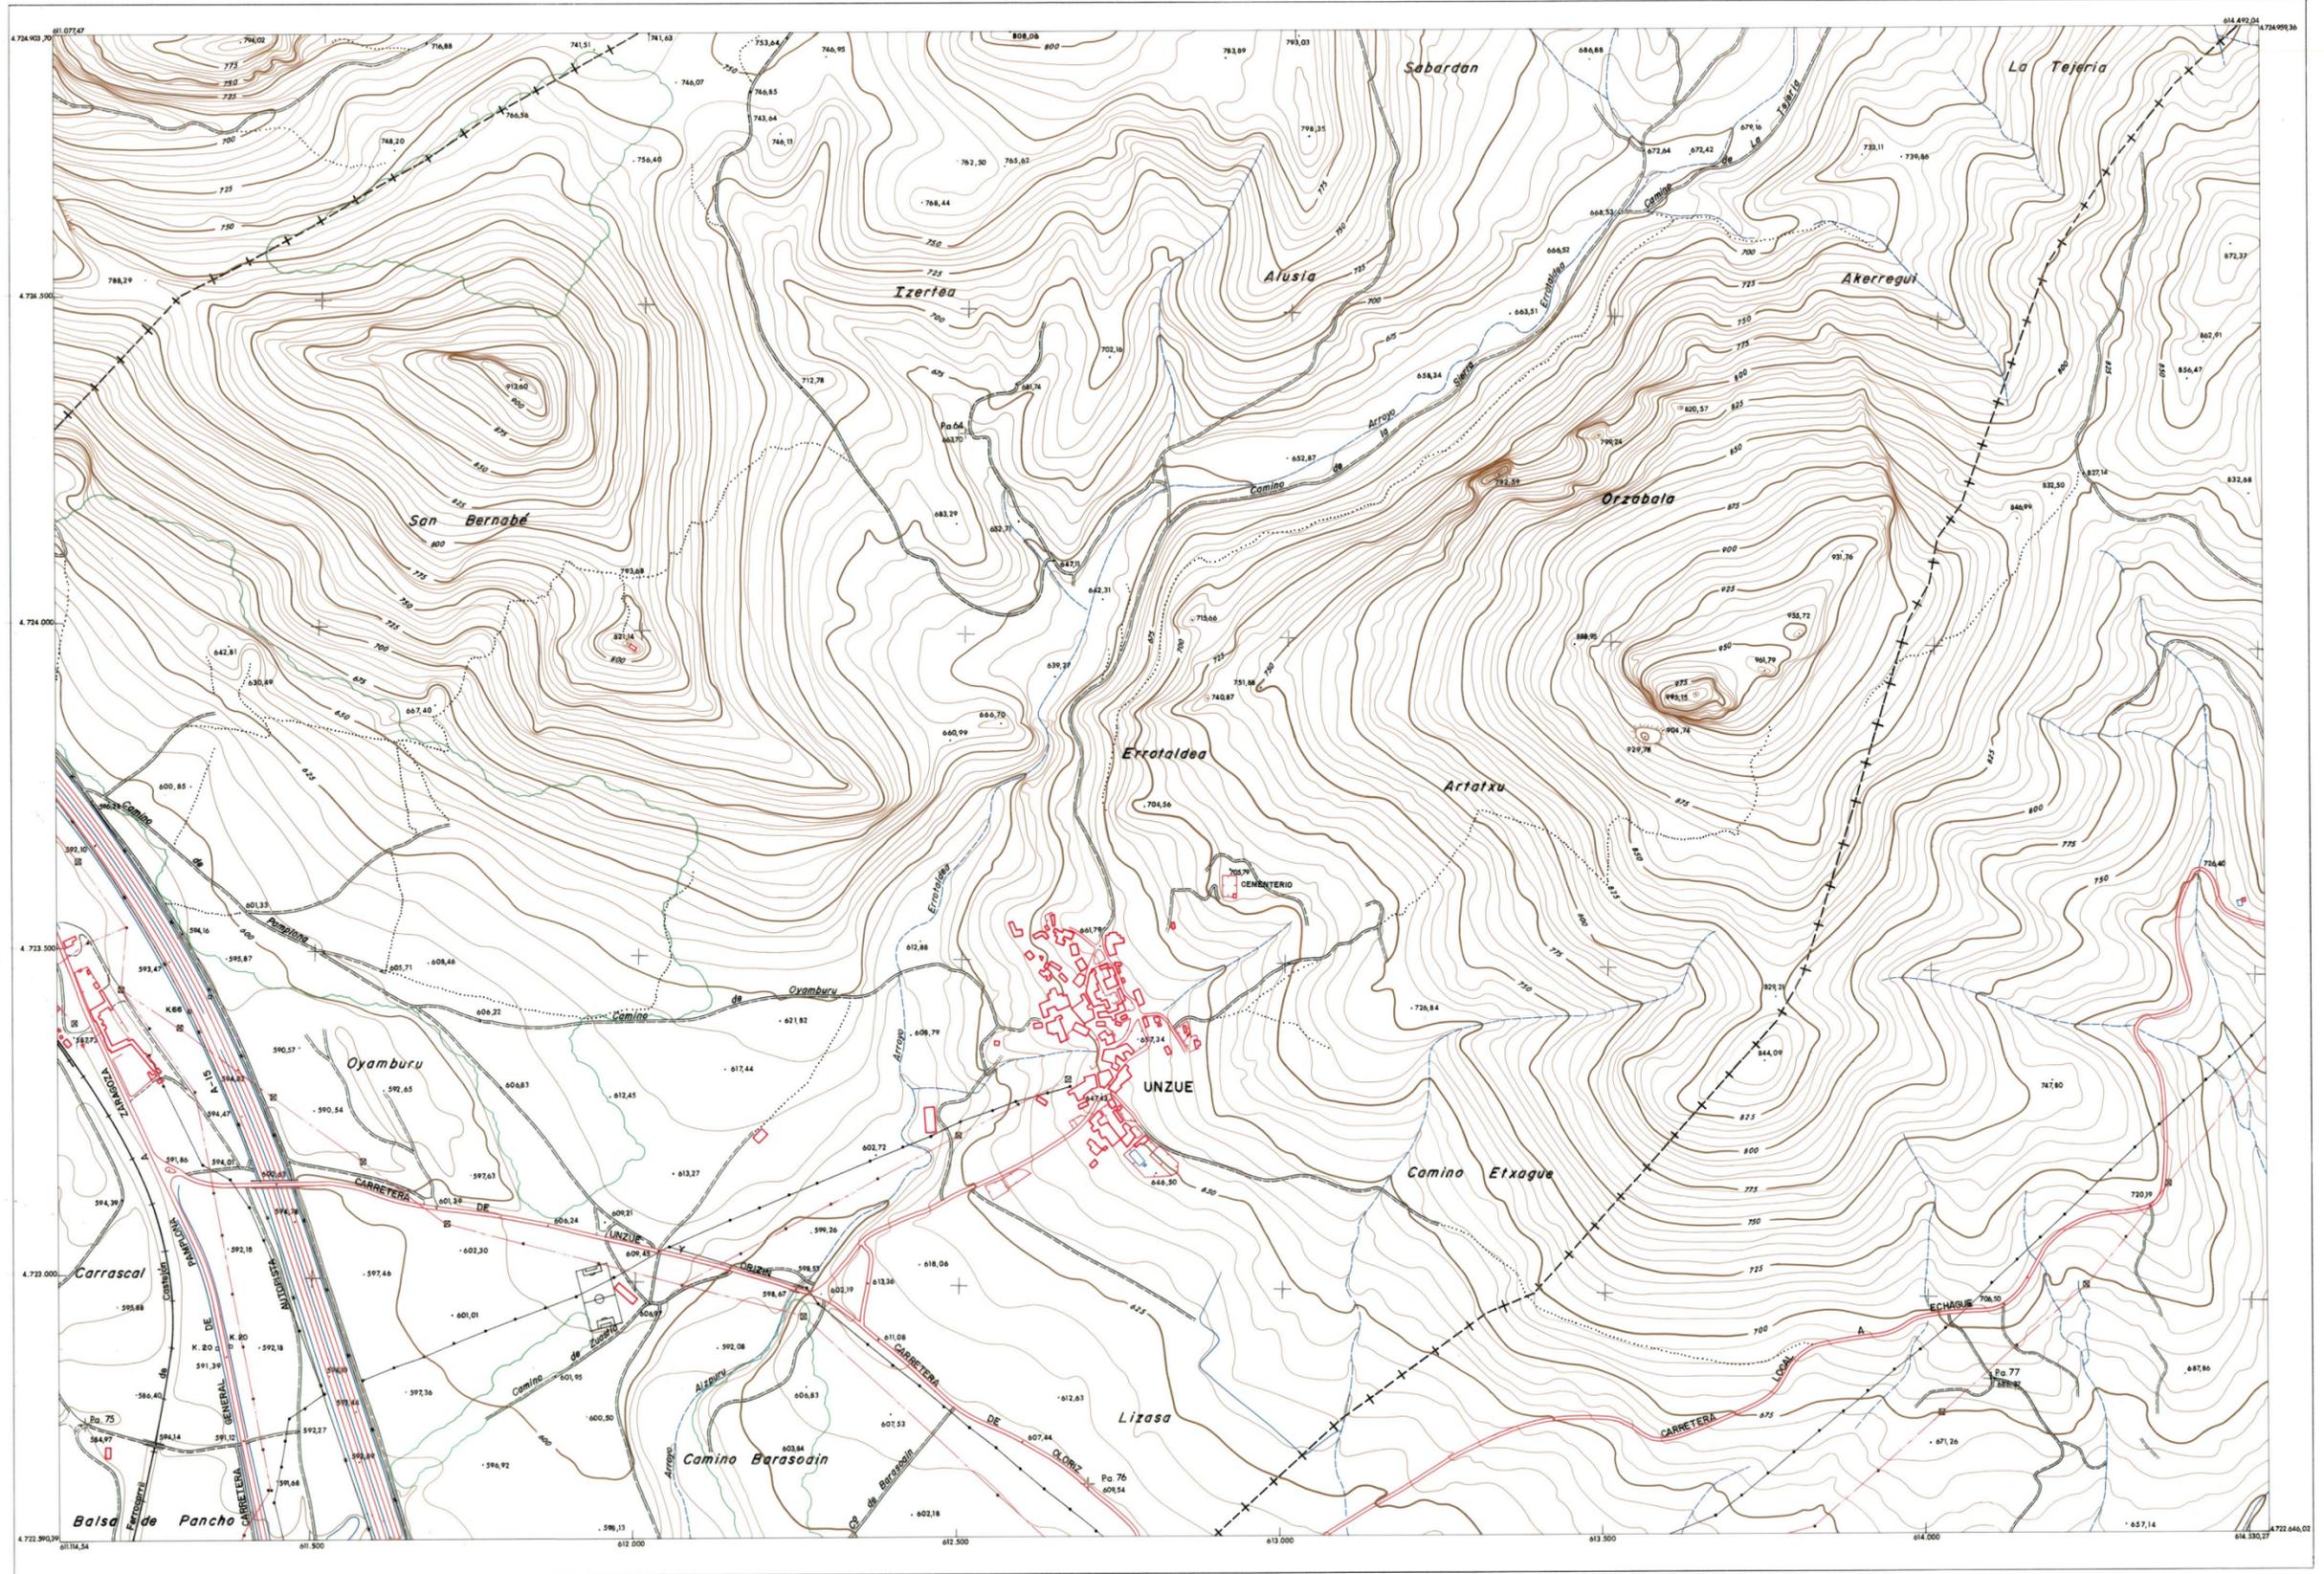


1:50.000 HOJA 173

1	2	3	4	5	6	7	8
1-1	1-2	1-3	1-4	1-5	1-6	1-7	1-8
2							
3							
4							
5							
6							
7							
8	8-1						8-8

HOJA 173 (1-6)

**DIVISION ADMINISTRATIVA**

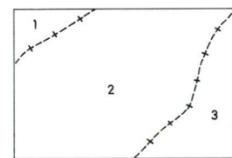

- 1 - TIEBAS-MURUARTE
- 2 - UNZUE
- 3 - OLORIZ


**INFORMACION COMPLEMENTARIA**

**VUELO**  
Escala:  
Fecha:  
Empresa:

**RESTITUCION**  
Instrumento:  
Fecha:  
Empresa:

**MAPA TOPOGRAFICO DE NAVARRA**

ESCALA 1:5.000

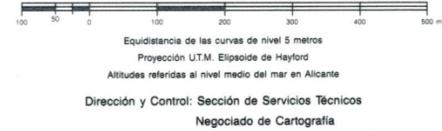

**INFRAESTRUCTURA GEODÉSICA Y TOPOGRÁFICA**

VÉRTICES SEÑALES NIVELACION 001734 (Peña Unzué)	Coordenadas:			PUNTOS DE APOYO	Coordenadas:		
	X	Y	Z		X	Y	Z
	613.631,27	4.723.919,58	994,92	P. a. 64	612.498,49	4.726.307,82	663,70
				P. a. 75	611.181,84	4.723.747,88	684,87
				P. a. 76	612.703,09	4.723.694,44	606,54
				P. a. 77	614.097,94	4.722.874,49	684,37