

SUBDIVISION DE HOJAS 1 : 5.000 EN 1 : 500

PAMPLONA



HOJA 141 (2-5) 1-7

HOJA 141 (2-5) 1-7

SIGNOS CONVENCIONALES

INFORMACION COMPLEMENTARIA
 Actualización: ABRIL 1995

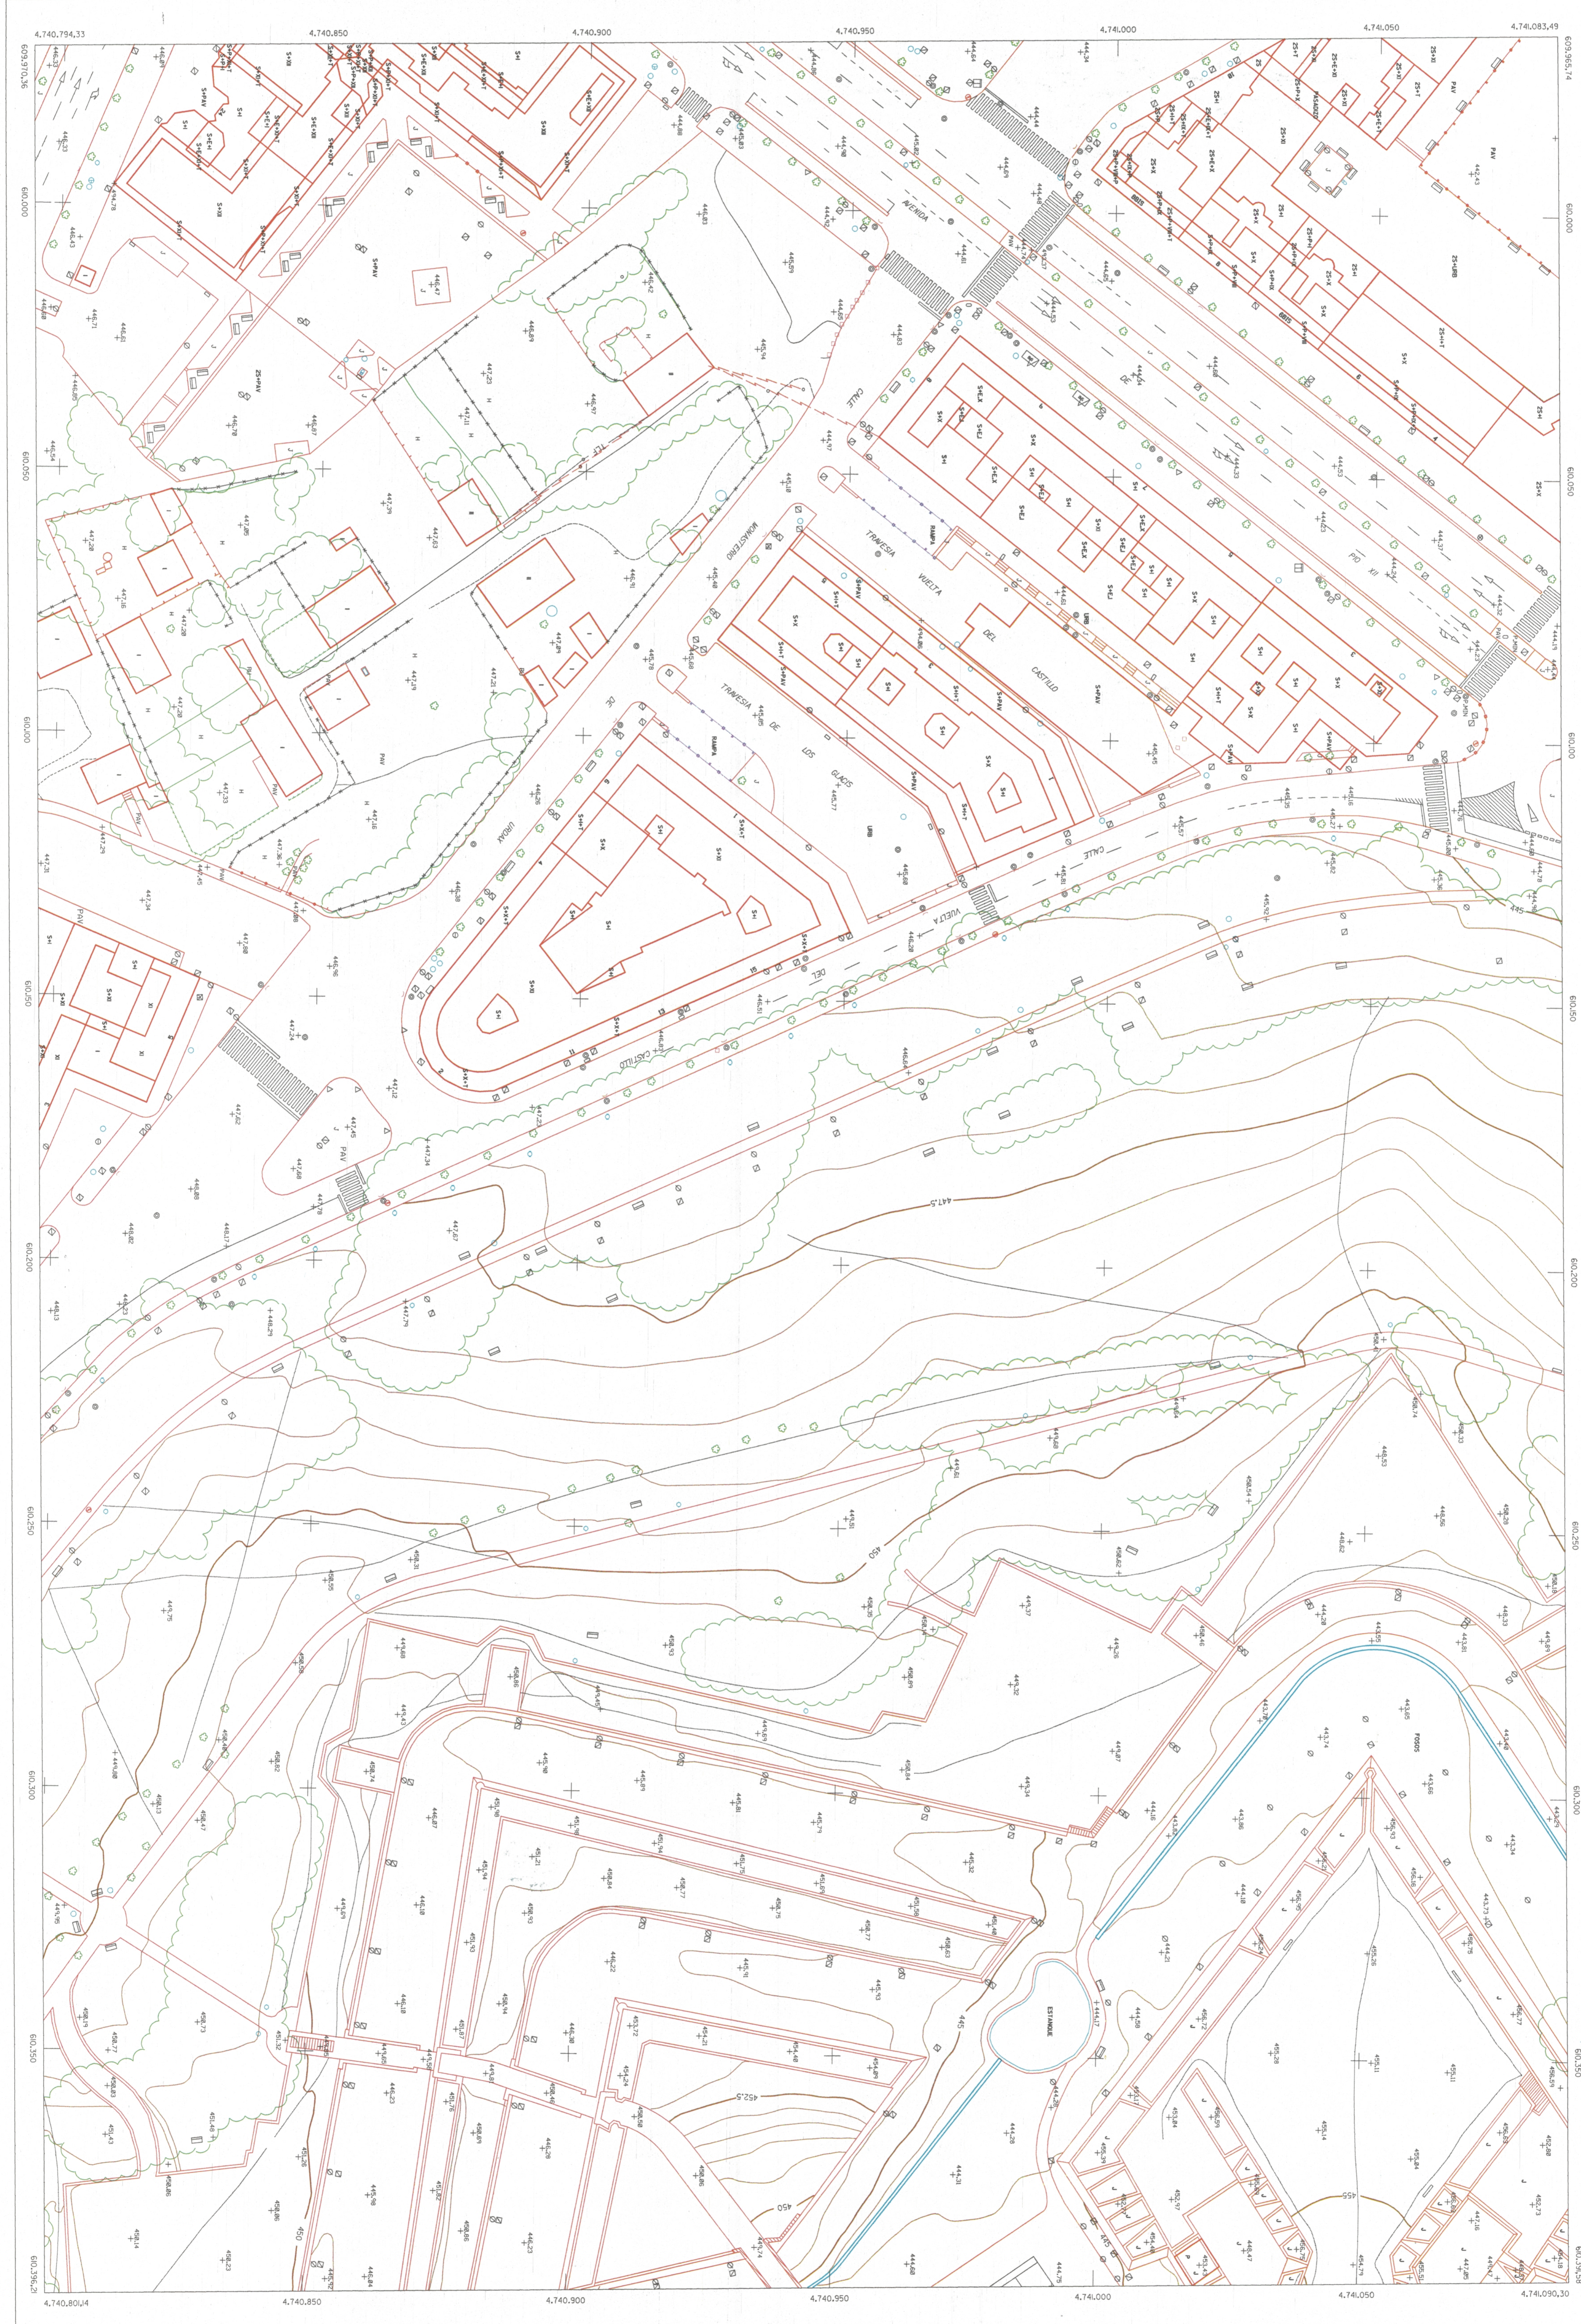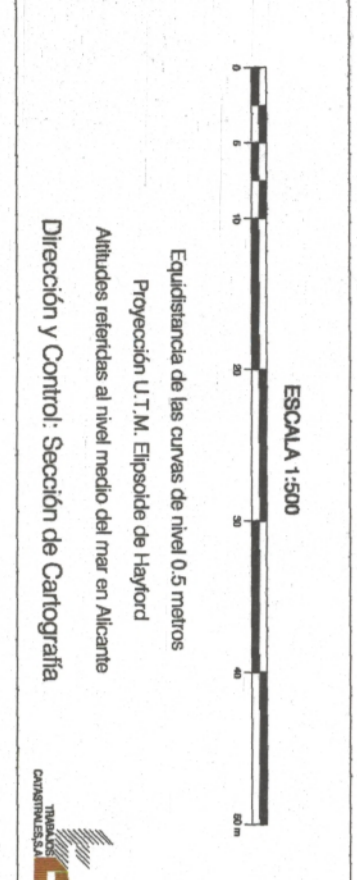

COMUNIDAD FORAL DE NAVARRA