


141 (2-5) 2-4											
FECHA	COPIAS	FECHA	COPIAS	SALIDA	DESTINO	DEVOLUC.	SALIDA	DESTINO	DEVOLUC.	SECCION	TAMARO

MURRESA - DIN A0

HOJA 141 (2-5) 2-4



SERVICIO DE OBRAS PUBLICAS  
Sección de cartografía

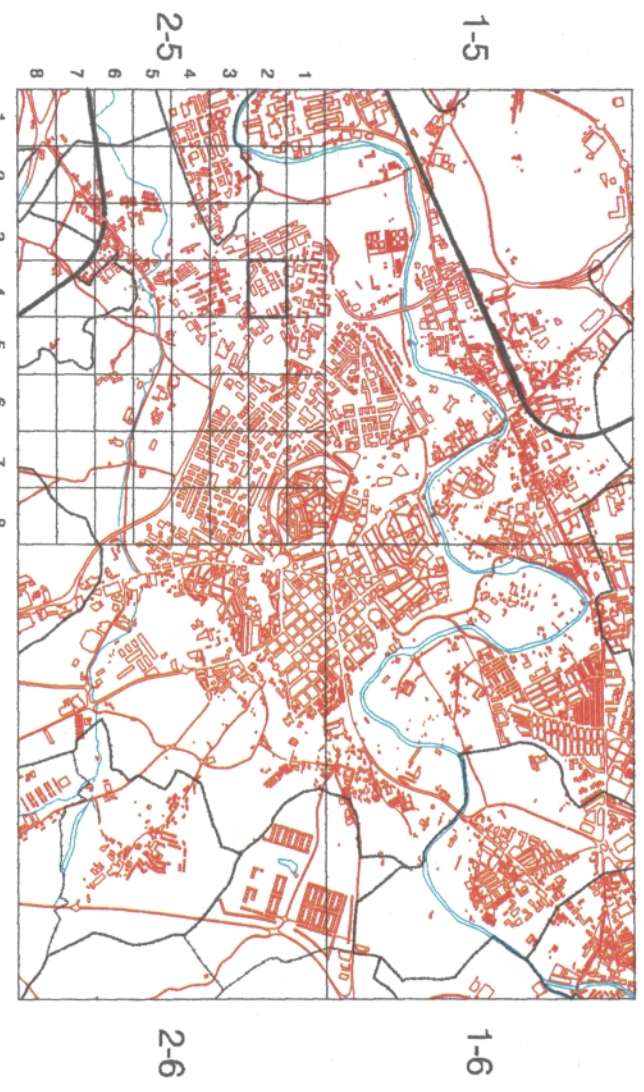

SUBDIVISION DE HOJAS 1 : 5.000 EN 1 : 500



PAMPLONA

HOJA 141 (2-5) 2-4

SIGNOS CONVENCIONALES

 FECHA: OCTUBRE 1984  
 ACTUALIZADO: AGOSTO 1985

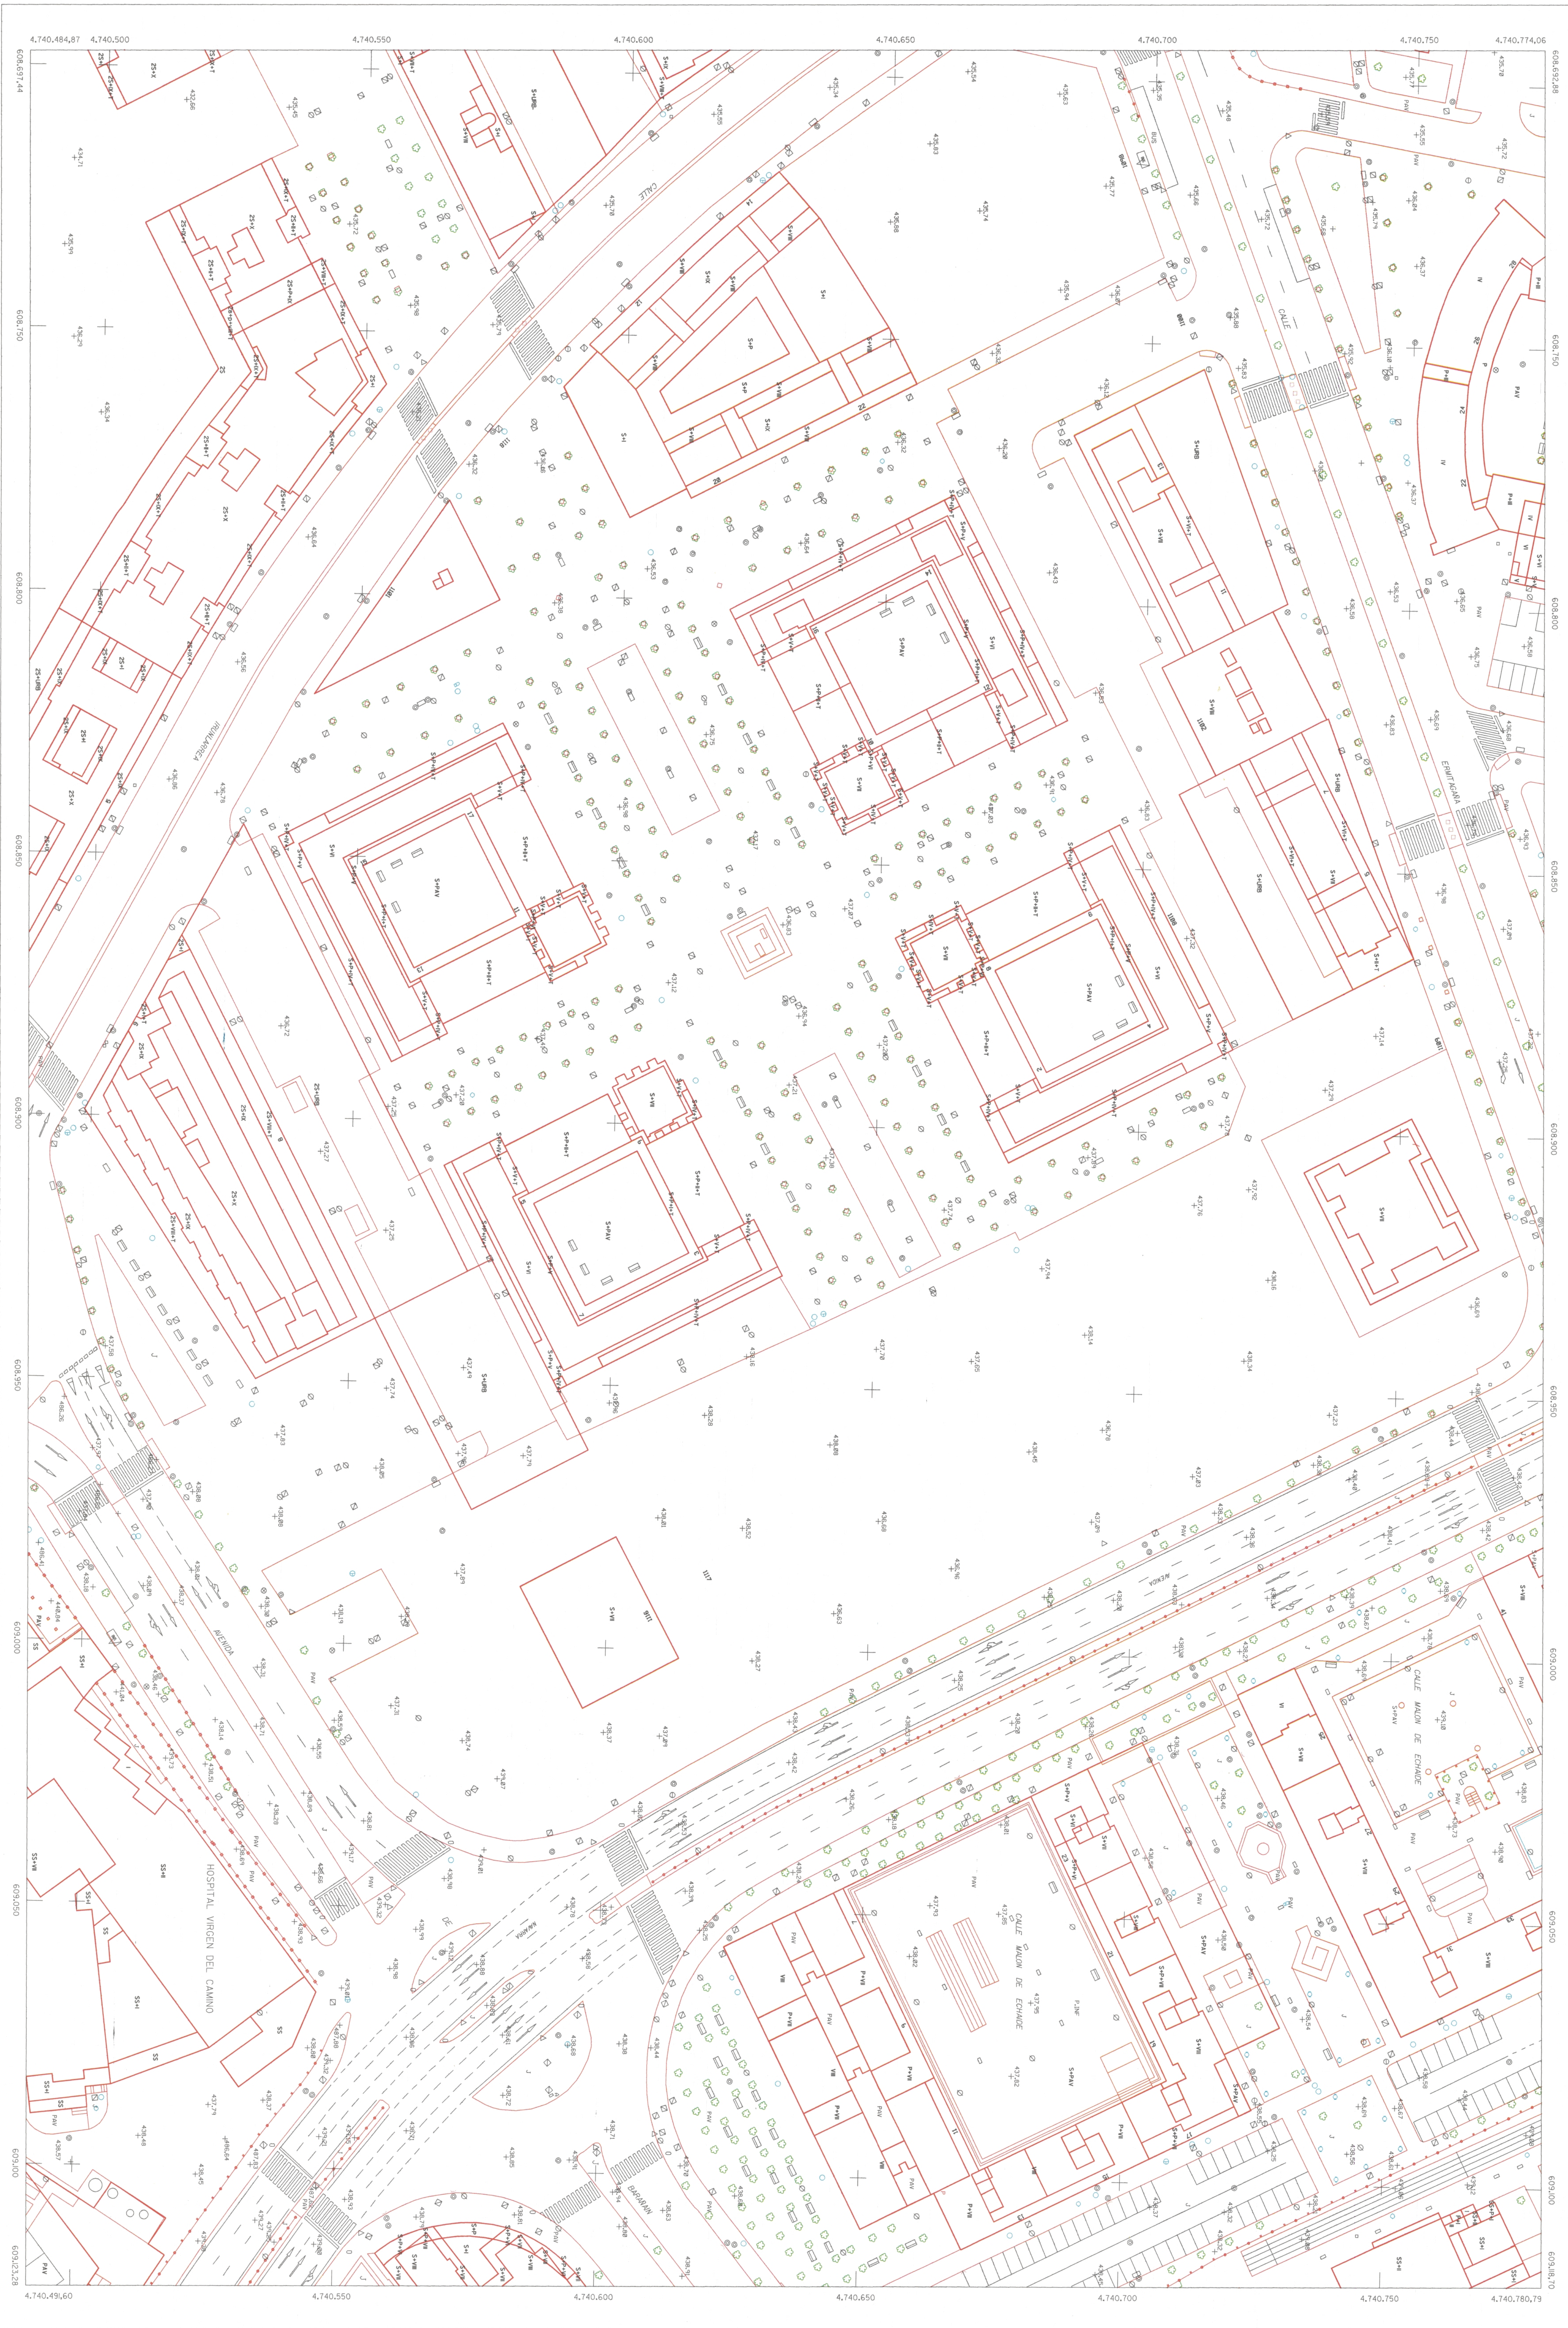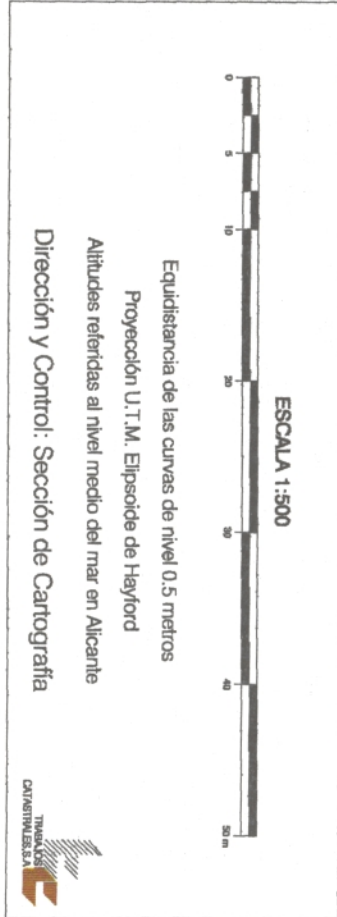

COMUNIDAD FORAL DE NAVARRA