				141 (2-6) 1-3								
FECHA	COPIAS	FECHA	COPIAS	SALIDA	DESTINO	DEVOLUC.	SALIDA	DESTINO	DEVOLUC.	SECCION		TAMAÑO

MULTI-TEC,S.A. - DIN A0

HOJA 141 (2-6) 1-3

Gobierno de Navarra
Departamento de Obras Públicas, Transportes y Comunicaciones

SERVICIO DE OBRAS PUBLICAS

Sección de cartografía

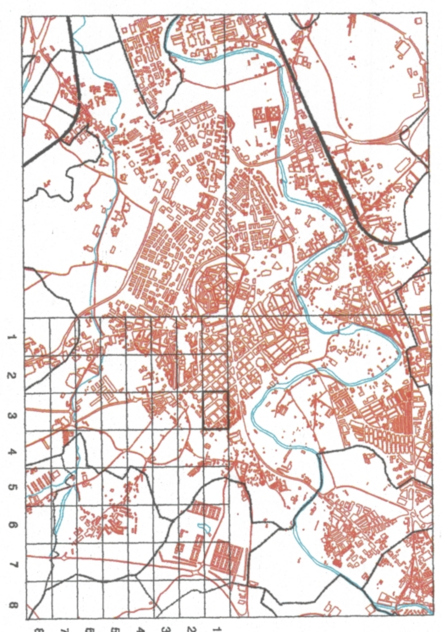

SUBDIVISION DE HOJAS 1 : 5.000 EN 1 : 500

PAMPLONA

HOJA 141 (2-6) 1-3

SIGNOS CONVENCIONALES

Edificación
Jardines
Poste
Registro no identificado
Semáforo
Punto de luz
Hito kilométrico
Torre metálica
Buzón
Arbol
Cabina de la O.N.C.E.
Sumidero
Registro de alcantarilla
Registro eléctrico
Surtidor de gasolina
Registro telefónico
Registro de gas
Vértice geodésico
Red básica de poligonación
Punto de apoyo
Punto de nivelación
Punto de altimetría + 436,43
Cabina telefónica
Banco
Boca de riego
Boca de aspersión
Fuente pública
Pozo
Boca de incendios
Registro de agua
Estanque
Paso subterráneo P.SUB
Paso minusválido
Instalación deportiva ID
Aparcamiento PRK
Transformador TR

División de vegetación
Acera
Tapia
Alambrada
Verja
Muro
Muro de contención
Seto
Arbolado
Barandilla
Desmonte
Terraplén
Curva de nivel
Construcción
Carretera
Camino
Senda
Canal
Acequia
Arroyo
Vaguada
Río
Lago
Línea eléctrica
Línea telefónica —TLF—

USOS DEL SUELO

Huerto H
Pavimento PAV
Patio PAT
Prado PD
Monte bajo MB
Labor L
Olivar O
Frutal FR
Viñedo V

INFORMACION COMPLEMENTARIA

VUELO
Escala : 1/3.500
Fecha : OCTUBRE 1.994
Empresa : AZIMUT S.A.

RESTITUCION
Instrumentos: PLANICOMP P3, SD 2000
Fecha : JUNIO 1.995
Empresa : TRABAJOS CATASTRALES S. A.

ACTUALIZADO: AGOSTO 1.995

ESCALA 1:500

Equidistancia de las curvas de nivel 0,5 metros
Proyección U.T.M. Elipsoide de Hayford
Altitudes referidas al nivel medio del mar en Alicante
Dirección y Control: Sección de Cartografía

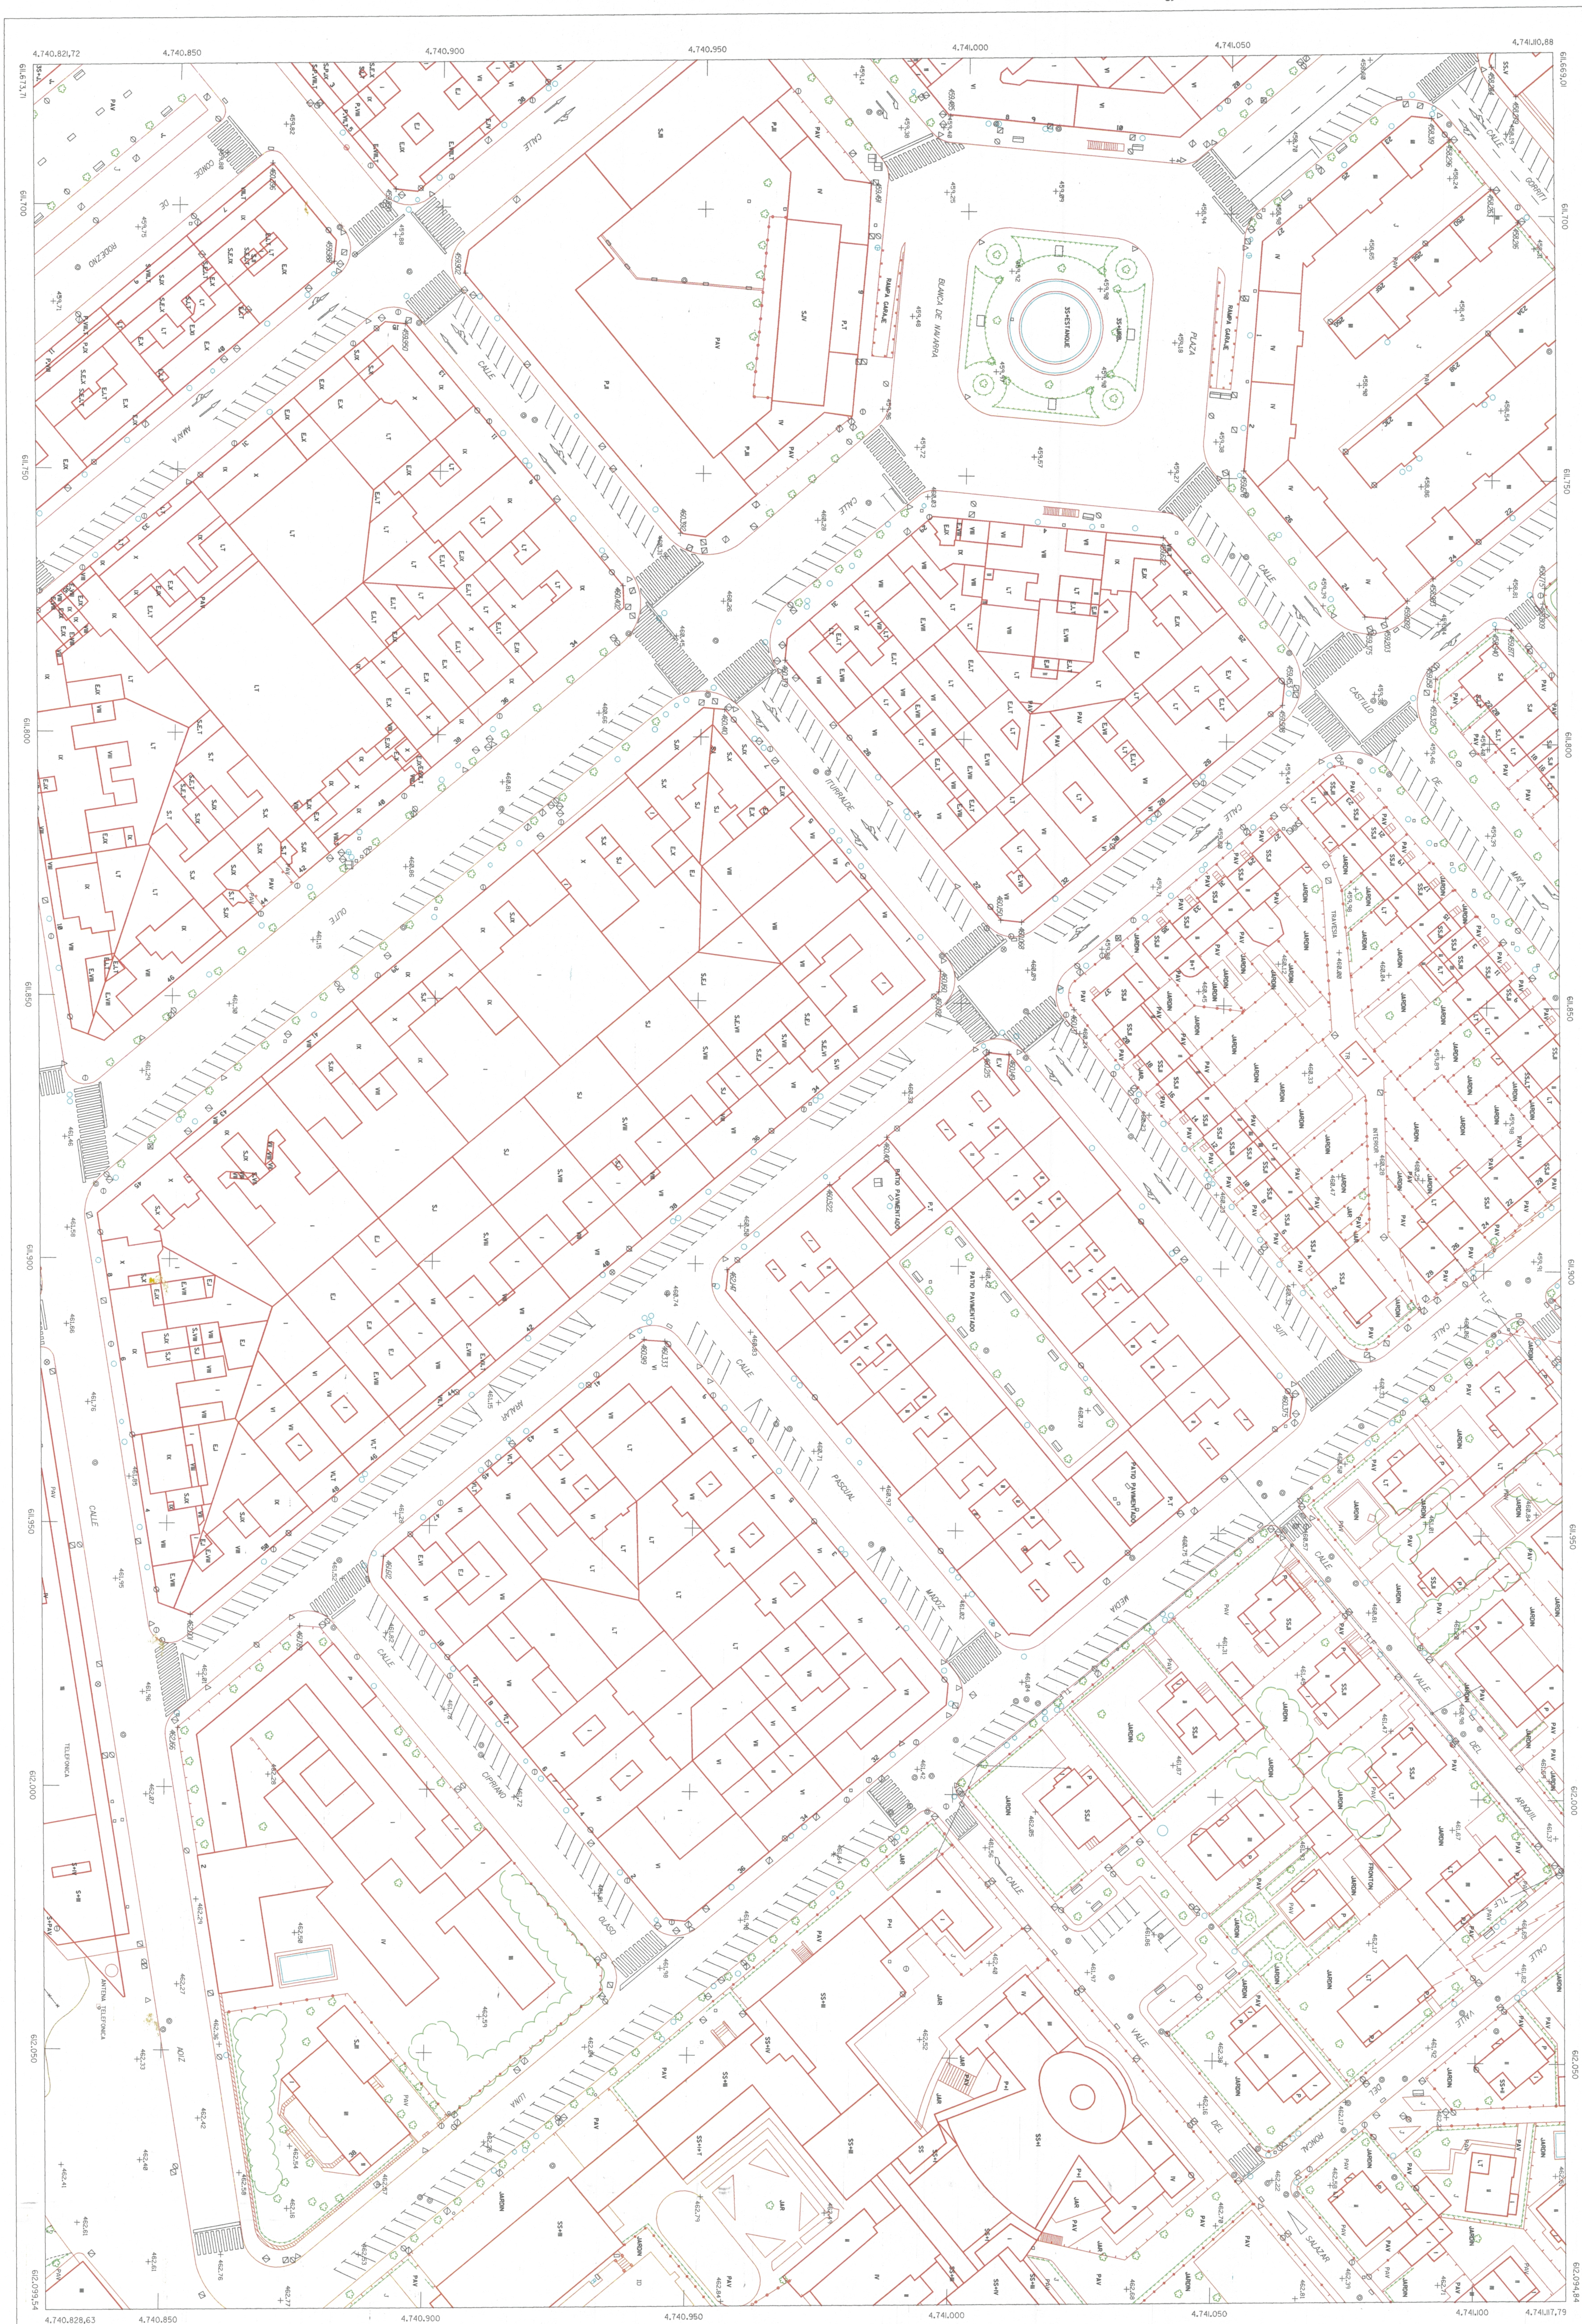

COMUNIDAD FORAL DE NAVARRA