141 (2-6) 2-7

FECHA	COPIAS	FECHA	COPIAS	SALIDA	DESTINO	DEVOLUC.	SALIDA	DESTINO	DEVOLUC.	SECCION	TAMAÑO

MULTI-TEC,S.A. - DIN A0

HOJA 141 (2-6) 2-7

Gobierno de Navarra
Departamento de Obras Públicas, Transportes y Comunicaciones

SERVICIO DE OBRAS PUBLICAS
Sección de cartografía

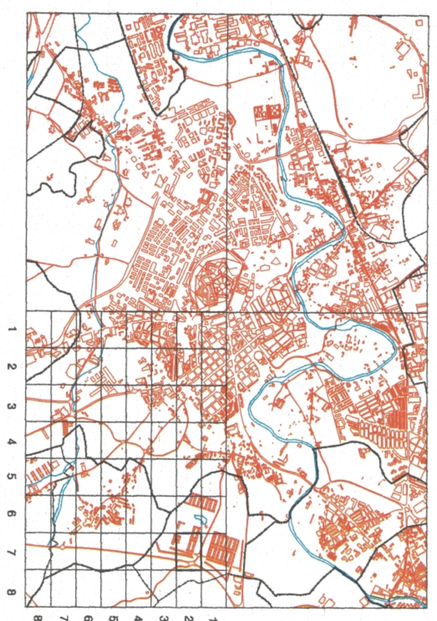

SUBDIVISION DE HOJAS 1 : 5.000 EN 1 : 500

PAMPLONA

HOJA 141 (2-6) 2-7

SIGNOS CONVENCIONALES

Edificación		División de vegetación	
Jardines	J	Acera	
Poste		Tapia	
Registro no identificado		Alambrada	
Semáforo		Verja	
Punto de luz		Muro	
Hito kilométrico		Muro de contención	
Torre metálica		Seto	
Buzón		Arbolado	
Árbol		Barandilla	
Cabina de la O.N.C.E.		Desmonte	
Sumidero		Terraplén	
Registro de alcantarilla		Curva de nivel	
Registro eléctrico		Construcción	
Surtidor de gasolina		Carretera	
Registro telefónico		Camino	
Registro de gas		Senda	
Vértice geodésico		Canal	
Red básica de poligonación		Acequia	
Punto de apoyo		Arroyo	
Punto de nivelación		Vaguada	
Punto de altimetría	+ 436.43	Río	
Cabina telefónica		Lago	
Banco		Línea eléctrica	
Boca de riego		Línea telefónica	TLF
Boca de aspersión			
Fuente pública			
Pozo			
Boca de incendios			
Registro de agua			
Estanque			
Paso subterráneo	P.SUB		
Paso minusválido			
Instalación deportiva	ID		
Aparcamiento	PRK		
Transformador	TR		

USOS DEL SUELO

Huerto	H
Pavimento	PAV
Patio	PAT
Prado	PD
Monte bajo	MB
Labor	L
Olivar	O
Frutal	FR
Viñedo	V

INFORMACION COMPLEMENTARIA

VUELO
Escala : 1/3.500
Fecha : JULIO 1.996
Empresa : AZIMUT S.A.

RESTITUCION
Instrumentos: PLANICOMP P3 , SD 2000
Fecha : OCTUBRE 1.996
Empresa : TRABAJOS CATASTRALES S. A.

ACTUALIZADO: MAYO 1.997

ESCALA 1:500

Equidistancia de las curvas de nivel 0,5 metros
Proyección U.T.M. Elipsoide de Hayford
Altitudes referidas al nivel medio del mar en Alicante
Dirección y Control: Sección de Cartografía

TRABAJOS CATASTRALES S.A.

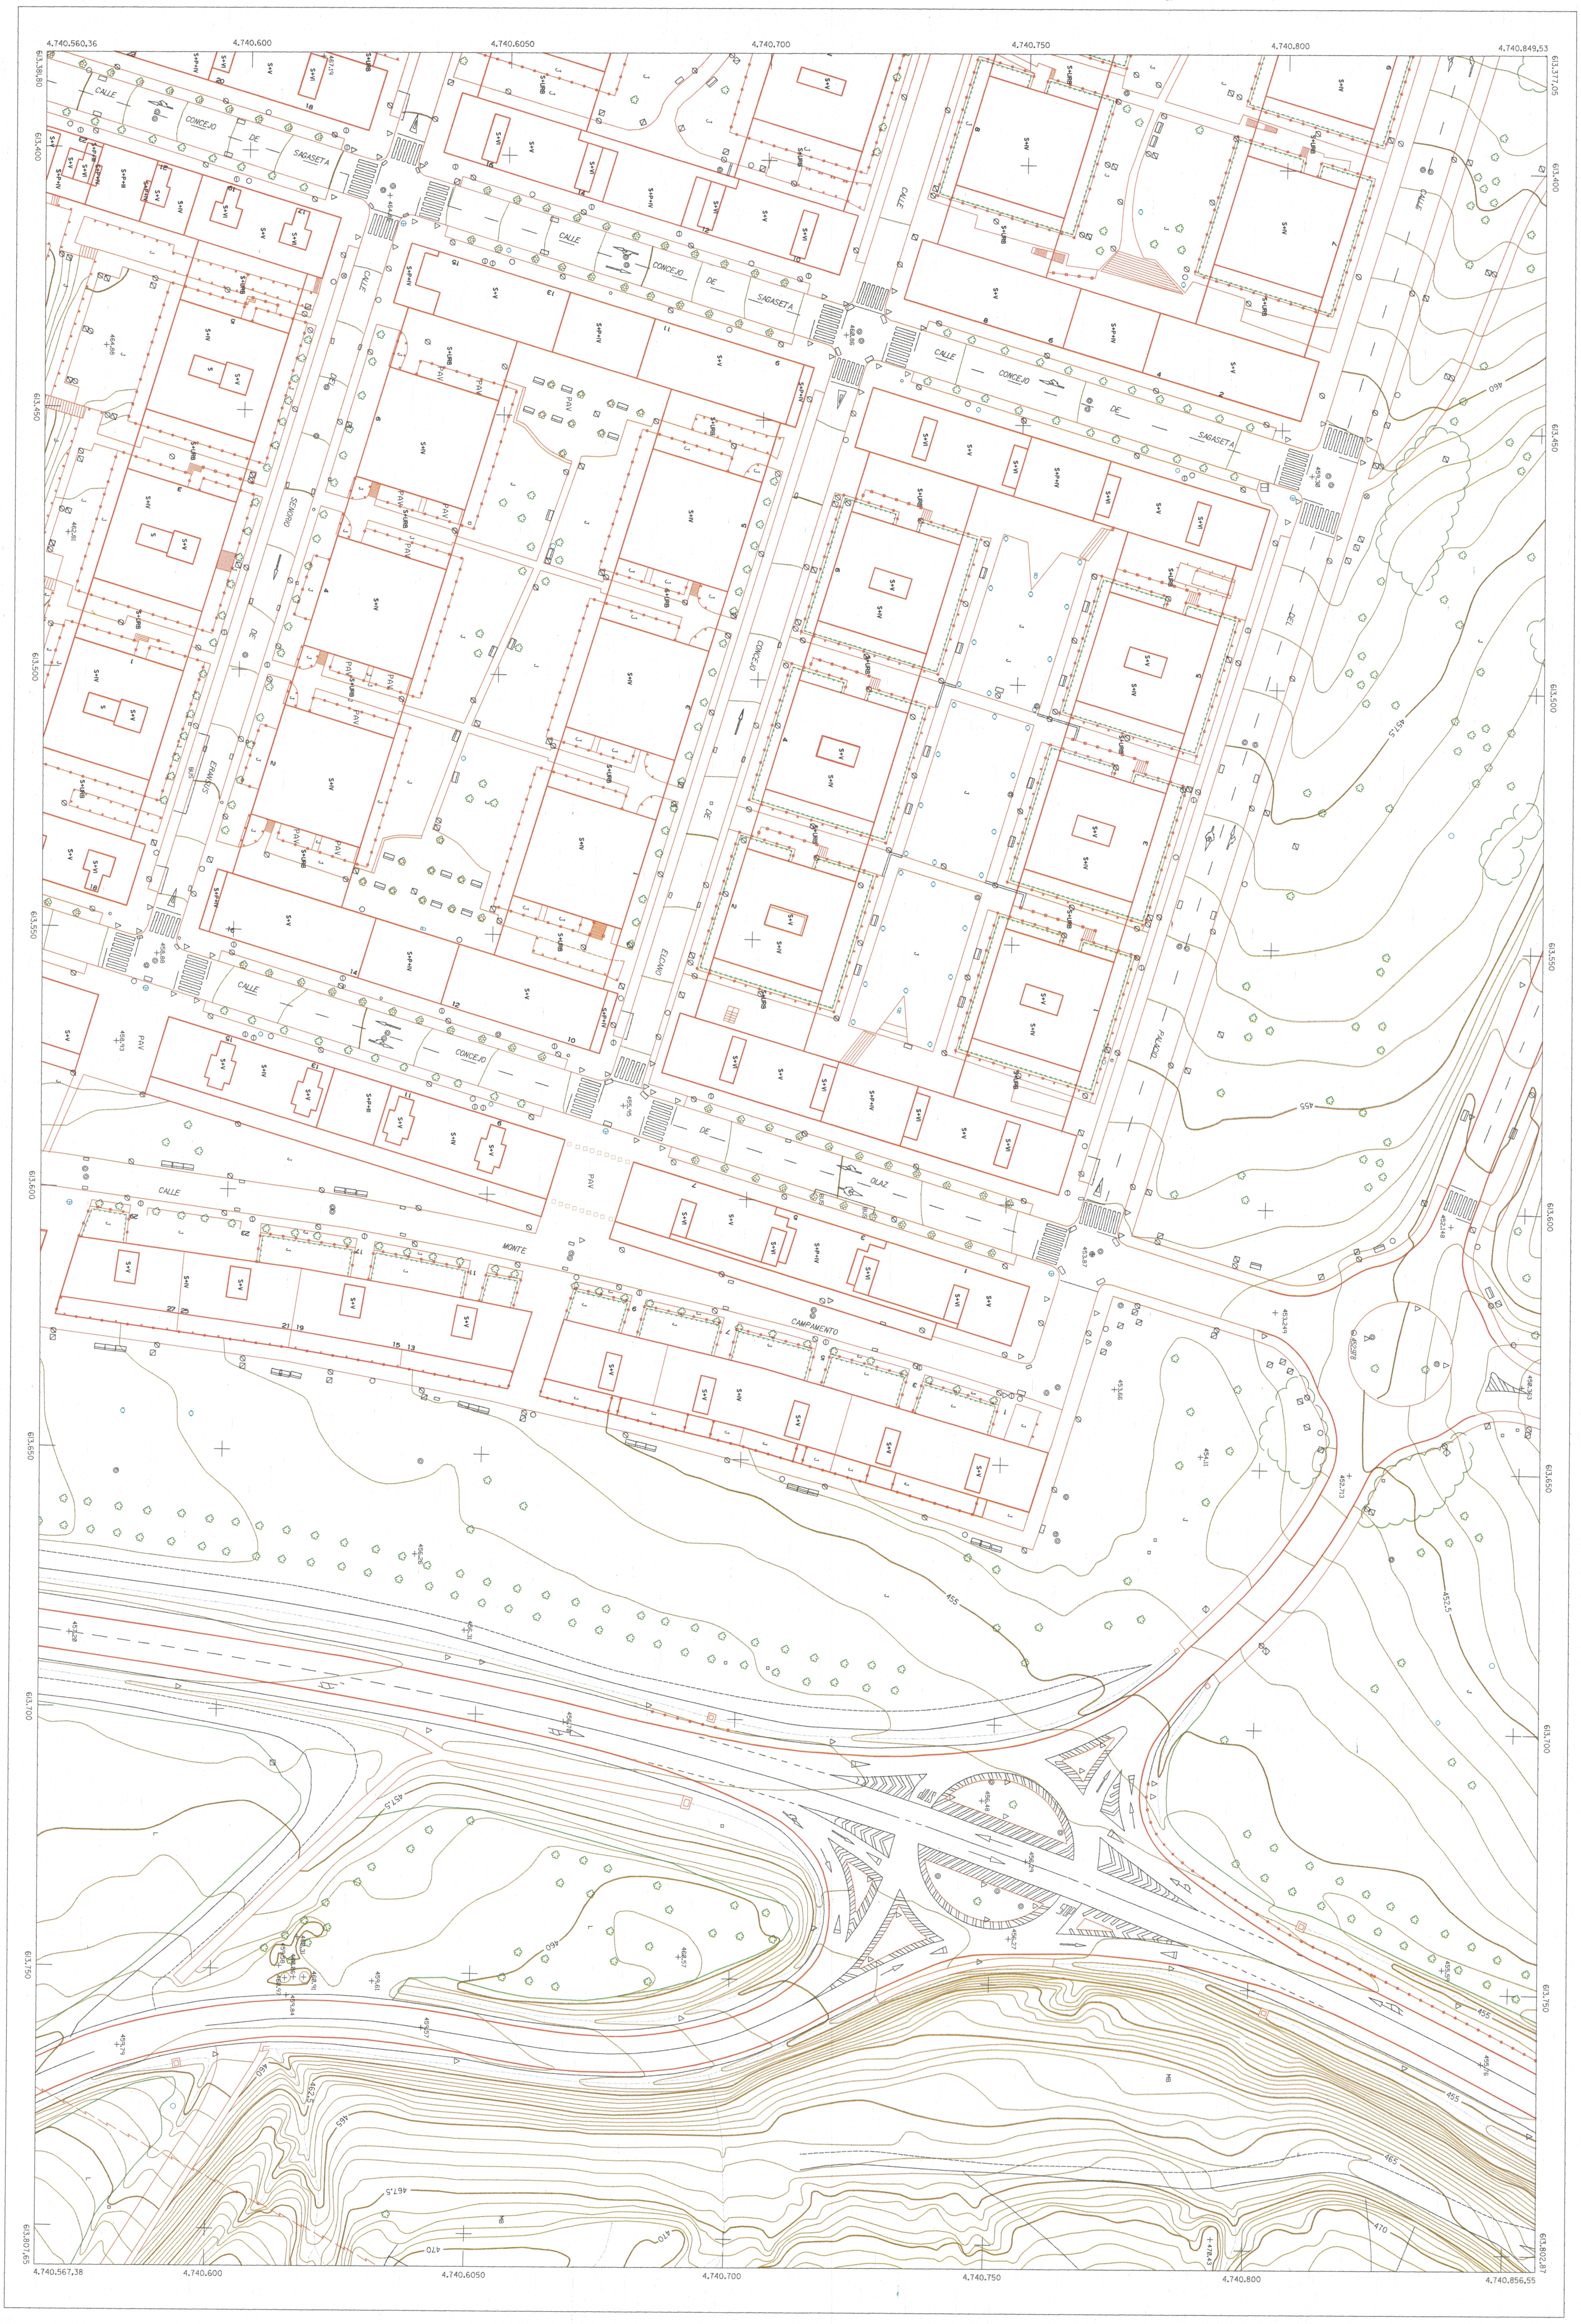

COMUNIDAD FORAL DE NAVARRA