# COMUNIDAD FORAL DE NAVARRA

**Gobierno de Navarra**
Departamento de Obras Públicas, Transportes y Comunicaciones

SERVICIO DE OBRAS PUBLICAS

Sección de cartografía

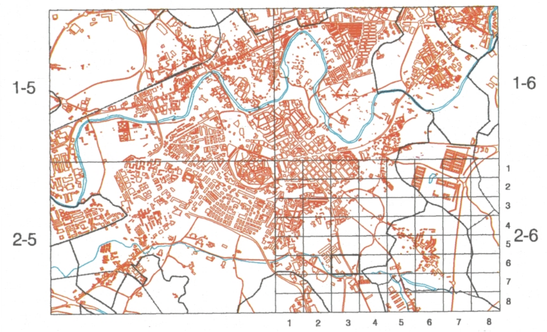


SUBDIVISION DE HOJAS 1 : 5.000 EN 1 : 500

## PAMPLONA

**HOJA** 141 (2-6) 6-3

SIGNOS CONVENCIONALES

| | | | |
|---|---|---|---|
| Edificación | | División de vegetación | |
| Jardines | J | Acera | |
| Poste | | Tapia | |
| Registro no identificado | | Alambrada | |
| Semáforo | | Verja | |
| Punto de luz | | Muro | |
| Hito talométerico | | Muro de contención | |
| Torre metálica | | Seto | |
| Buzón | | Arbolado | |
| Arbol | | Baranda | |
| Cabina de la O.N.C.E. | | Desmonte | |
| Sumidero | | Terraplén | |
| Registro de alcantarilla | | Curva de nivel | |
| Registro eléctrico | | Construcción | |
| Surtidor de gasolina | | Carretera | |
| Registro telefónico | | Camino | |
| Registro de gas | | Senda | |
| Vértice geodésico | | Canal | |
| Red básica de poligonación | | Acequia | |
| Punto de apoyo | | Arroyo | |
| Punto de nivelación | | Vaguada | |
| Punto de altimetría | +436,43 | Río | |
| Cabina telefónica | | Lago | |
| Banco | | Línea eléctrica | |
| Boca de riego | | Línea telefónica | TLF |
| Boca de aspersión | | | |
| Fuente pública | | **USOS DEL SUELO** | |
| Pozo | | Huerto | H |
| Boca de incendios | | Pavimento | PAV |
| Registro de agua | | Patio | PAT |
| Estanque | | Prado | PD |
| Paso subterráneo | P.SUB | Monte bajo | MB |
| Paso minusválido | | Labor | L |
| Instalación deportiva | ID | Olivar | O |
| Aparcamiento | PRK | Frutal | FR |
| Transformador | TR | Viñedo | V |

INFORMACION COMPLEMENTARIA

| VUELO | | RESTITUCION | |
|---|---|---|---|
| Escala : | 1/3.500 | Instrumentos: | PLANICOMP P3 , SD 2000 |
| Fecha : | OCTUBRE 1.997 | Fecha : | NOVIEMBRE 1.997 |
| Empresa : | AZIMUT S.A. | Empresa : | TRABAJOS CATASTRALES S. A. |

*ACTUALIZADO:* DICIEMBRE 1.997

ESCALA 1:500

Equidistancia de las curvas de nivel 0.5 metros
Proyección U.T.M. Elipsoide de Hayford
Altitudes referidas al nivel medio del mar en Alicante
Dirección y Control: Sección de Cartografía

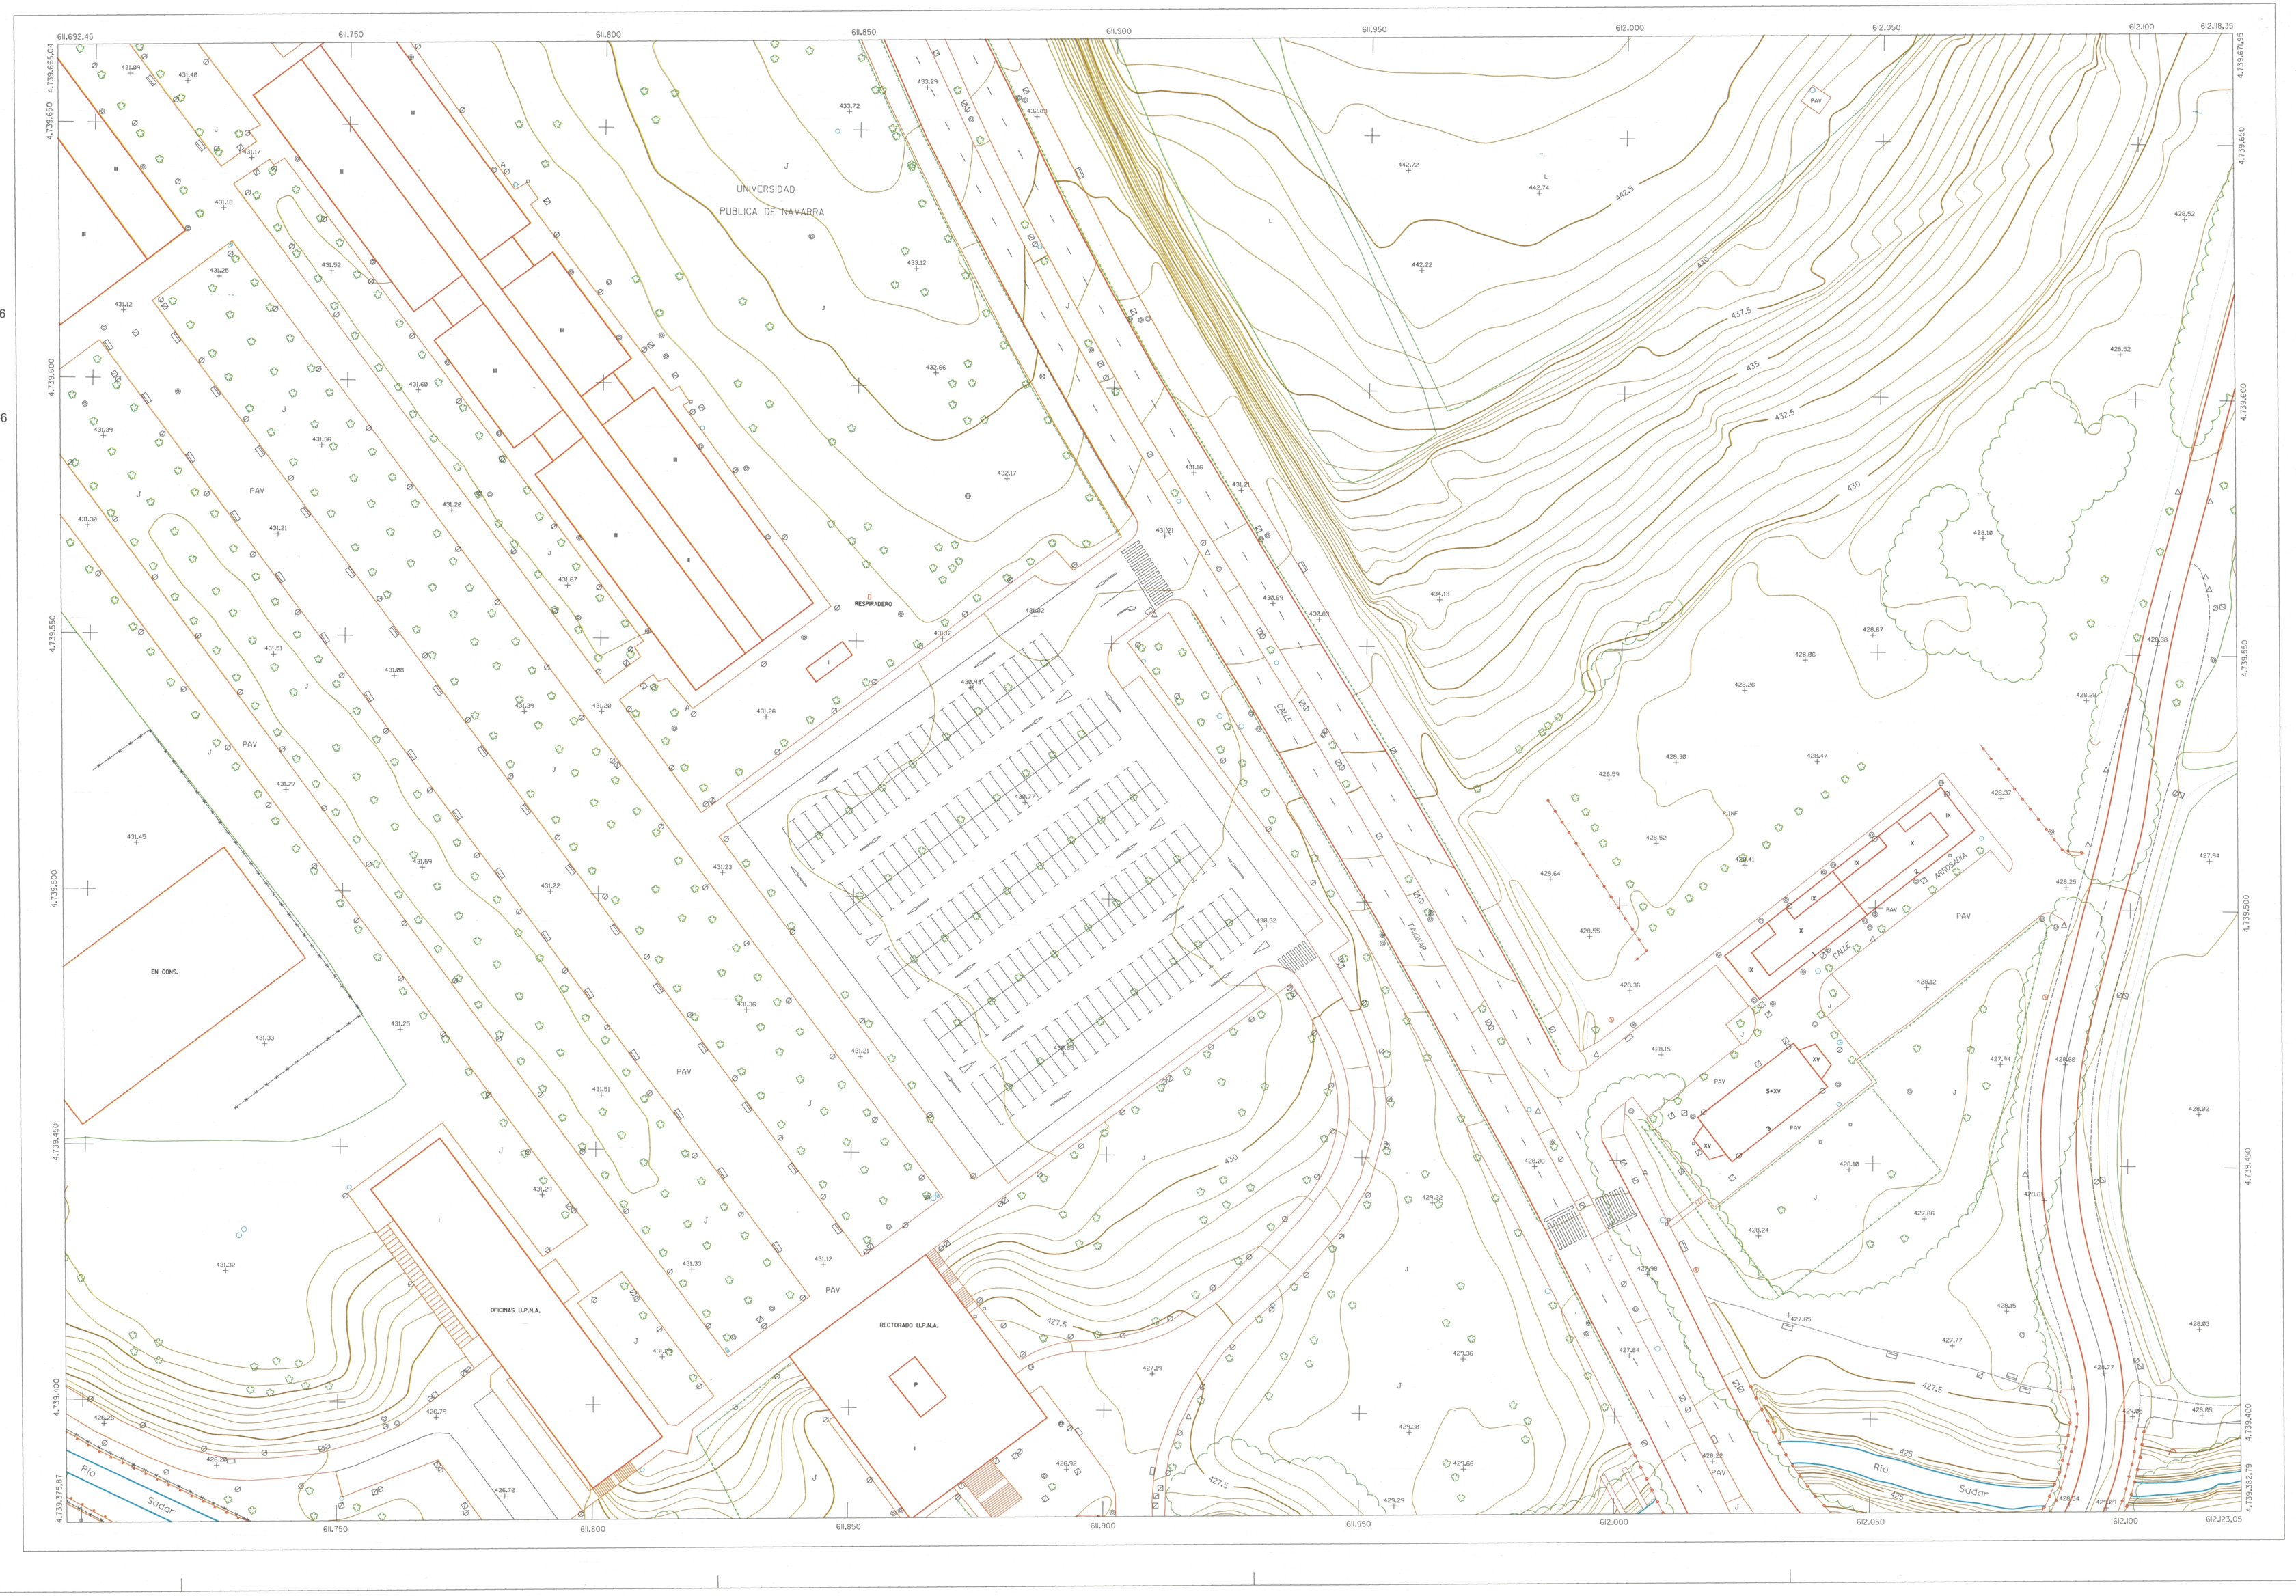


HOJA 141 (2-6) 6-3

141/(2-6)6-3

| FECHA | COTAS | FECHA | COTAS | DESTINO | SALIDA | DESTINO | SALIDA | DEVOLUC | DEVOLUC | SECCION | TAMAÑO |
|---|---|---|---|---|---|---|---|---|---|---|---|
| | | | | | | | | | | | |

AYUDA TECSA - DIN A0