



COMUNIDAD FORAL DE NAVARRA

140(1-8)	141(1-1)	141(1-2)
140(2-8)	141(2-1)	141(2-2)
140(3-8)	141(3-1)	141(3-2)

1:50.000	1:5.000	CIRIZA
141	2-1	

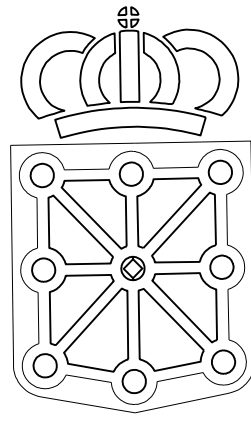

GOBIERNO DE NAVARRA
 DEPARTAMENTO DE OBRAS PUBLICAS
 TRANSPORTES Y COMUNICACIONES
 SERVICIO DE OBRAS PUBLICAS

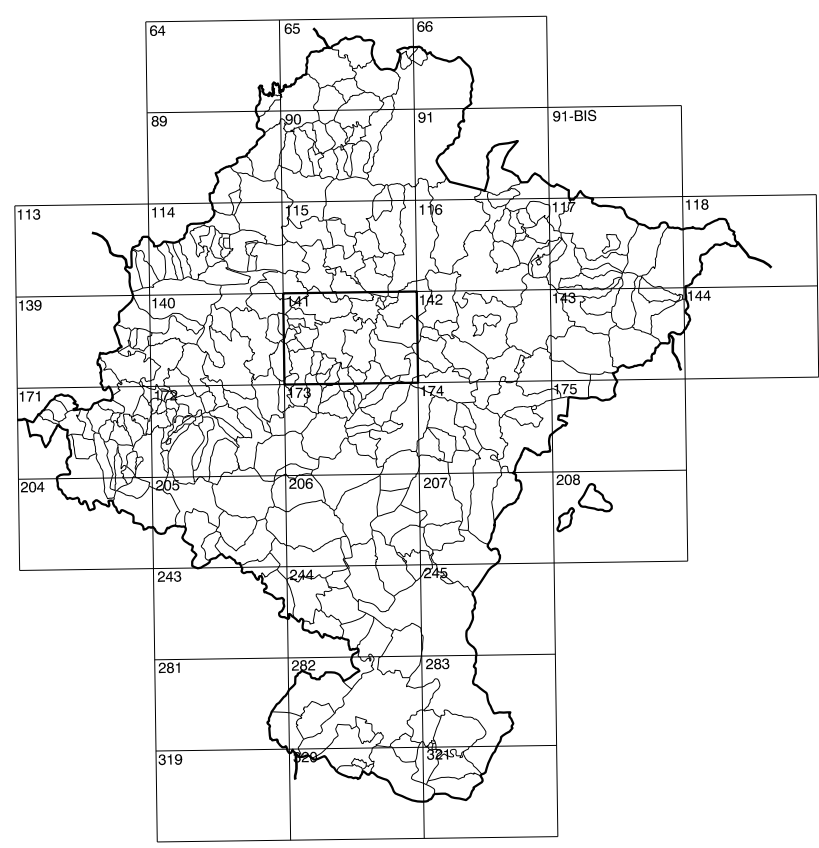


DIVISION DEL TERRITORIO EN HOJAS 1:50.000

SIGNOS CONVENCIONALES

- Autopista-Autovía.
- Red de interés general.
- Red de interés de la Comunidad Foral.
- Red comarcal.
- Red local.
- Camino pavimentado.
- Camino sin pavimentar.
- Senda-Cañada.
- Ferrocarril vía electrificada.
- Ferrocarril vía doble.
- Ferrocarril vía única.
- Línea eléctrica.
- Línea telefónica.
- Edificación-Est. en ruinas.
- Torre metálica-Apoyo de hormigón.
- Tapia-Alambrada-Valla.
- Vértice geodésico de 1º orden.
- Vértice geodésico de orden inferior-Topográfico.
- Señal de nivelación.
- Punto de apoyo.
- Gasoducto.
- Oleoducto.
- Otras conducciones subterráneas.
- Límite de nación.
- Límite de comunidad autónoma.
- Límite de término municipal.
- Límite de concejo.
- Río.
- Arroyo o regata.
- Canal.
- Acequia-Vaguada-Barranco.
- Pozo-Balsa-Fuente-Piscina.
- Curvas de nivel-Curvas de depresión-Altitud.
- Desmonte o terrapién.
- Parcelario visto.


USOS DE SUELO

- Cf Coníferas
- E Enal
- Fd Frondosas
- Fr Frutales
- H Hólechales
- H Huertas-Regadío
- L Labor-Secano
- Ma Monte alto
- Mb Monte bajo
- O Olivar
- P Pastos-Pradera
- V Viña
- J Jardín

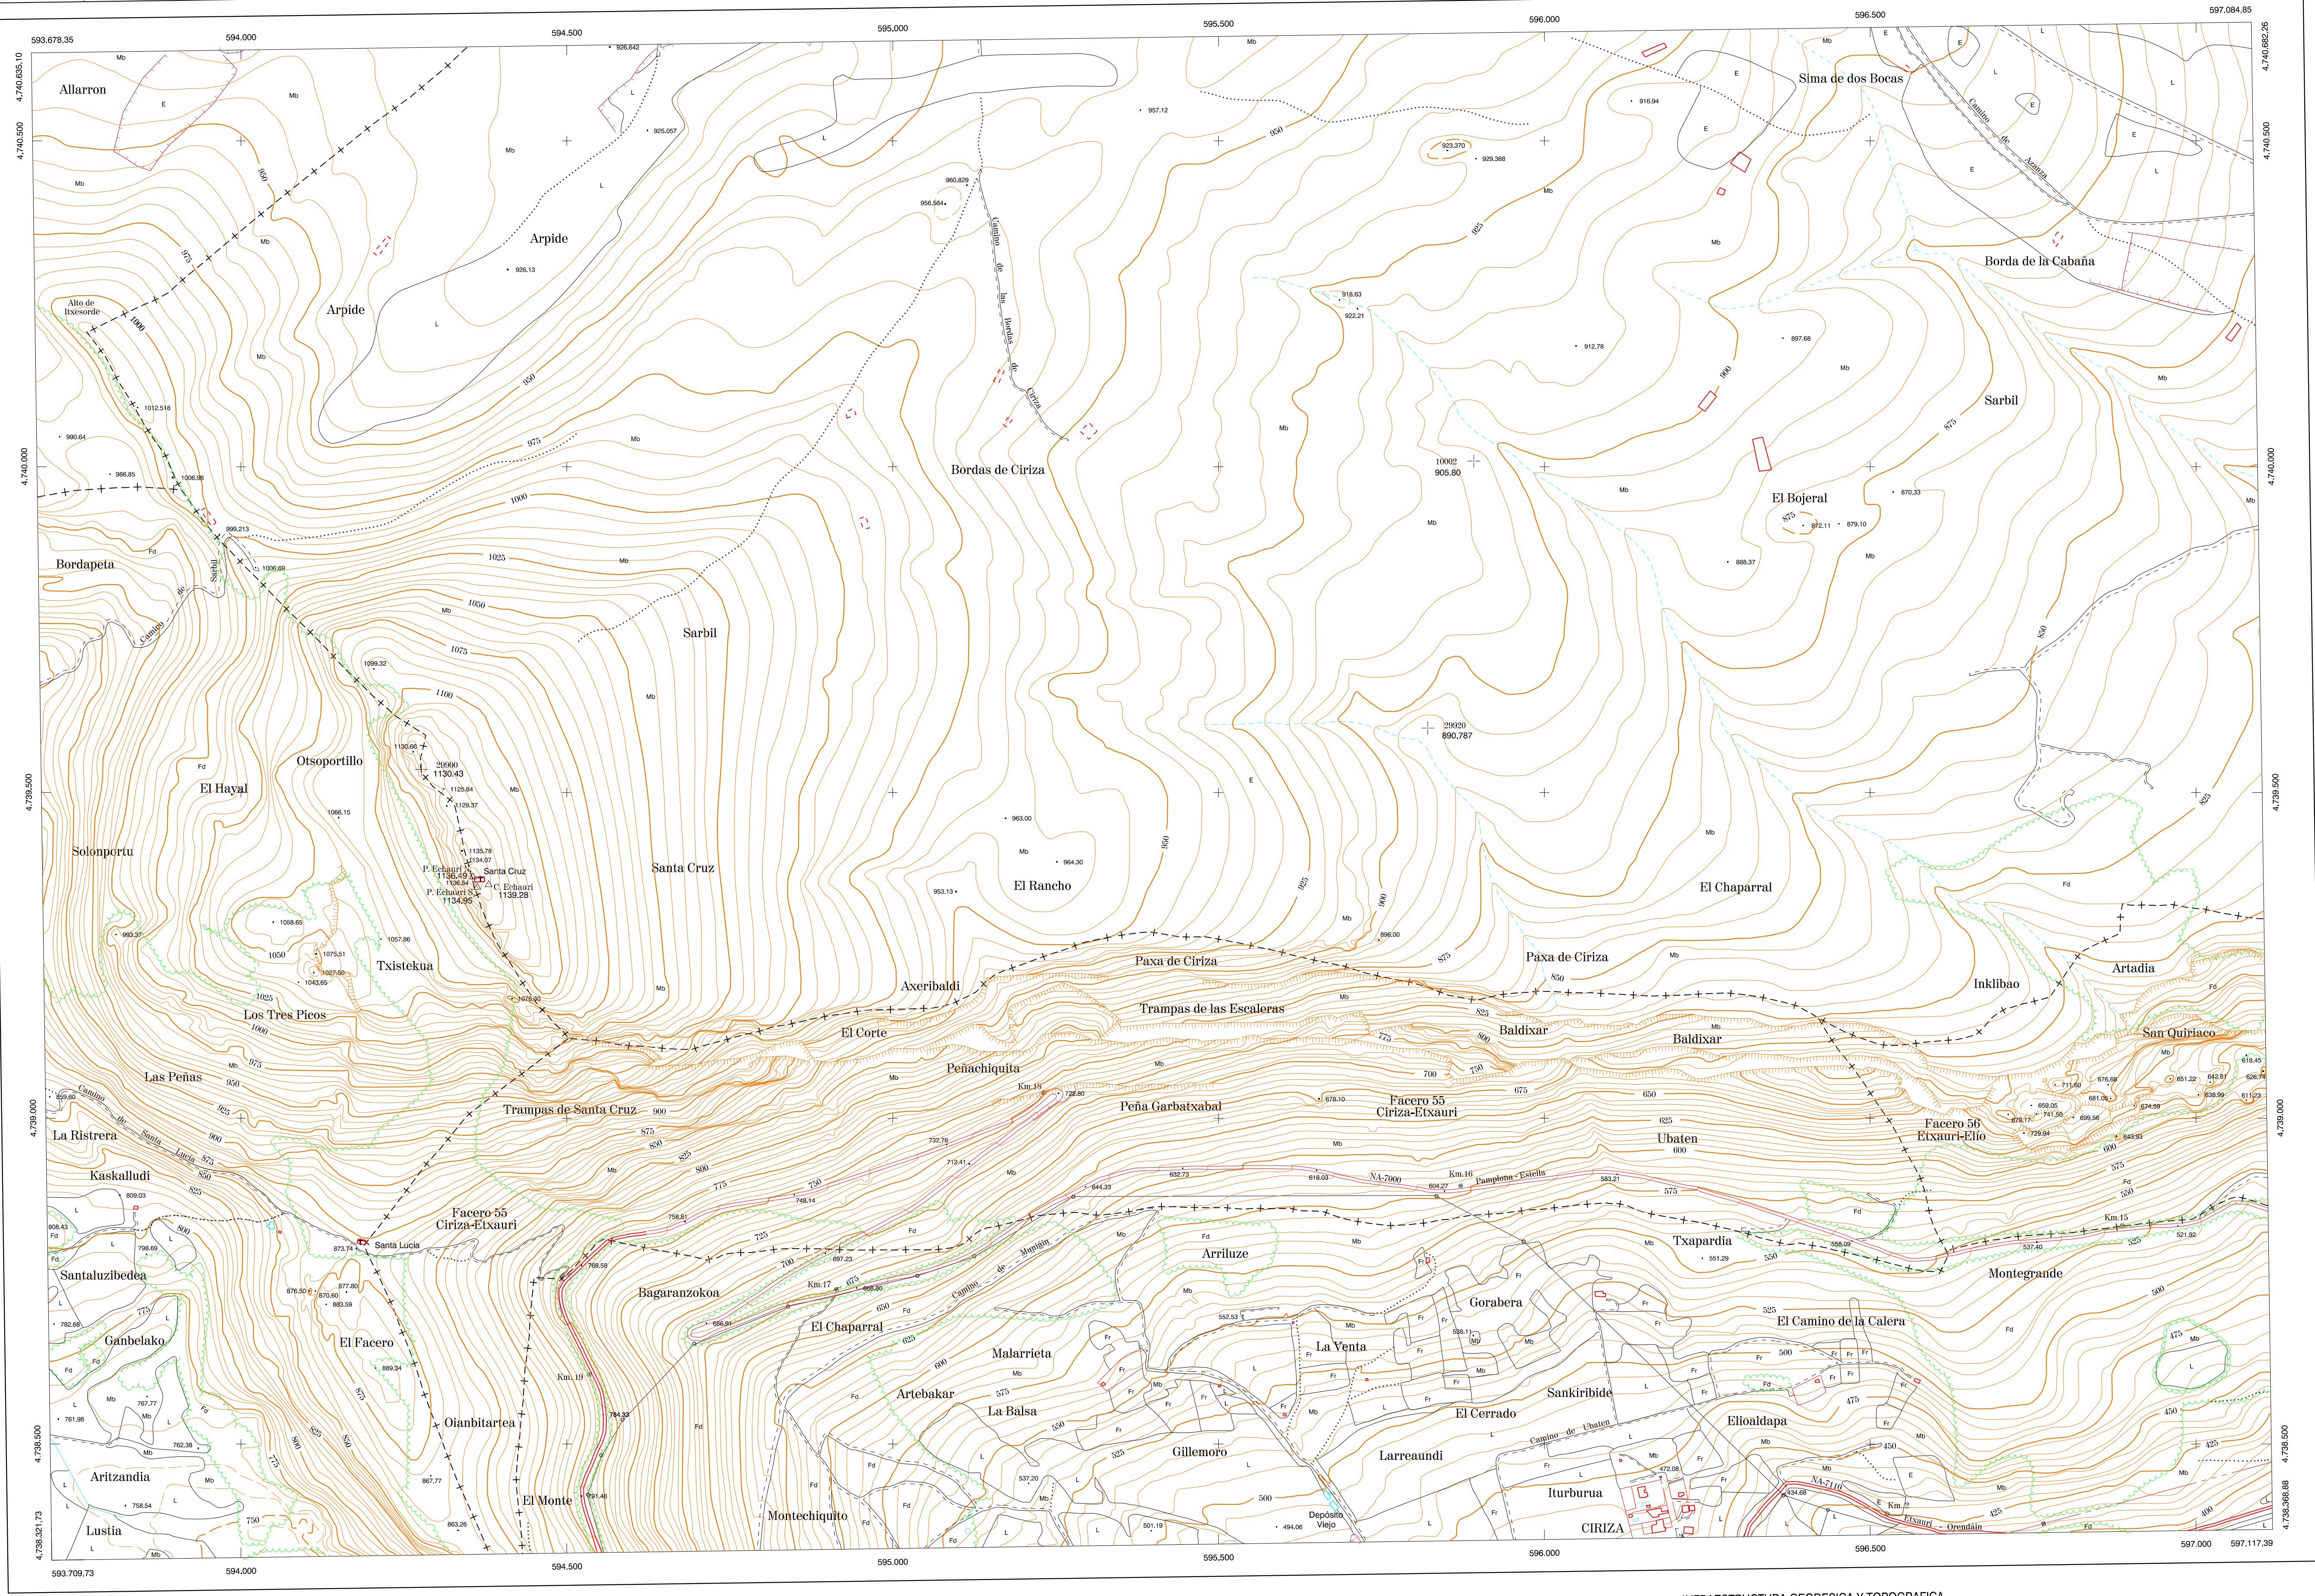


DIVISION: 1:5.000 HOJA: 141 (2-1)

1	2	3	4	5	6	7	8
1							
2							
3							
4							
5							
6							

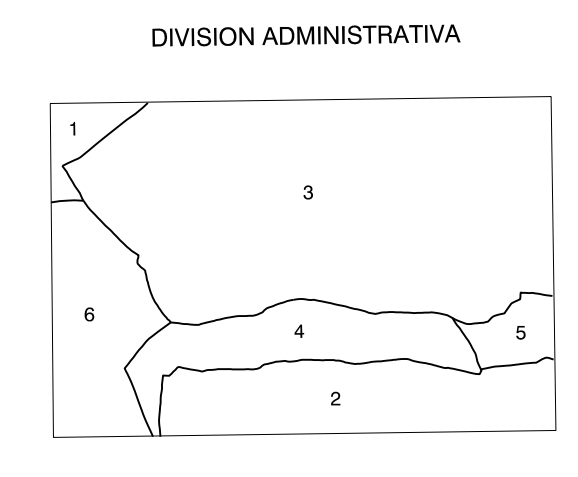

- Azanza (Gorri)
- Ciriza
- Echauri
- Facero 55
- Facero 56
- Muriáin (Guesalaz)

INFORMACION COMPLEMENTARIA
VUELO
 Escala: 1/20.000
 Fecha: AGOSTO - 1.993
 Empresa: AZIMUT S.A.
RESTITUCION
 Instrumento: S02000, P3 Y DIAP
 Fecha: DICIEMBRE - 1.995
 Empresa: TRABAJOS CATASTRALES S.A.

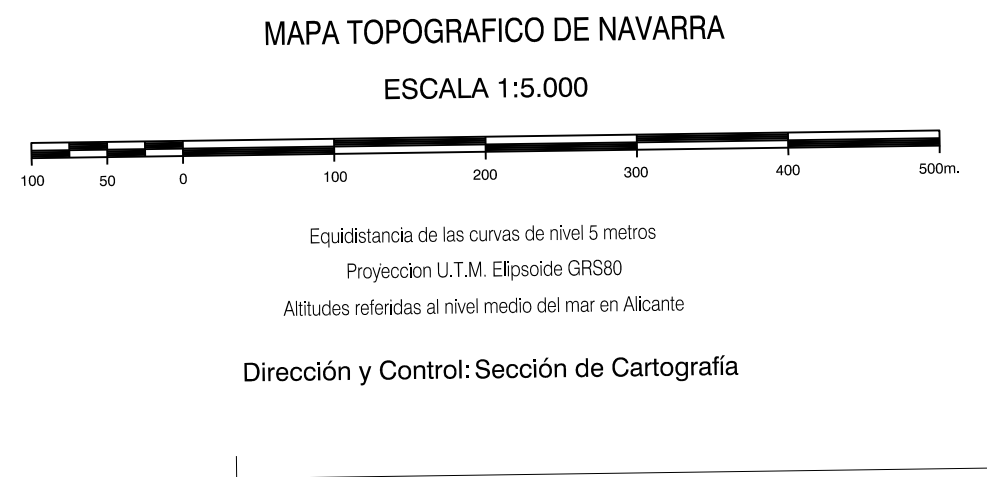

INFRAESTRUCTURA GEODÉSICA Y TOPOGRÁFICA

VERTICES Y SEÑALES NIVELACION	Coordenadas:			PUNTOS DE APOYO	Coordenadas:		
	X	Y	Z		X	Y	Z
C. ECHAURI	594.379.885	4.739.359.518	1.139.285	10002	595.892.194	4.740.008.458	905.800
P. ECHAURI N.	594.355.756	4.739.371.408	1.136.492	29900	594.277.293	4.739.535.156	1.130.430
P. ECHAURI S.	594.362.435	4.739.355.478	1.134.956	29903	595.821.425	4.739.596.704	690.797

