



171(4-2)	171(4-3)	171(4-4)
171(5-2)	171(5-3)	171(5-4)
171(6-2)	171(6-3)	171(6-4)

COMUNIDAD FORAL DE NAVARRA

1:50.000	1:5.000	CORRALNUEVO
171	5-3	

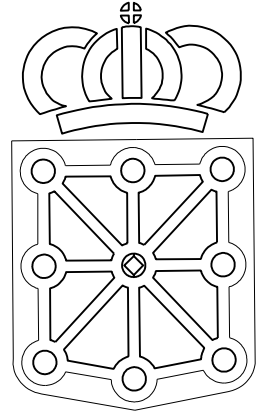

GOBIERNO DE NAVARRA
DEPARTAMENTO DE OBRAS PUBLICAS
TRANSPORTES Y COMUNICACIONES
SERVICIO DE OBRAS PUBLICAS

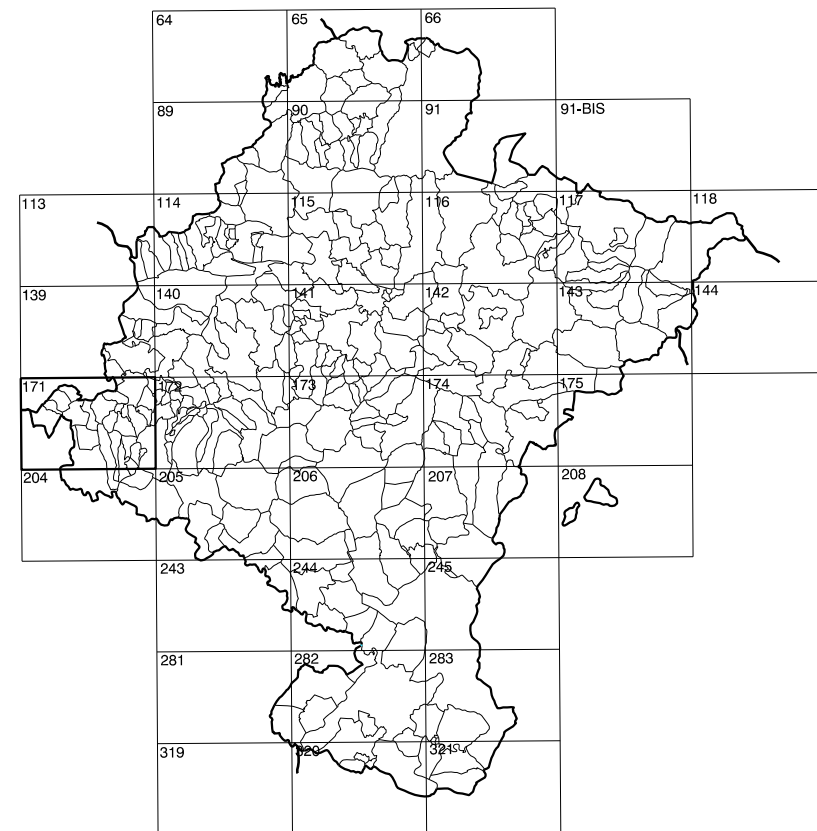


DIVISION DEL TERRITORIO EN HOJAS 1:50.000

SIGNOS CONVENCIONALES

- Autopista-Autovía.
- Red de interés general.
- Red de interés de la Comunidad Foral.
- Red comarcal.
- Red local.
- Camino de Santiago.
- Camino pavimentado.
- Camino sin pavimentar.
- Senda-Cañada.
- Ferrocarril vía electrificada.
- Ferrocarril vía doble.
- Ferrocarril vía única.
- Línea eléctrica.
- Línea telefónica.
- Edificación-Edif. en ruinas.
- Torre metálica-Apoyo de hormigón.
- Tapia-Alambrada-Valla.
- Vértice geodésico de 1º orden.
- Vértice geodésico de orden inferior-Topográfico.
- Señal de nivelación.
- Punto de apoyo.
- Gasoducto.
- Oleoducto.
- Otras conducciones subterráneas.
- Límite de nación.
- Límite de comunidad autónoma.
- Límite de término municipal.
- Límite de concejo.
- Río.
- Arroyo o regata.
- Canal.
- Acequia-Vaguada-Barranco.
- Pozo-Balsa-Fuente-Piscina.
- Curvas de nivel-Curvas de depresión-Atitud.
- Desmonte o terraplén.
- Terreno abancaldado.
- Parcelario vieto.

USOS DE SUELO

A	Arrozal	J	Jardín, Zona Verde
C	Coníferas	L	Labor
Ep	Enal-Pastos	Mt	Matorral
Fd	Frondosas	O	Olivar
Ff	Frutales	P	Pradera
He	Helechal	Rc	Rocoso-Improductivo
H	Huerta, Regadío	V	Viña

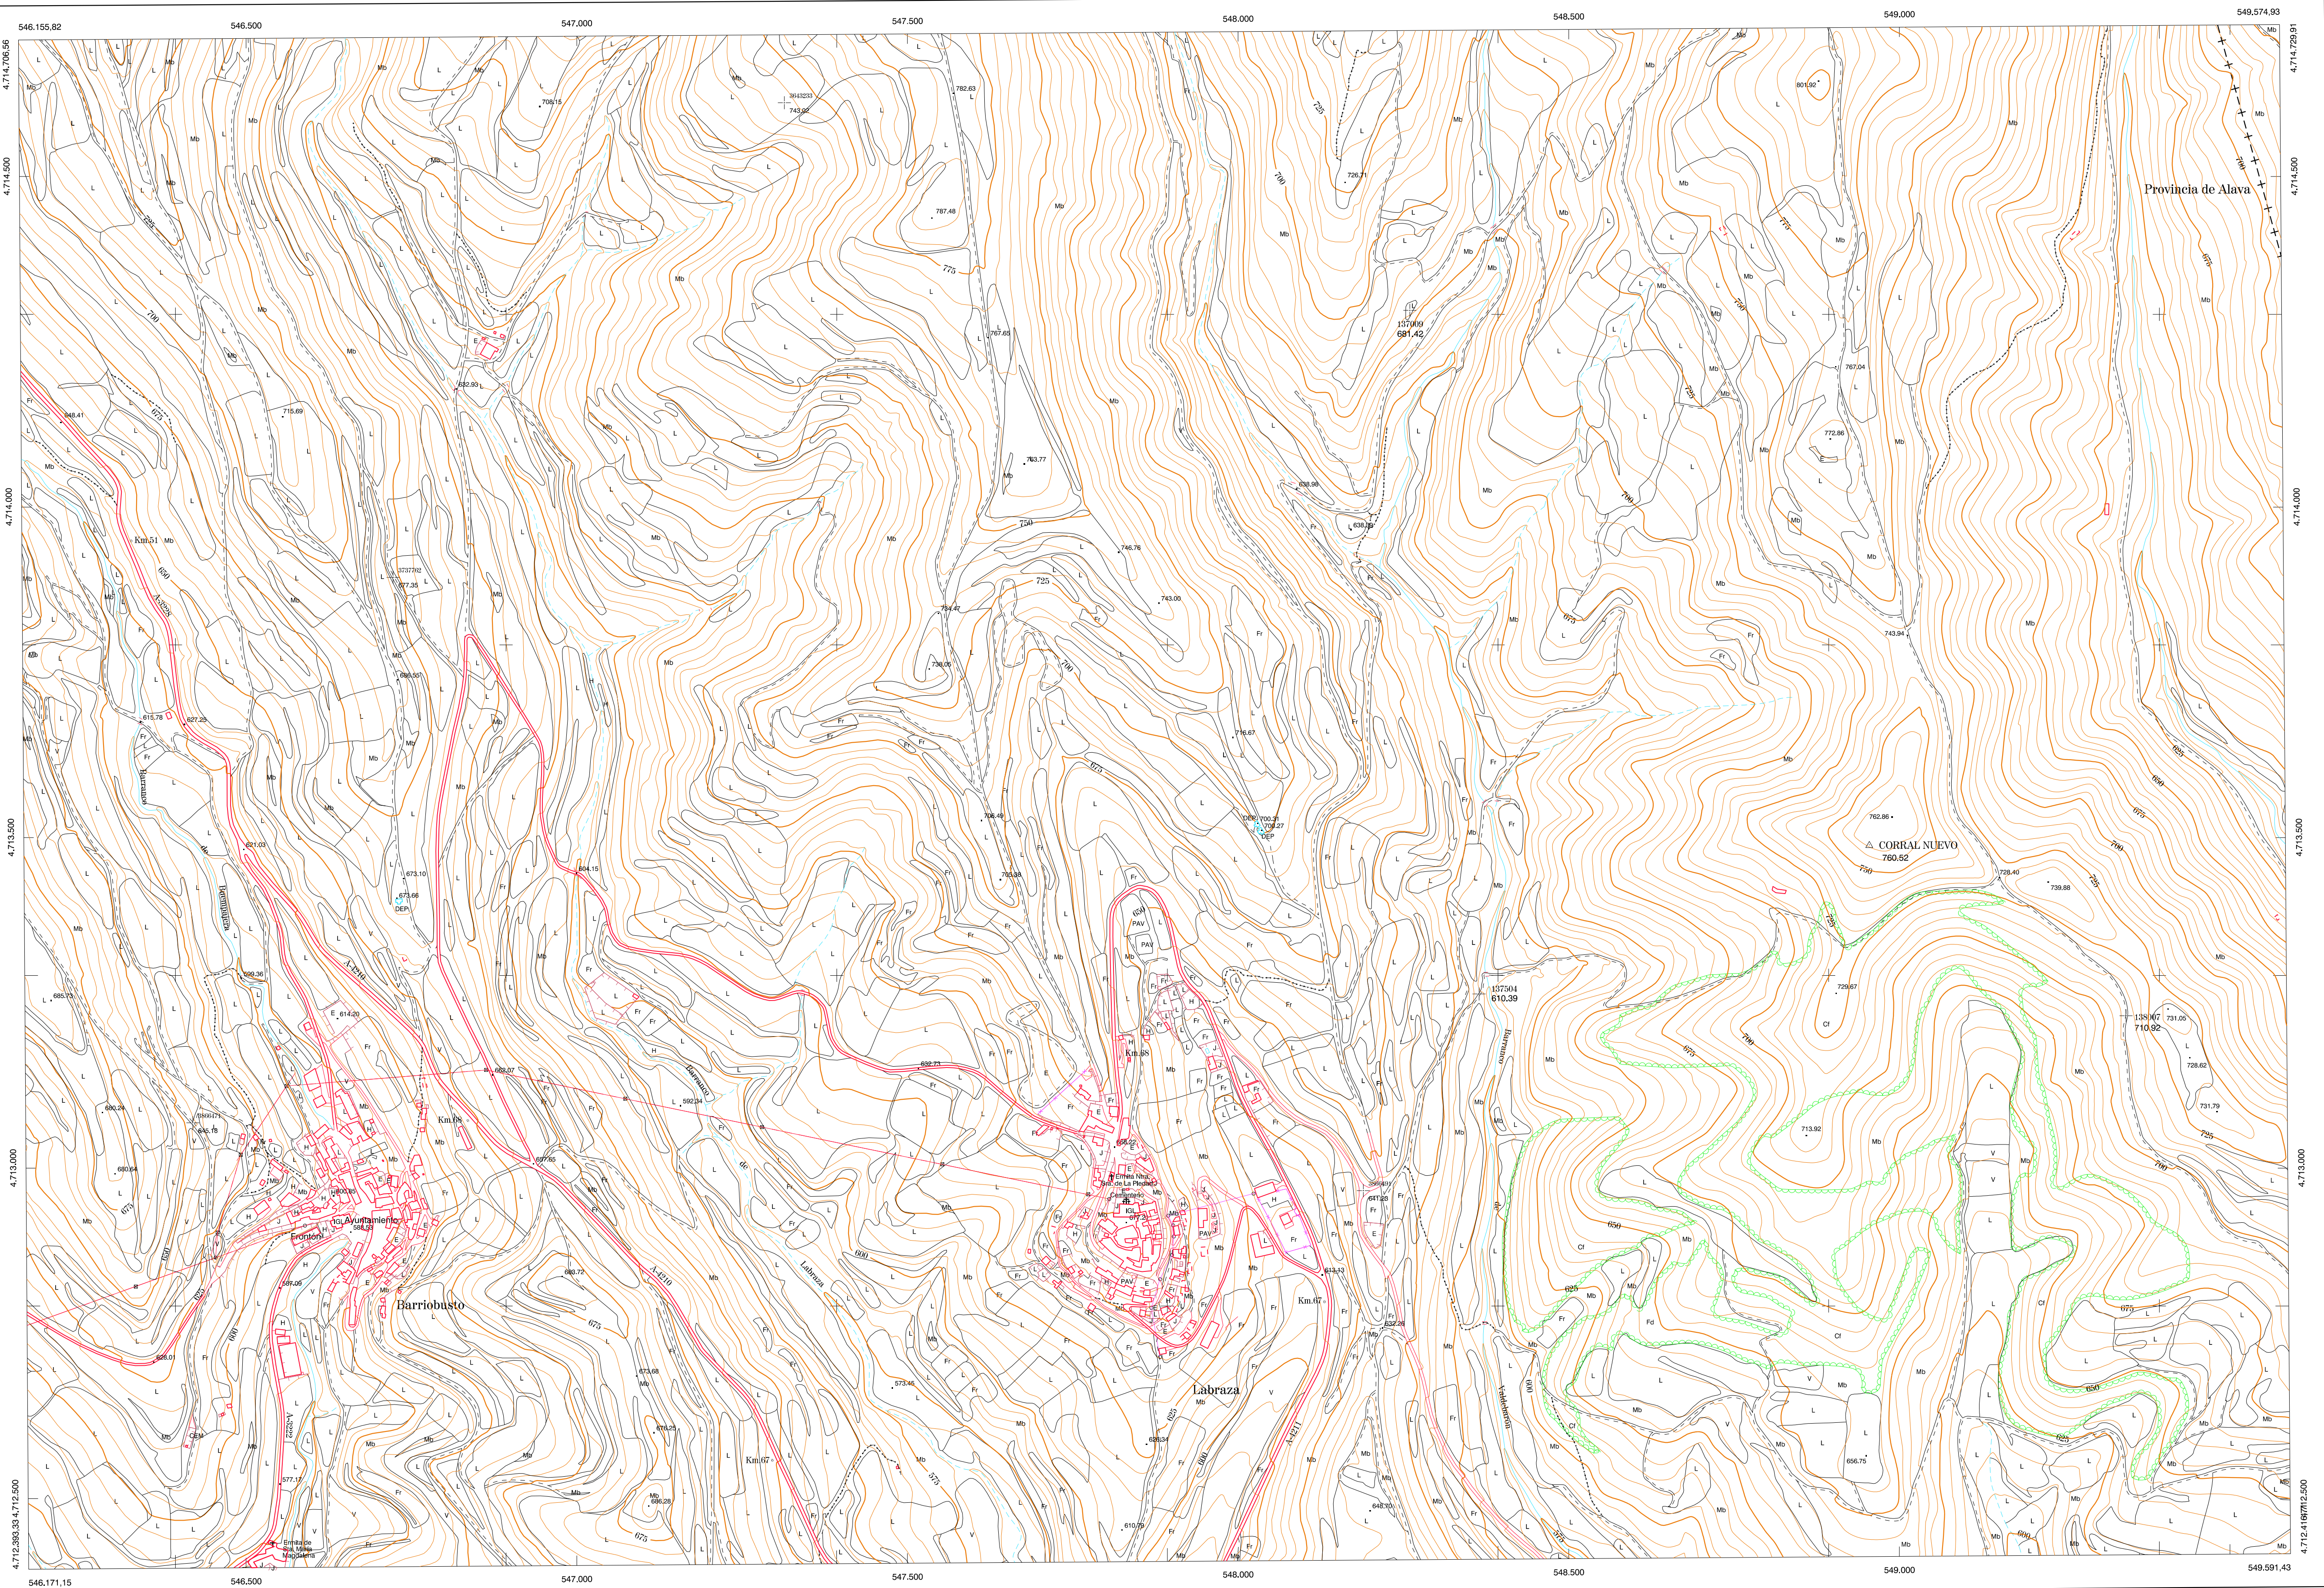

DIVISION: 1:5.000 HOJA: 171 (5-3)

1	2	3	4	5	6	7	8
1							
2							
3							
4							
5							
6							
7							
8							


DIVISION ADMINISTRATIVA

251	COMUNIDAD FORAL DE NAVARRA
251	Viana
1	COMUNIDAD AUTONOMA VASCA
1	Oyón

Lineas Límites de Municipio y Concejo

INFORMACION COMPLEMENTARIA

FORMACION INICIAL	ACTUALIZACION
VUELO	VUELO
Fecha: SEPTIEMBRE 1962	Fecha: AGOSTO 1968
Escala: 1:50.000	Escala: 1:50.000
Realizado por: AZMUT, S.A.	Realizado por: AZMUT, S.A.
RESTITUCION	RESTITUCION
Fecha: OCTUBRE 1964	Fecha: JUNIO 1966
Apoyos: BCS, PS, S20000	Apoyos: DAP, PS, S20000
Realizado por: T.C.S.A.	Realizado por: T.C.S.A.

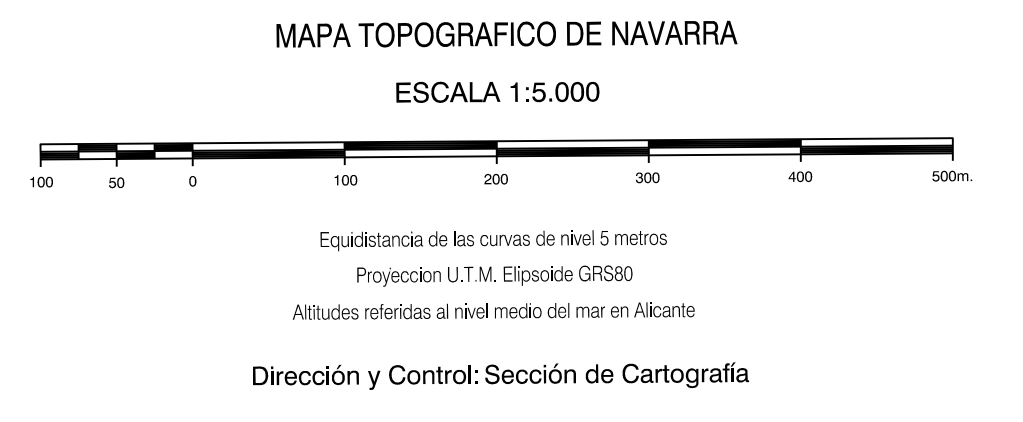

INFRAESTRUCTURA GEODÉSICA Y TOPOGRÁFICA

VERTICES Y SEÑALES NIVELACION	Coordenadas:			PUNTOS DE APOYO	Coordenadas:		
	X	Y	Z		X	Y	Z
CORRAL NUEVO	548.954.325	4.713.489.166	760.520	137009	548.260.156	4.714.297.423	681.421
				137504	548.364.783	4.713.263.268	610.400
				138607	549.343.121	4.713.230.348	710.928
				3945253	547.214.199	4.714.811.383	743.019
				373782	546.722.653	4.713.893.529	677.351
			3866471	546.419.814	4.713.068.372	645.178	
			3866491	548.189.763	4.712.965.862	641.229	