



COMUNIDAD FORAL DE NAVARRA

173(7-6)	173(7-7)	173(7-8)
173(8-6)	173(8-7)	173(8-8)
206(1-6)	206(1-7)	206(1-8)

1:50.000	1:5.000	GABARI
173	8-7	

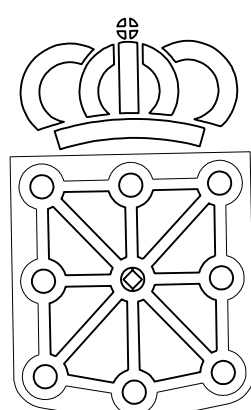

GOBIERNO DE NAVARRA
DEPARTAMENTO DE OBRAS PUBLICAS
TRANSPORTES Y COMUNICACIONES
SERVICIO DE OBRAS PUBLICAS

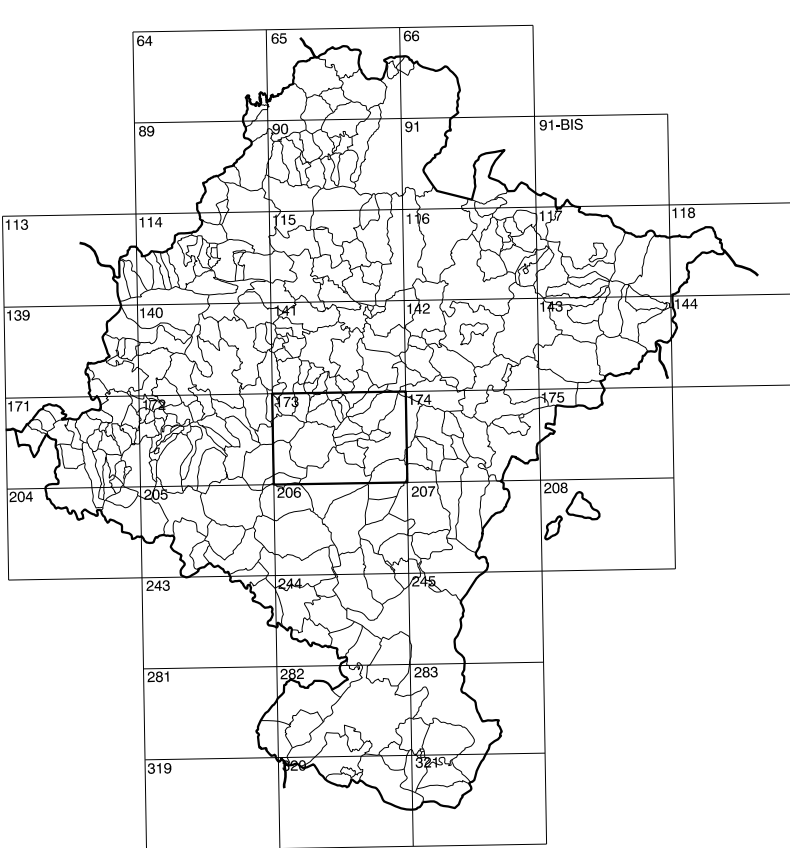


DIVISION DEL TERRITORIO EN HOJAS 1:50.000

SIGNOS CONVENCIONALES

- Autopista-Autovía.
- Red de interés general.
- Red de interés de la Comunidad Foral.
- Red comercial.
- Red local.
- Camino pavimentado.
- Camino sin pavimentar.
- Senda-Cañada.
- Ferrocarril vía electrificada.
- Ferrocarril vía doble.
- Ferrocarril vía única.
- Línea eléctrica.
- Línea telefónica.
- Edificación-Edif. en ruinas.
- Torre metálica-Apoyo de hormigón.
- Tapia-Alambrada-Valia.
- Vertice geodésico de 1er orden.
- Vertice geodésico de orden inferior-Topográfico.
- Señal de nivelación.
- Punto de apoyo.
- Gasoducto.
- Osooducto.
- Otras conducciones subterráneas.
- Limite de nación.
- Limite de comunidad autónoma.
- Limite de término municipal.
- Limite de concejo.
- Río.
- Arroyo o regata.
- Canal.
- Acequia-Vaguada-Barranco.
- Pozo-Balsa-Fuente-Piscina.
- Curvas de nivel-Curvas de depresión-Altitud.
- Desmonte o terraplén.
- Terreno abancaldado.
- Parcelario visto.


USOS DE SUELO

- Cf Canteras
- E Erial
- Fd Frondosas
- Fr Frutales
- He Hecichal
- Hu Huerta-Regadío
- L Labor-Secano
- Ma Monte alto
- Mb Monte bajo
- O Oliver
- P Pastos-Pradera
- V Vña
- J Jardín

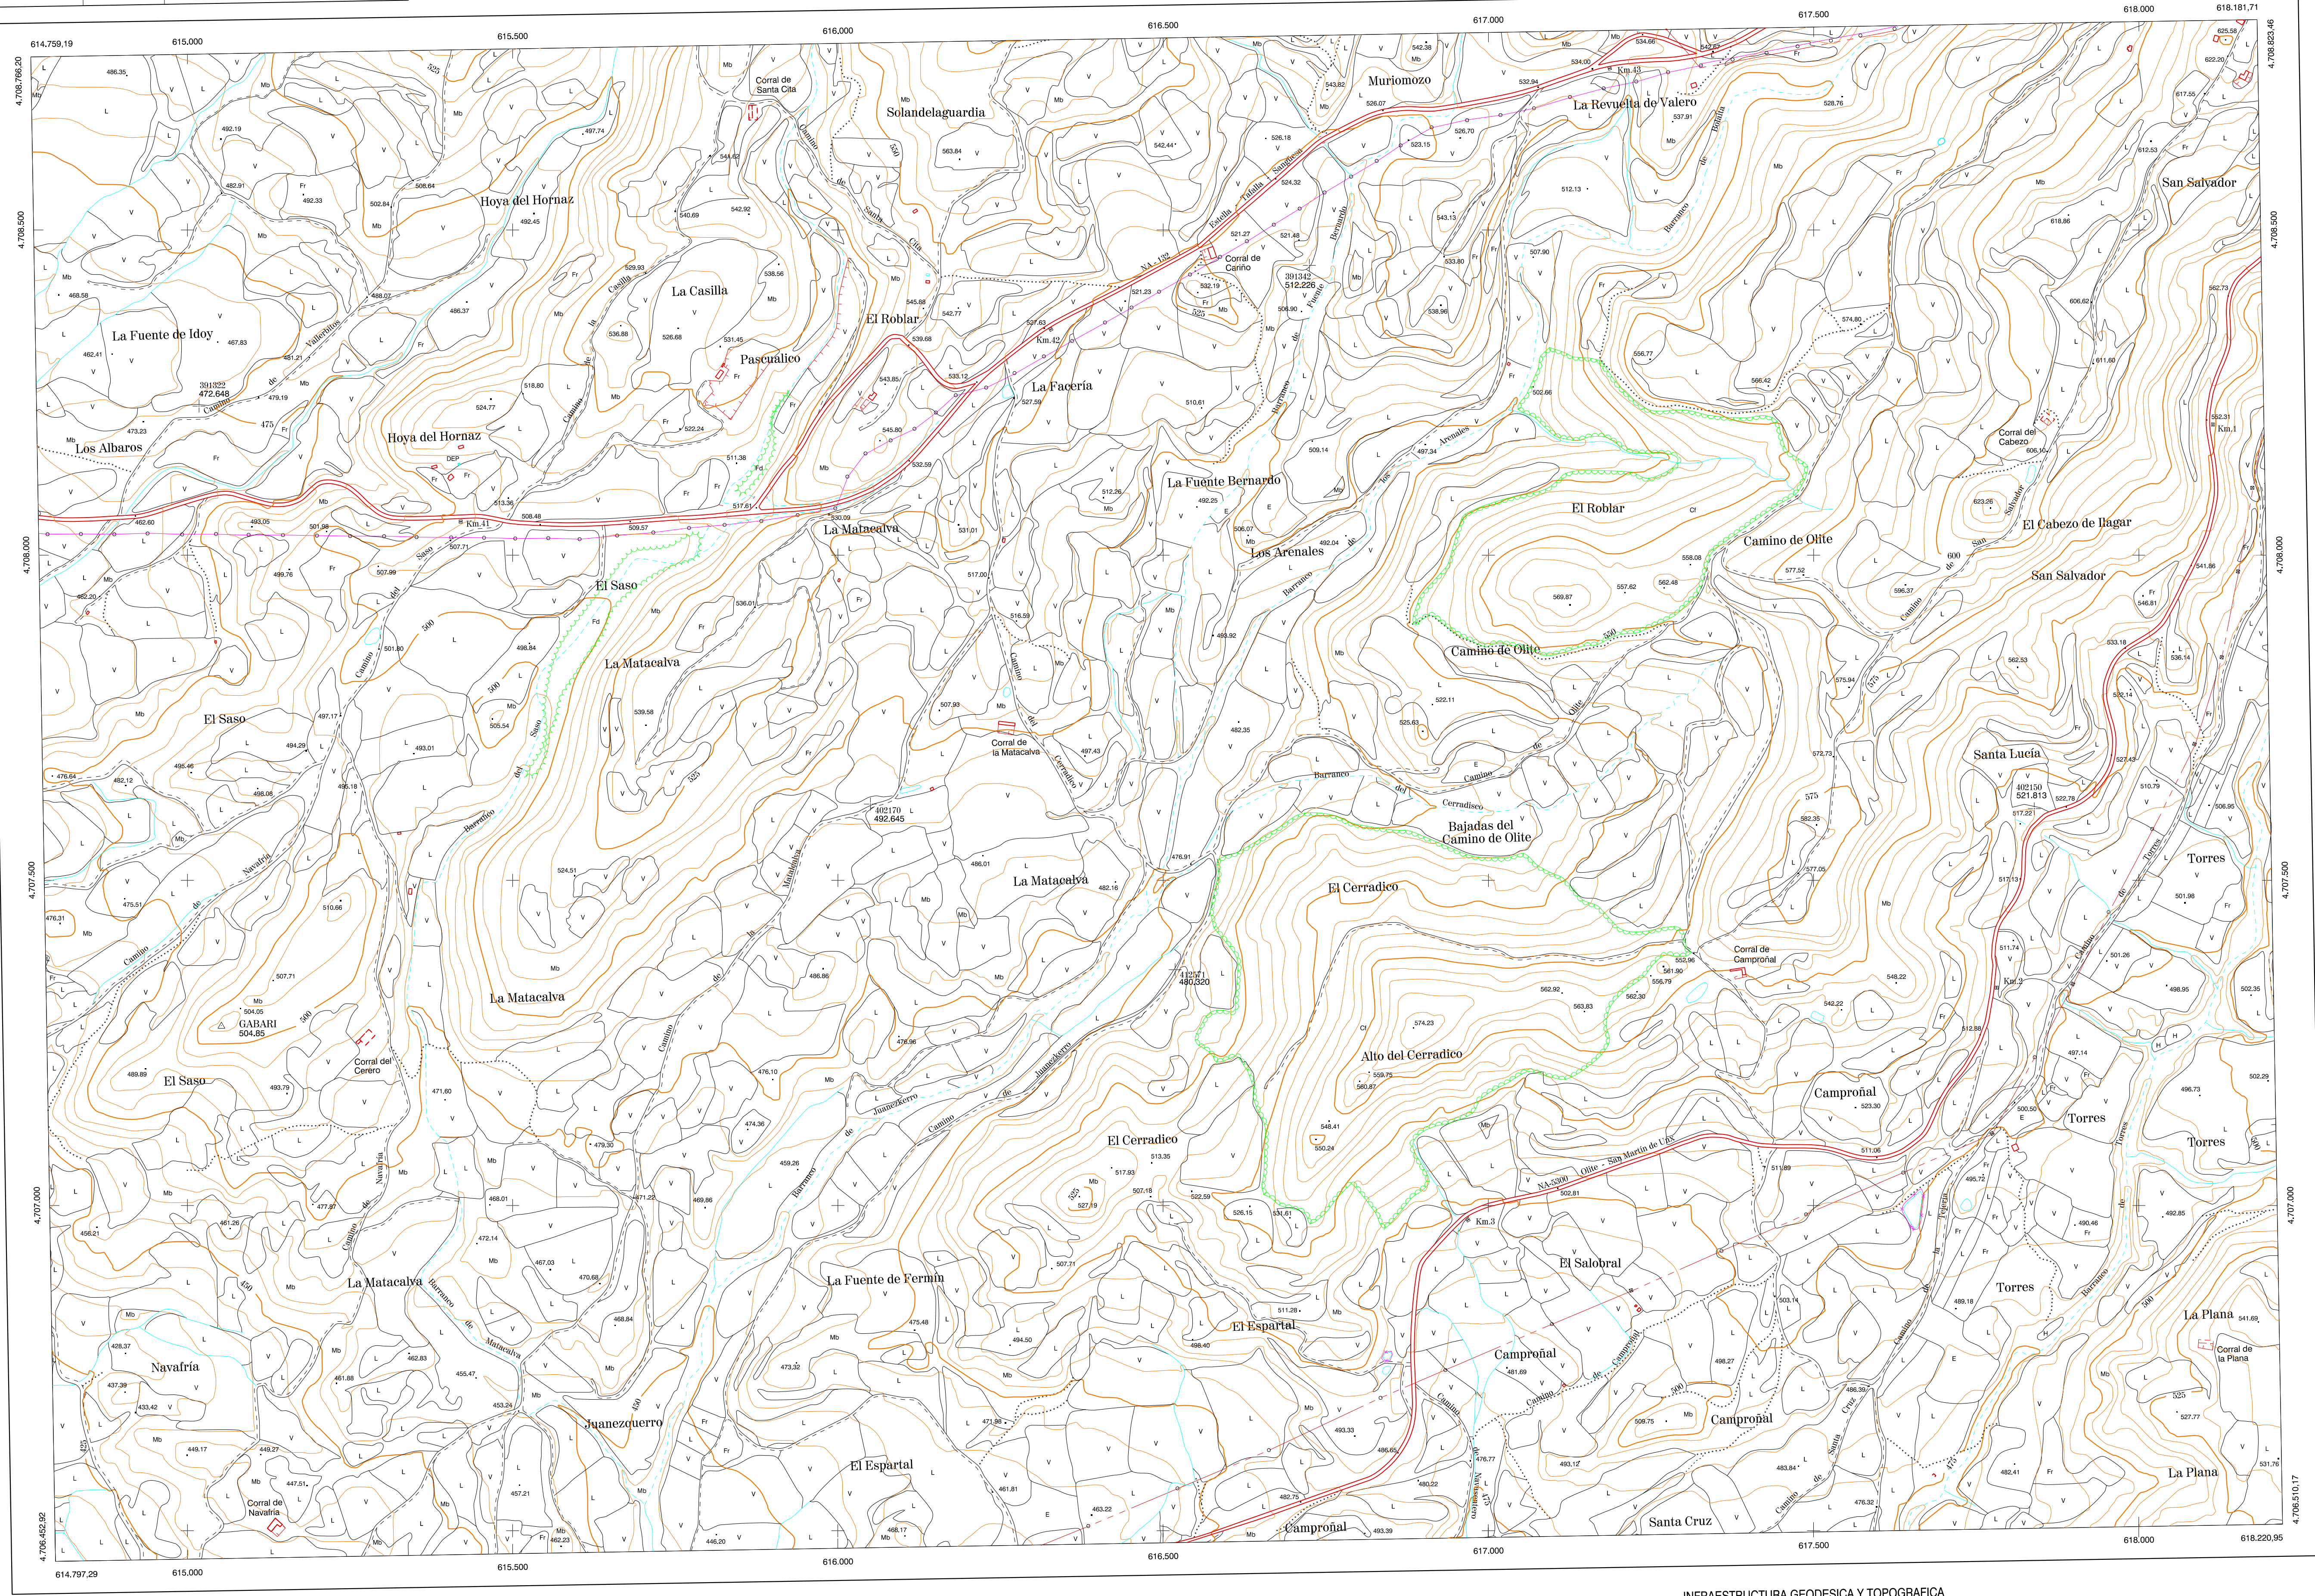

DIVISION: 1:5.000 HOJA: 173 (8-7)


1	2	3	4	5	6	7	8
1							
2							
3							
4							
5							
6							
7							
8							

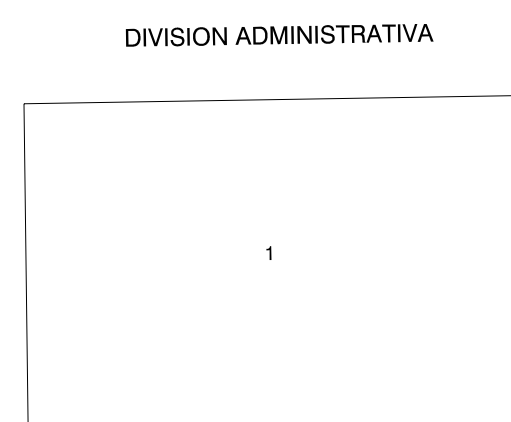

INFORMACION COMPLEMENTARIA

VUELO
Escala: 1/20.000
Fecha: JULIO - 1.994
Empresa: AZMUT S. A.

RESTITUCION
Instrumento: SD2000. P3 Y DIAP
Fecha: DICIEMBRE - 1.995
Empresa: TRABAJOS CATASTRALES S.A.

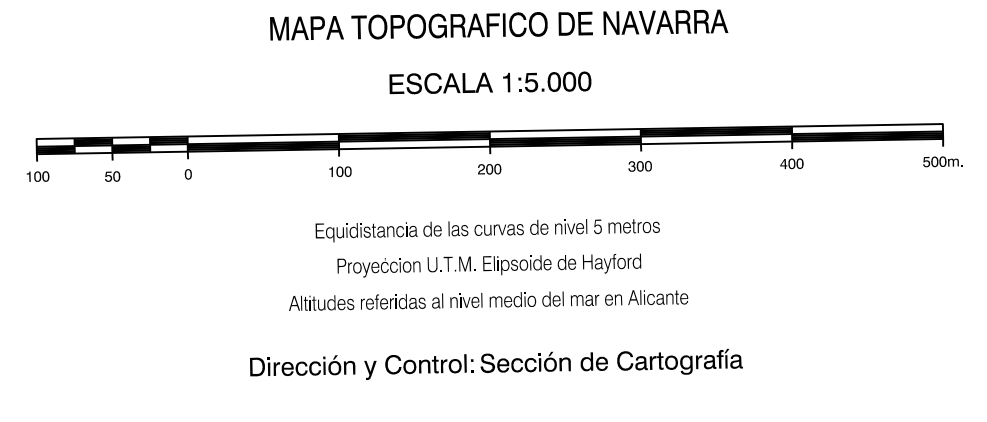

INFRAESTRUCTURA GEODESICA Y TOPOGRAFICA

VERTICES Y SEÑALES NIVELACION	Coordenadas:			PUNTOS DE APOYO	Coordenadas:		
	X	Y	Z		X	Y	Z
GABARI	615.054.089	4.707.276.693	504.851	391322	615.021.658	4.708.229.089	472.648
				391342	616.728.641	4.708.445.559	512.226
				402150	617.843.117	4.707.610.035	521.813
				402170	616.053.808	4.707.617.149	492.645
				412571	616.522.330	4.707.362.423	480.320