


GOBIERNO DE NAVARRA
DEPARTAMENTO DE OBRAS PUBLICAS
TRANSPORTES Y COMUNICACIONES
SERVICIO DE OBRAS PUBLICAS

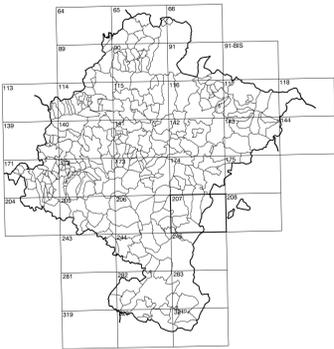

DIVISION DEL TERRITORIO EN HOJAS 1:50.000

SIGNOS CONVENCIONALES

- Autopista-Autovía.
- Red de interés general.
- Red de interés de la Comunidad Foral.
- Red comarcal.
- Red local.
- Camino de Santiago.
- Camino pavimentado.
- Camino sin pavimentar.
- Senda-Cañada.
- Ferrocarril vía electrificada.
- Ferrocarril vía doble.
- Ferrocarril vía única.
- Línea eléctrica.
- Línea telefónica.
- Edificación-Edif. en ruinas.
- Torre metálica-Apoyo de hormigón.
- Tapia-Alambrada-Valla.
- Vértice geodésico de 1er orden.
- Vértice geodésico de orden inferior-Topográfico.
- Señal de nivelación.
- Punto de apoyo.
- Gasoducto.
- Oleoducto.
- Otras conducciones subterráneas.
- Límite de nación.
- Límite de comunidad autónoma.
- Límite de término municipal.
- Límite de concejo.
- Río.
- Arroyo o regata.
- Canal.
- Acequia-Vaguada-Barranco.
- Pozo-Balsa-Fuente-Piscina.
- Curvas de nivel-Curvas de depresión-Altitud.
- Desmonte o terraplén.
- Terreno abancaldado.
- Parcelario visto.


USOS DE SUELO

- | | | | |
|----|-----------------|----|-----------------------|
| A | Arozal | J | Jardín, Zona Verde |
| Cj | Casilerías | L | Labor |
| Ed | Erial-Pastos | Mt | Matorral |
| Fd | Frondosas | O | Olivar |
| Fr | Frutales | P | Pradera |
| He | Halechal | Rc | Rocoso - Inproductivo |
| H | Huerta, Regadío | V | Vino |

1:50.000	1:5.000	CASERIO DE FIGAROL
207	7-5	

COMUNIDAD FORAL DE NAVARRA

207(6-4)	207(6-5)	207(6-6)
207(7-4)	207(7-5)	207(7-6)
207(8-4)	207(8-5)	207(8-6)

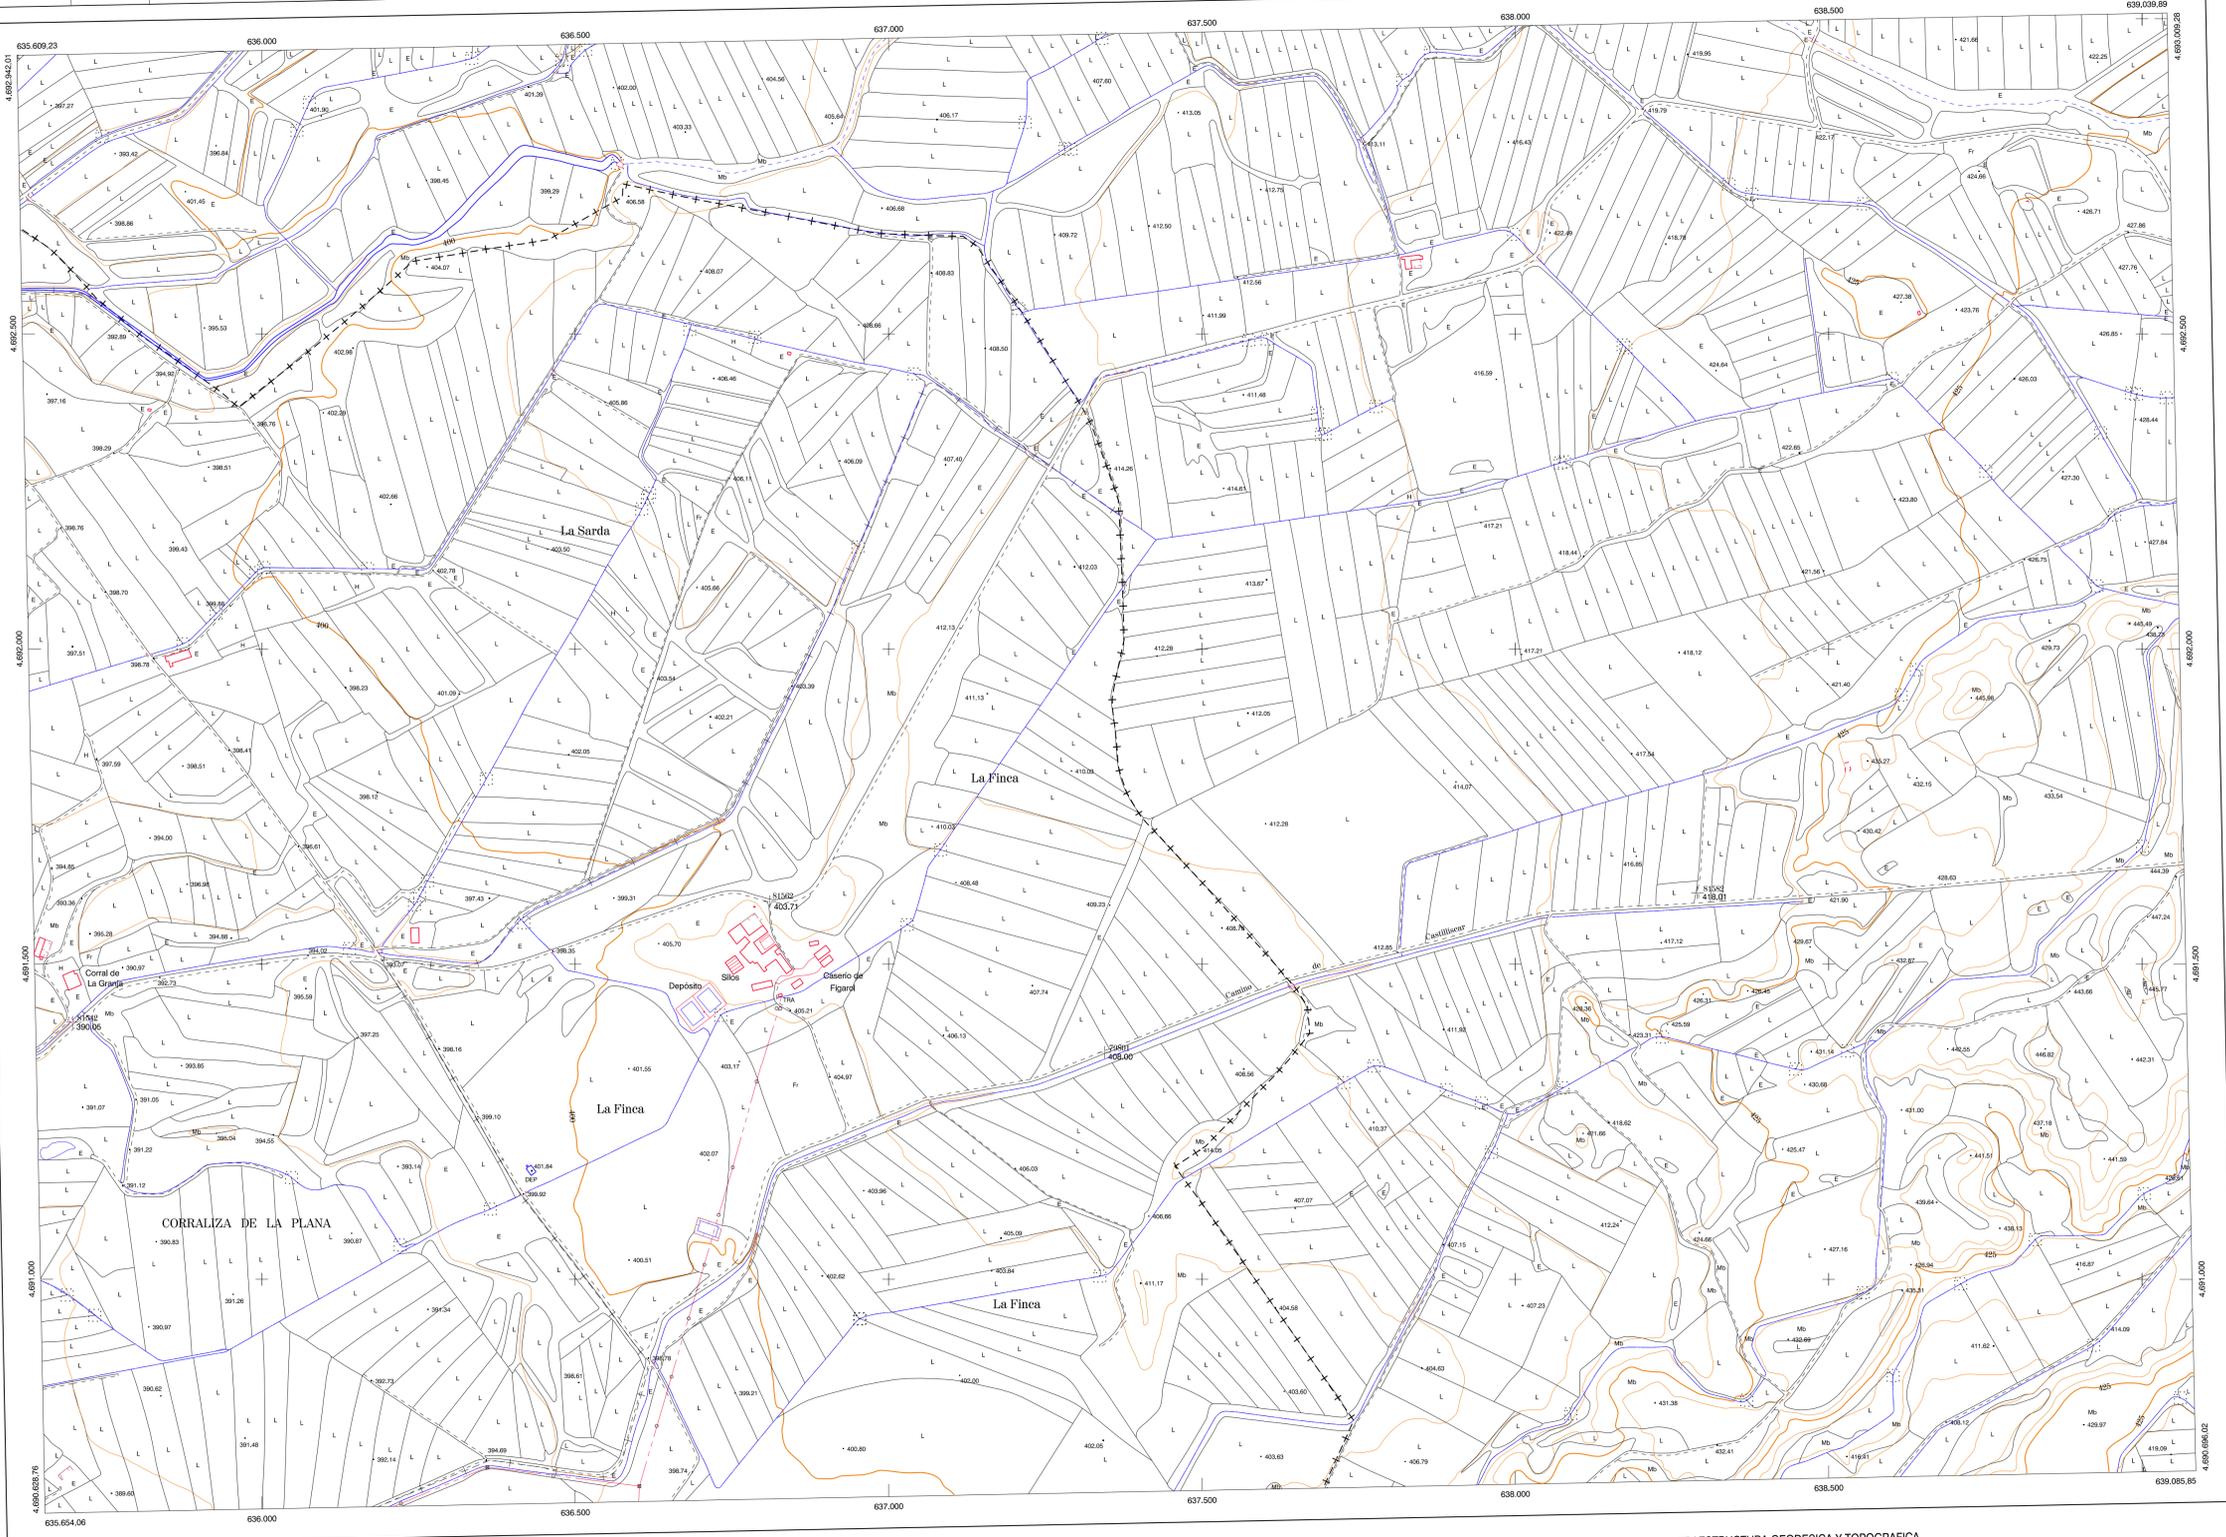

DIVISION: 1:50.000 HOJA: 207 (7-5)

1	2	3	4	5	6	7	8
1							
2							
3							
4							
5							
6							
7							
8							




COMUNIDAD FORAL DE NAVARRA
67 Caserillo
1 Caserillo
2 Figarol

COMUNIDAD AUTÓNOMA DE ARAGÓN
1 Sos del Rey Católico

INFORMACION COMPLEMENTARIA

FORMACION INICIAL	ACTUALIZACION
YUELO	YUELO
Fecha: SEPTIEMBRE 1992	Fecha: AGOSTO 1998
Escala: 1:20.000	Escala: 1:20.000
Realizado por: AZMUT, S.A.	Realizado por: AZMUT, S.A.
RESTITUCION	RESTITUCION
Fecha: OCTUBRE 1994	Fecha: JUNIO 1999
Aparatos: BCL P3, SD2000	Aparatos: DAP, P3, SD2000
Realizado por: T.C.S.A.	Realizado por: T.C.S.A.

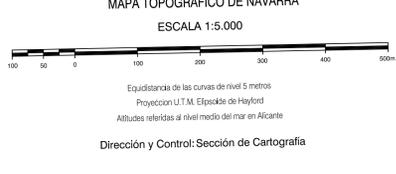

INFRAESTRUCTURA GEODESICA Y TOPOGRAFICA

VERTICES Y SEÑALES NIVELACION	Coordenadas:			PUNTOS DE APOYO	Coordenadas:		
	X	Y	Z		X	Y	Z
				79801	637.345.295	4.691.359.953	408.010
				81542	635.698.358	4.691.407.512	390.259
				81582	638.810.925	4.691.599.186	403.713
				81582	638.291.044	4.691.613.046	418.014

207 (7-5)

