



244(8-3)	244(8-4)	244(8-5)
282(1-3)	282(1-4)	282(1-5)
282(2-3)	282(2-4)	282(2-5)

COMUNIDAD FORAL DE NAVARRA

1:50.000	1:5.000	CORRALIZA DEL RINCON
282	1-4	

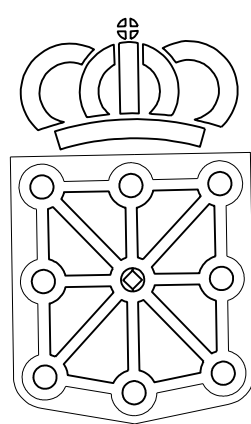


GOBIERNO DE NAVARRA
 DEPARTAMENTO DE OBRAS PUBLICAS
 TRANSPORTES Y COMUNICACIONES
 SERVICIO DE OBRAS PUBLICAS

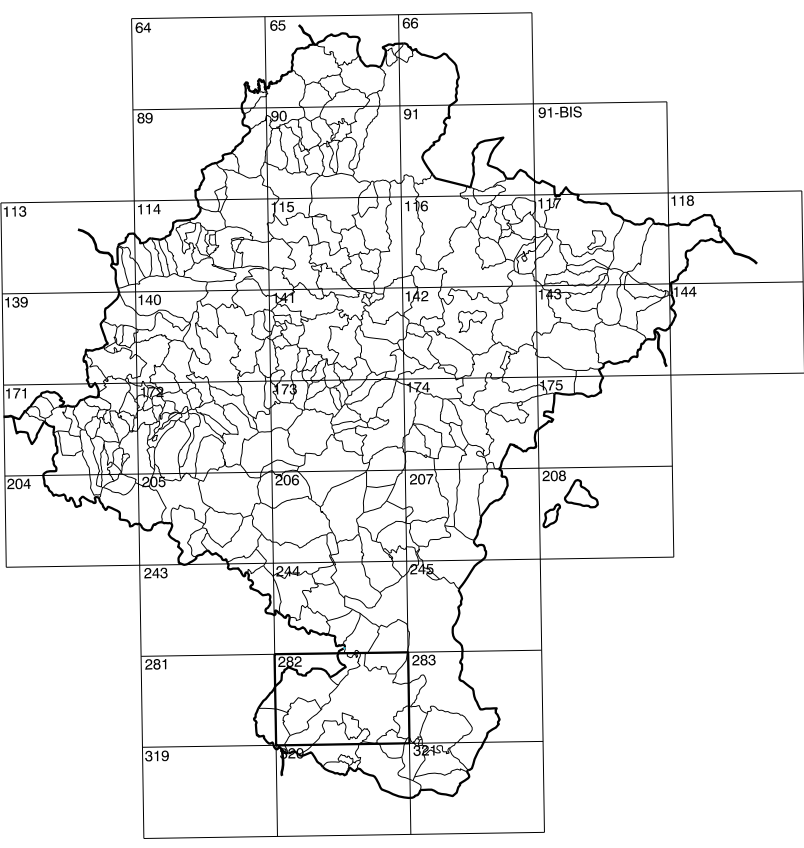

DIVISION DEL TERRITORIO EN HOJAS 1:50.000

SIGNOS CONVENCIONALES

- Autopista-Autovía.
- Red de interés general.
- Red de interés de la Comunidad Foral.
- Red comarcal.
- Red local.
- Camino de Santilago.
- Camino pavimentado.
- Camino sin pavimentar.
- Senda-Cañada.
- Ferrocarril via electrificada.
- Ferrocarril via doble.
- Ferrocarril via única.
- Linea eléctrica.
- Linea telefónica.
- Edificación-Edif. en ruinas.
- Torre metálica-Apoyo de hormigón.
- Tapia-Alambrada-Valla.
- Vertice geodésico de 1er orden.
- Vertice geodésico de orden inferior-Topográfico.
- Señal de nivelación.
- Punto de apoyo.
- Gasoducto.
- Oleoducto.
- Otras conducciones subterráneas.
- Limite de nación.
- Limite de comunidad autónoma.
- Limite de término municipal.
- Limite de concejo.
- Río.
- Arroyo o regata.
- Canal.
- Acerquia-Vaguada-Barranco.
- Pozo-Balsa-Fuente-Placina.
- Curvas de nivel-Curvas de depresión-Altitud.
- Desmonte o terraplén.
- Terreno abarcaldado.
- Parcelario visto.

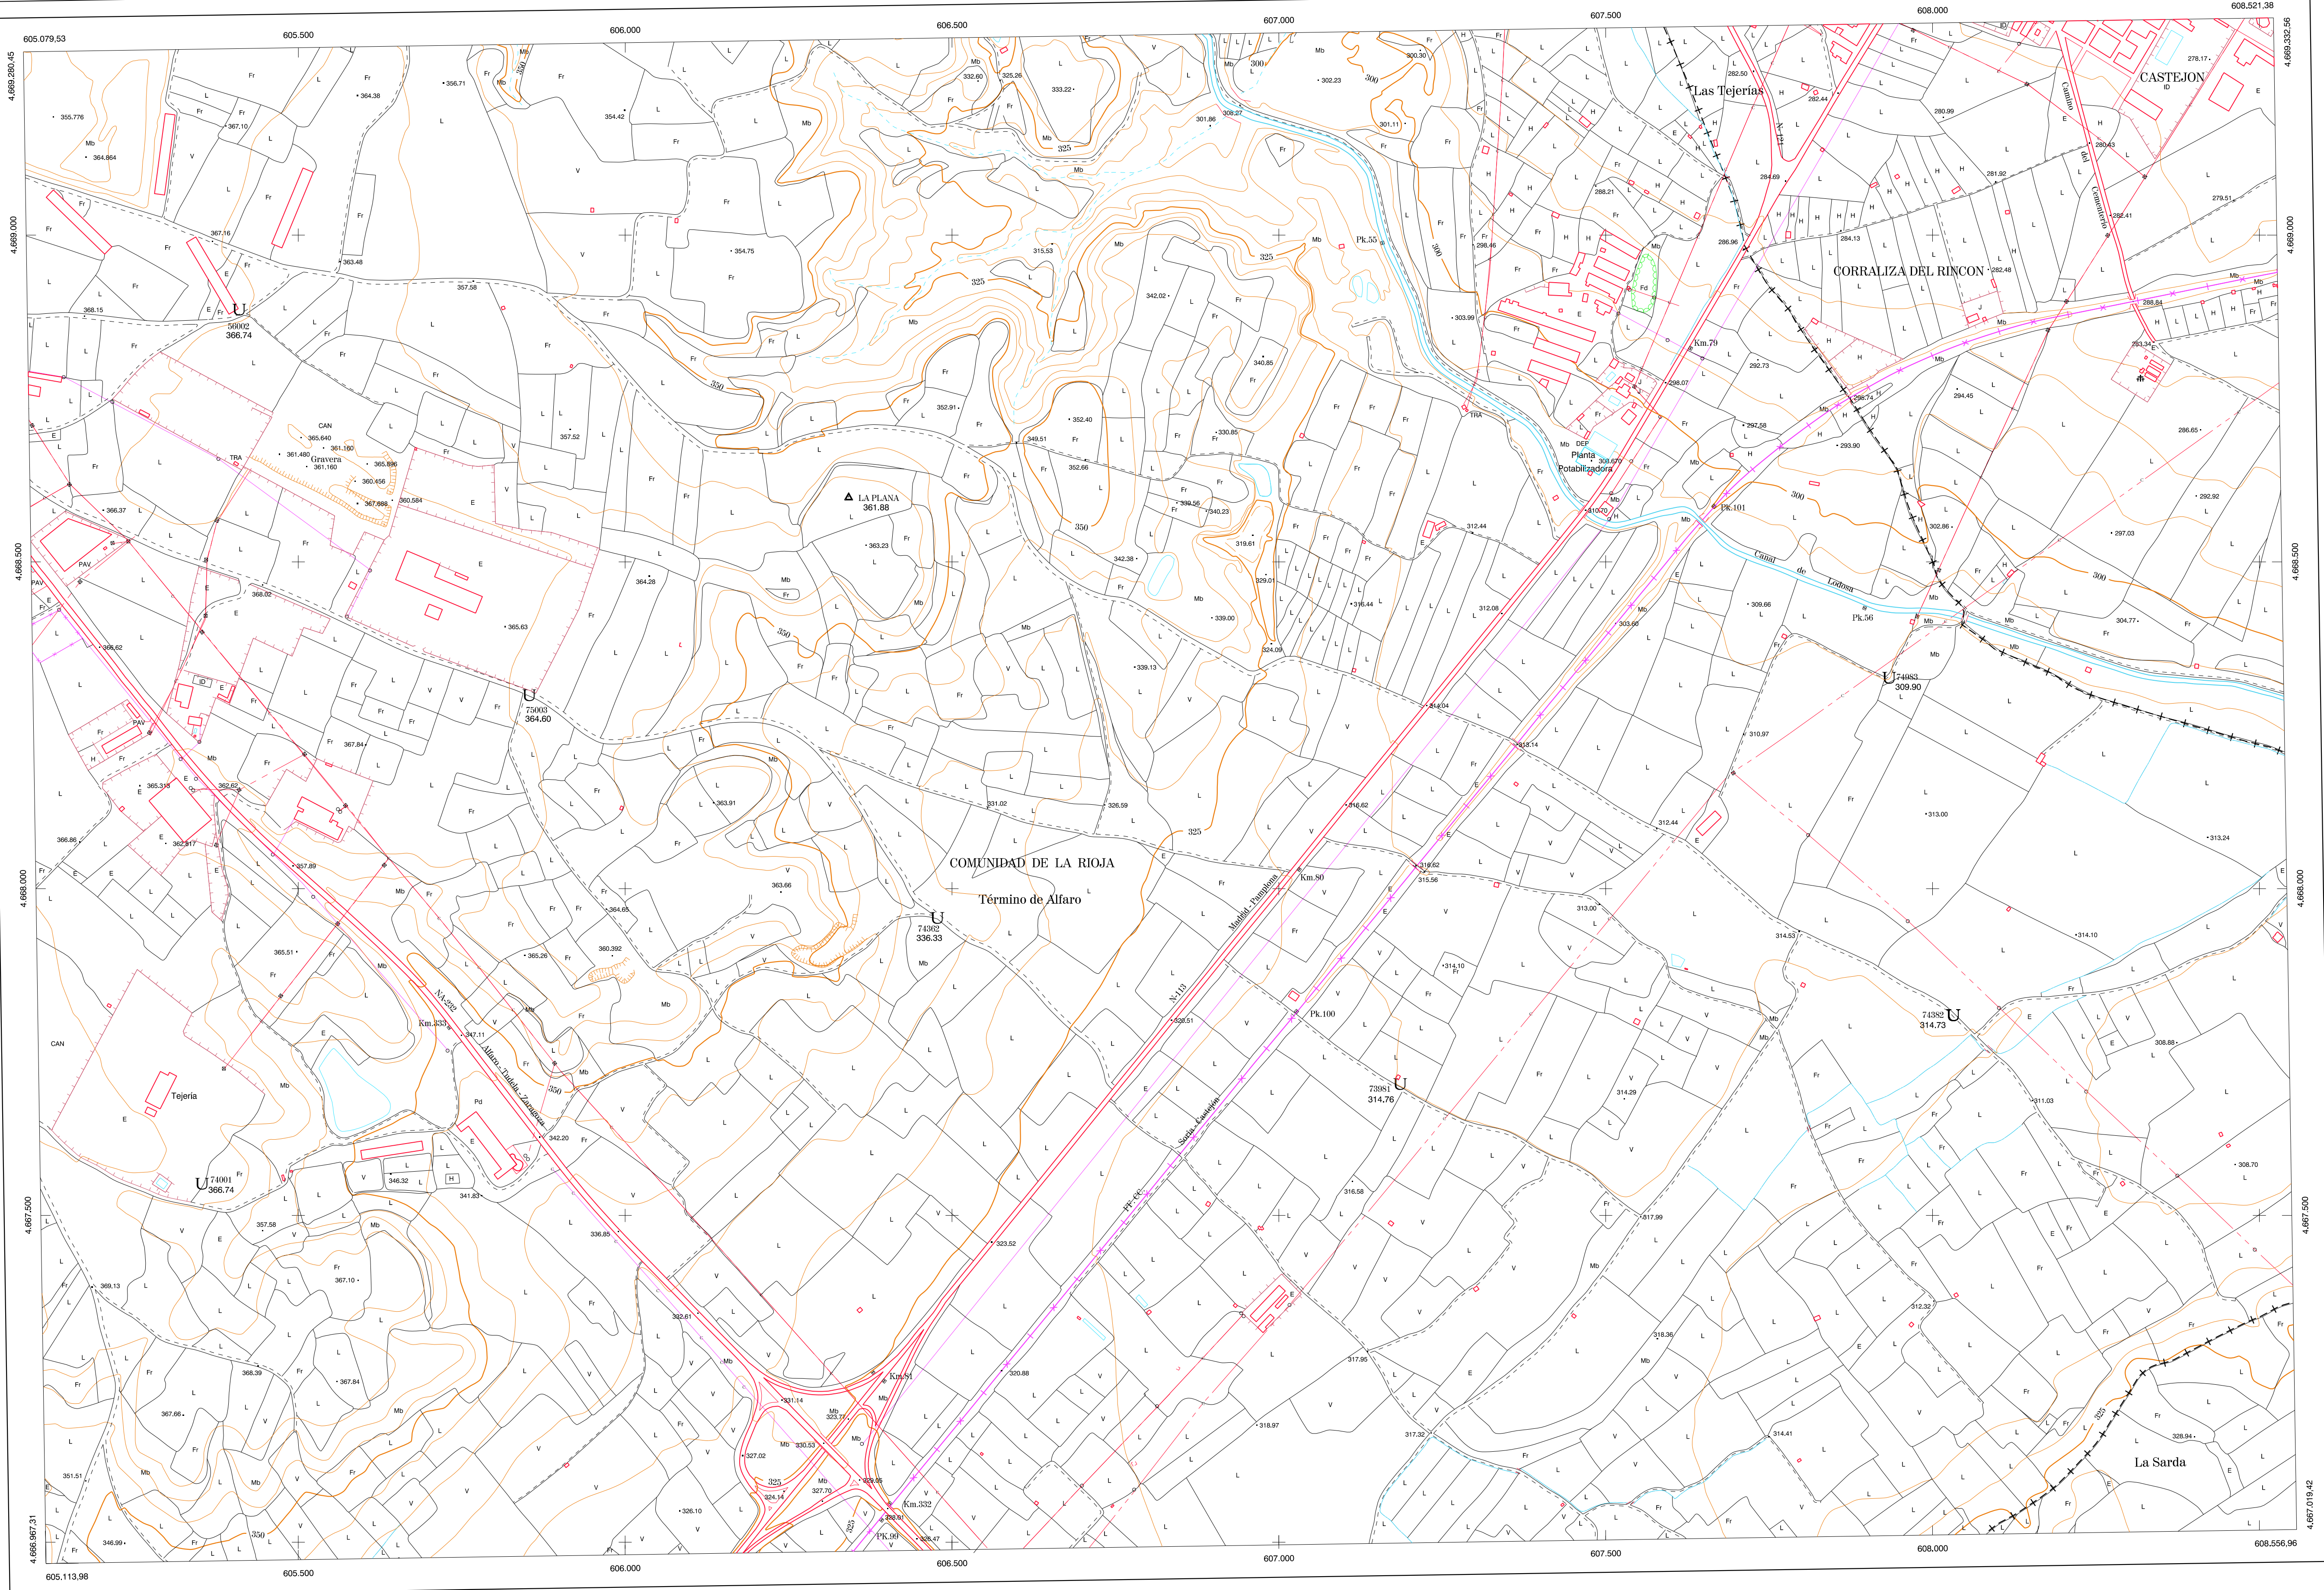


HOJA 282 (1-4)

USOS DE SUELO

A	Arrozal	J	Jardín, Zona Verde
CF	Coníferas	L	Labor
Ed	Erial - Pastos	Mt	Matorral
Fp	Frondosas	O	Olivar
Fr	Frutales	P	Pradera
He	Hechizal	Rc	Rocoso - Improductivo
H	Huerta, Regadío	V	Viña

DIVISION: 1:5.000 HOJA: 282 (1-4)

1	2	3	4	5	6	7	8

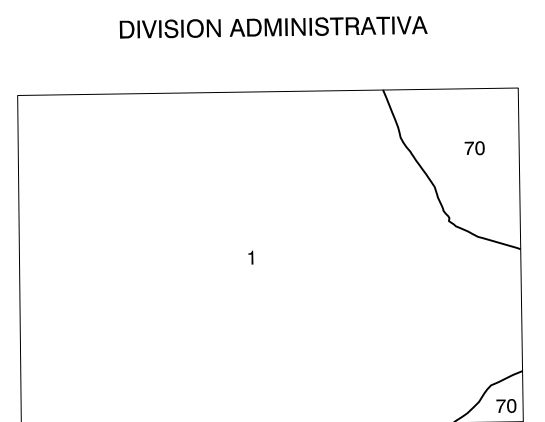


COMUNIDAD FORAL DE NAVARRA
 70 Castañón

COMUNIDAD AUTÓNOMA DE LA RIOJA
 1 Alfaro

INFORMACION COMPLEMENTARIA

FORMACION INICIAL	ACTUALIZACION
VUELO	VUELO
Fecha: SEPTIEMBRE 1992	Fecha: AGOSTO 1997
Escala: 1:20.000	Escala: 1:20.000
Realizado por: AZMUT, S.A.	Realizado por: AZMUT, S.A.
RESTITUCION	RESTITUCION
Fecha: DICIEMBRE 1993	Fecha: JUNIO 1998
Aparatos: BCS, P3, S20000	Aparatos: BCS, P3, S20000
Realizado por: T.C.S.A.	Realizado por: T.C.S.A.

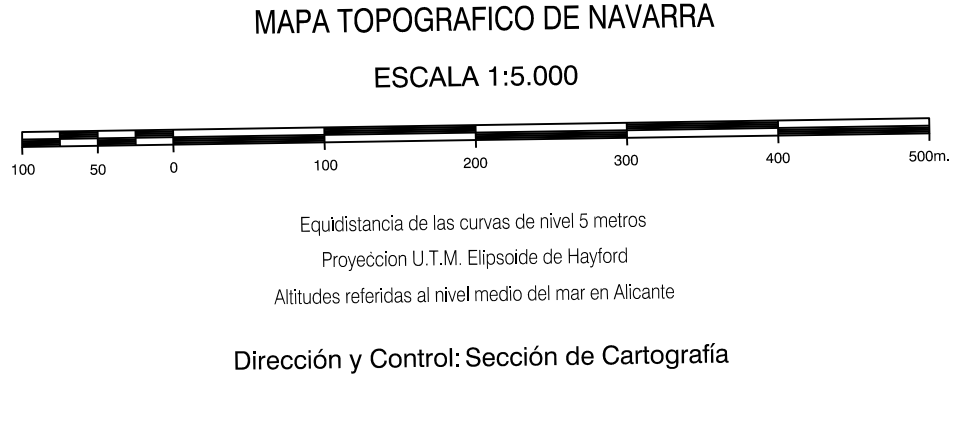

INFRAESTRUCTURA GEODESICA Y TOPOGRAFICA

VERTICES Y SEÑALES NIVELACION	Coordenadas:			PUNTOS DE APOYO	Coordenadas:		
	X	Y	Z		X	Y	Z
74983	607.932.155	4.668.324.056	309.902	55002	605.408.068	4.668.887.461	396.743
				73981	607.184.034	4.667.702.462	314.764
				74001	605.351.234	4.667.549.869	366.744
				74362	606.476.085	4.667.956.540	336.332
				74382	608.030.358	4.667.807.798	314.732
				74983	607.932.155	4.668.324.056	309.902
				75003	605.851.807	4.668.297.367	364.602

